


СХЕМА РАСПОЛОЖЕНИЯ ЗЕМЕЛЬНОГО УЧАСТКА НА КАДАСТРОВОМ ПЛАНЕ ТЕРРИТОРИИ

в кадастровом квартале 29:22:011308
в Маймаксанском территориальном округе
г. Архангельска
по ул. Кольцевой
(категория земель - земли населенных пунктов)

УТВЕРЖДЕНА
Распоряжением Главы
муниципального образования "Город Архангельск"

от " ___ " _____ 2019 г. № _____

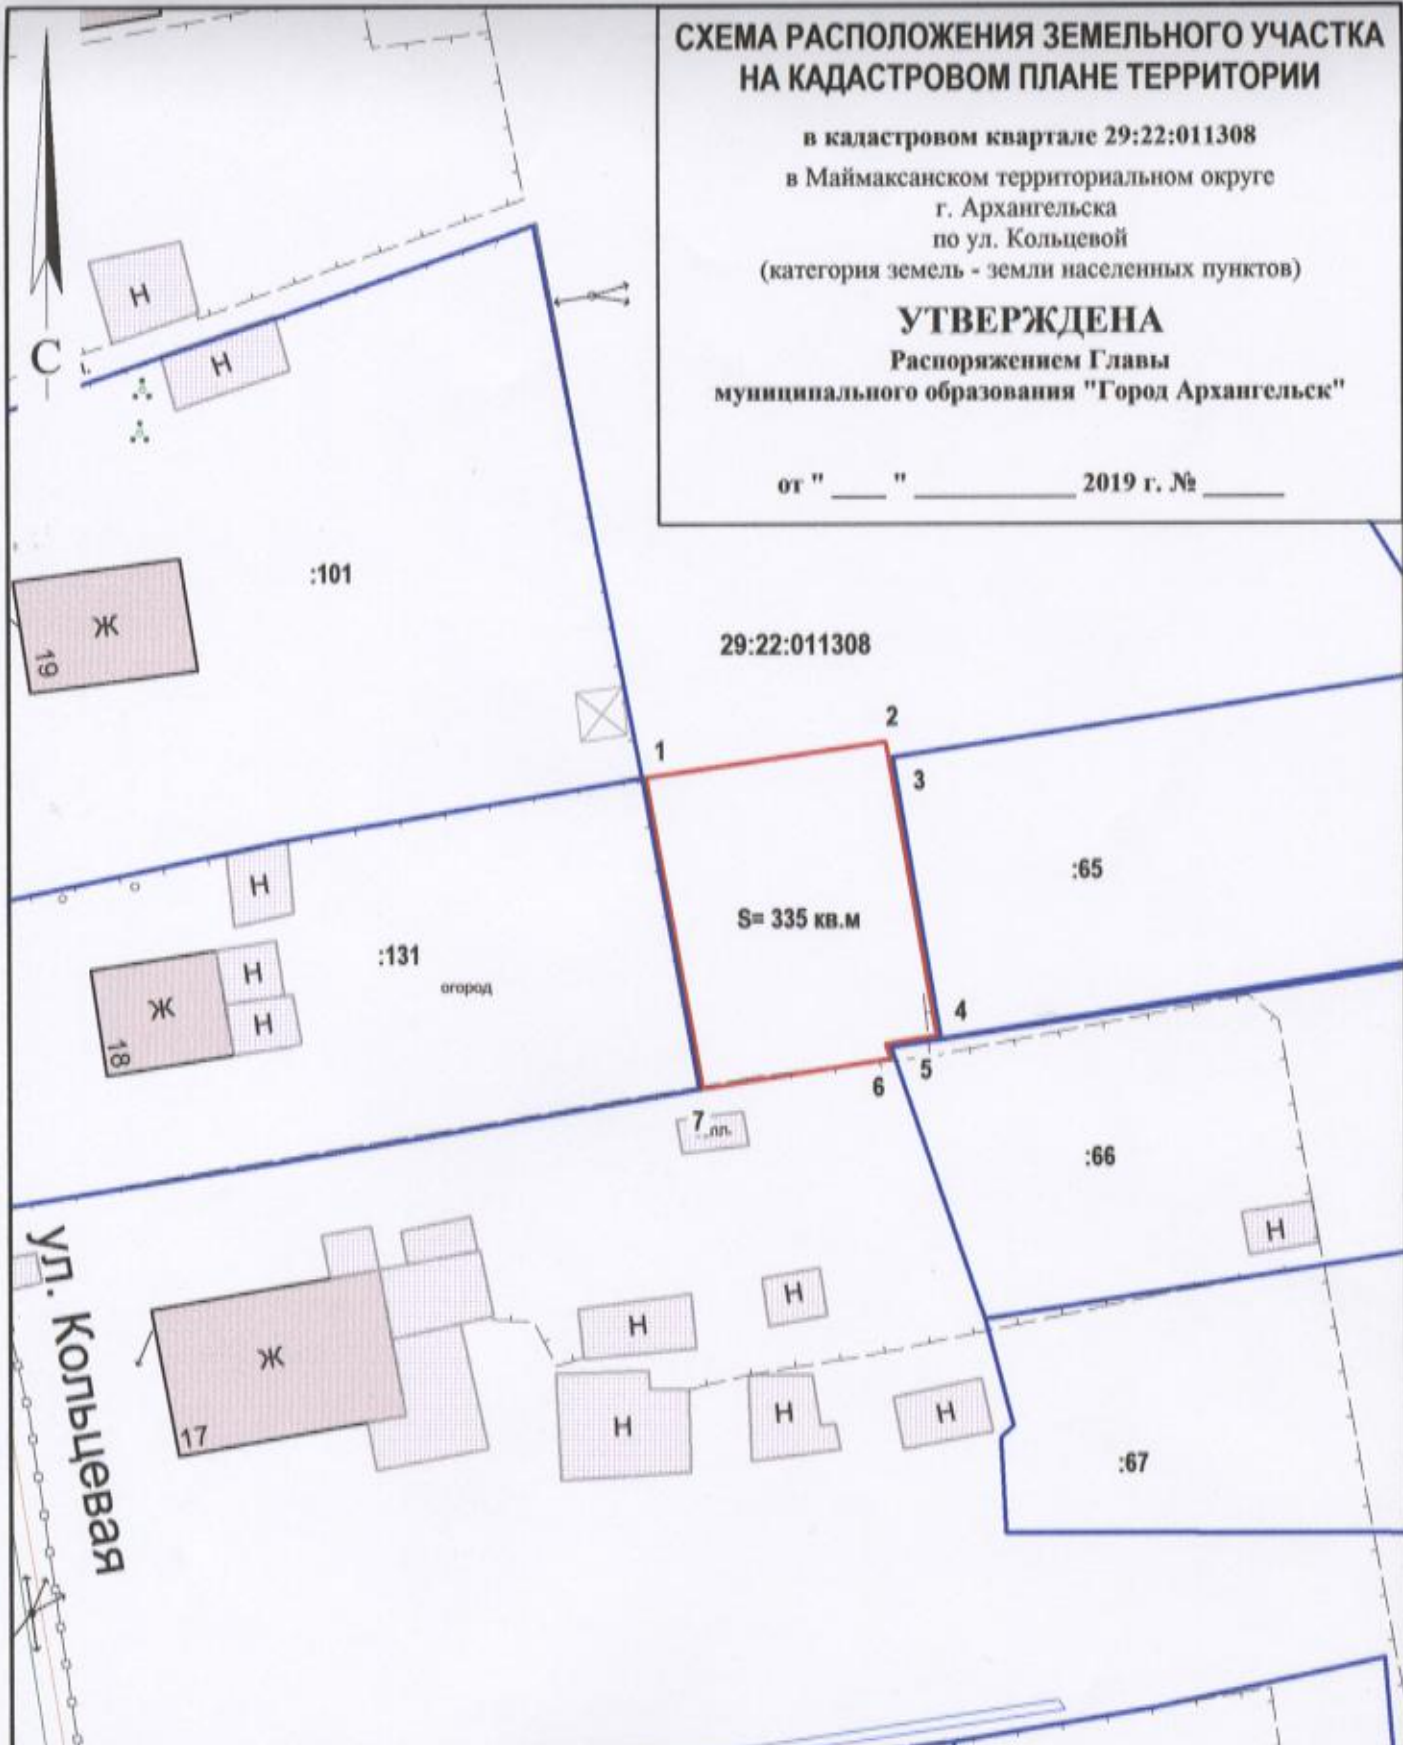

29:22:011308

S= 335 кв.м

ул. Кольцевая

Система координат МСК-29

Условный номер земельного участка

Площадь земельного участка 335 кв.м

Обозначение характерных точек границы	координаты, м	
	X	Y
1	667226.93	2518564.38
2	667229.91	2518580.43
3	667228.85	2518580.69
4	667210.40	2518584.54
5	667209.79	2518581.50
6	667209.08	2518581.77
7	667206.56	2518568.91

УСЛОВНЫЕ ОБОЗНАЧЕНИЯ:

- изображение границ образуемого земельного участка
- изображение границ учтенных земельных участков
- 29:22:011308 надпись кадастрового номера кадастрового квартала
- :131 надпись кадастрового номера земельного участка

Масштаб 1 : 500