


# СХЕМА РАСПОЛОЖЕНИЯ ЗЕМЕЛЬНОГО УЧАСТКА НА КАДАСТРОВОМ ПЛАНЕ ТЕРРИТОРИИ

в кадастровом квартале 29:22:071507  
в территориальном округе Варавино-Фактория  
г. Архангельска  
по ул. Гражданской  
(категория земель - земли населенных пунктов)

**УТВЕРЖДЕНА**  
Распоряжением Главы  
муниципального образования "Город Архангельск"

от "\_\_\_" "\_\_\_" 2019 г. № \_\_\_\_\_

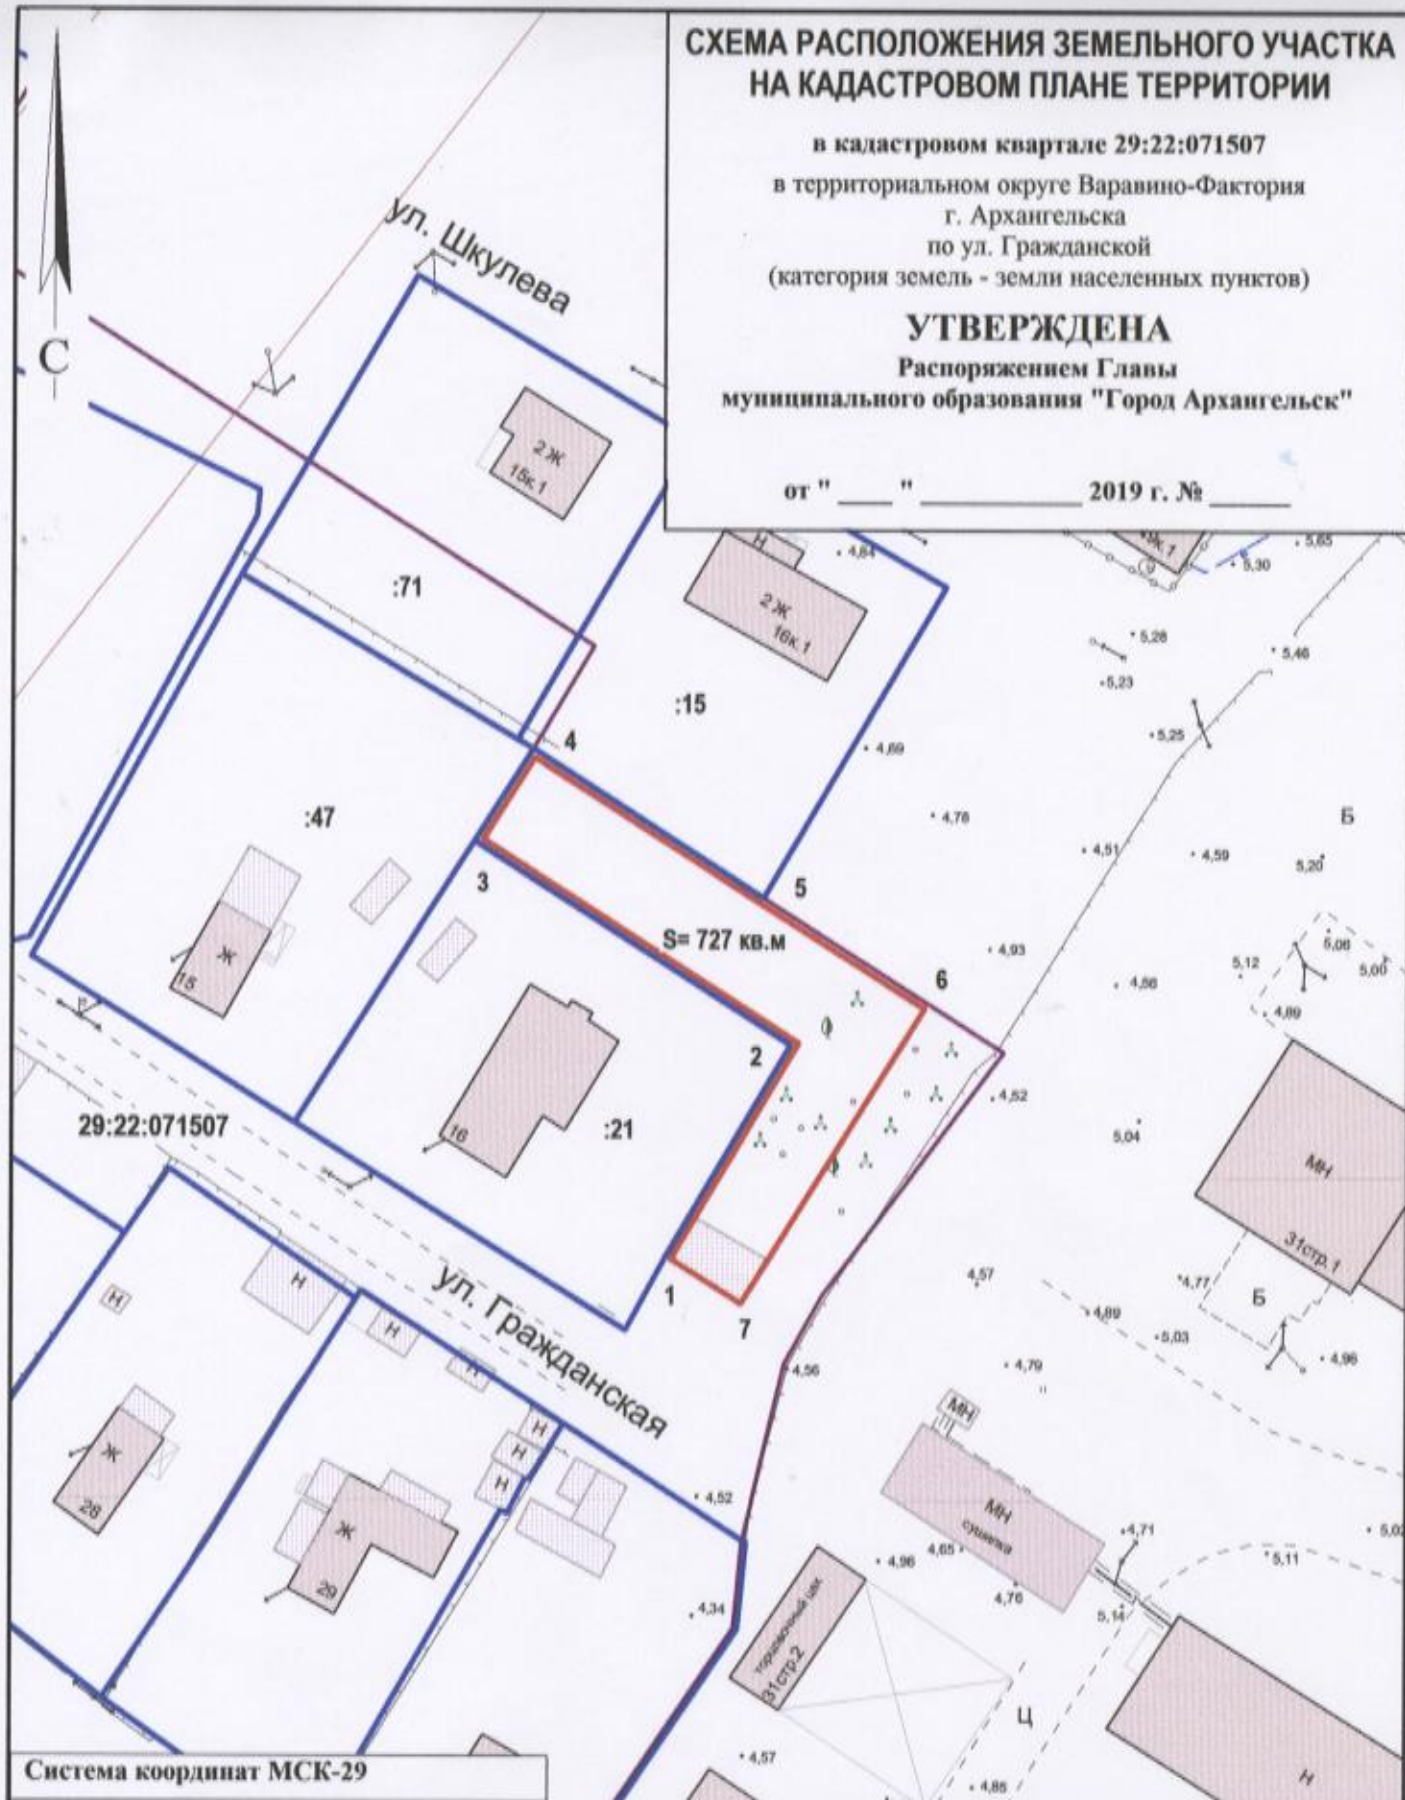

Система координат МСК-29

Условный номер земельного участка

Площадь земельного участка 727 кв.м

Обозначение характерных точек грани	координаты, м	
	X	Y
1	645834.85	2528986.63
2	645856.17	2528998.14
3	645875.11	2528965.92
4	645884.46	2528971.38
5	645870.64	2528994.88
6	645860.84	2529011.62
7	645830.42	2528994.32

## УСЛОВНЫЕ ОБОЗНАЧЕНИЯ:

- изображение границ образуемого земельного участка
- изображение границ учтенных земельных участков
- 29:22:071507 надпись кадастрового номера кадастрового квартала
- :21 надпись кадастрового номера земельного участка

Масштаб 1 : 750