


СХЕМА РАСПОЛОЖЕНИЯ ЗЕМЕЛЬНОГО УЧАСТКА НА КАДАСТРОВОМ ПЛАНЕ ТЕРРИТОРИИ

в кадастровом квартале 29:22:020435
в Соломбальском территориальном округе
г. Архангельска
по ул. Гренландской
(категория земель - земли населенных пунктов)

УТВЕРЖДЕНА
Распоряжением Главы
муниципального образования "Город Архангельск"

от " _ " _____ 2019 г. № _____

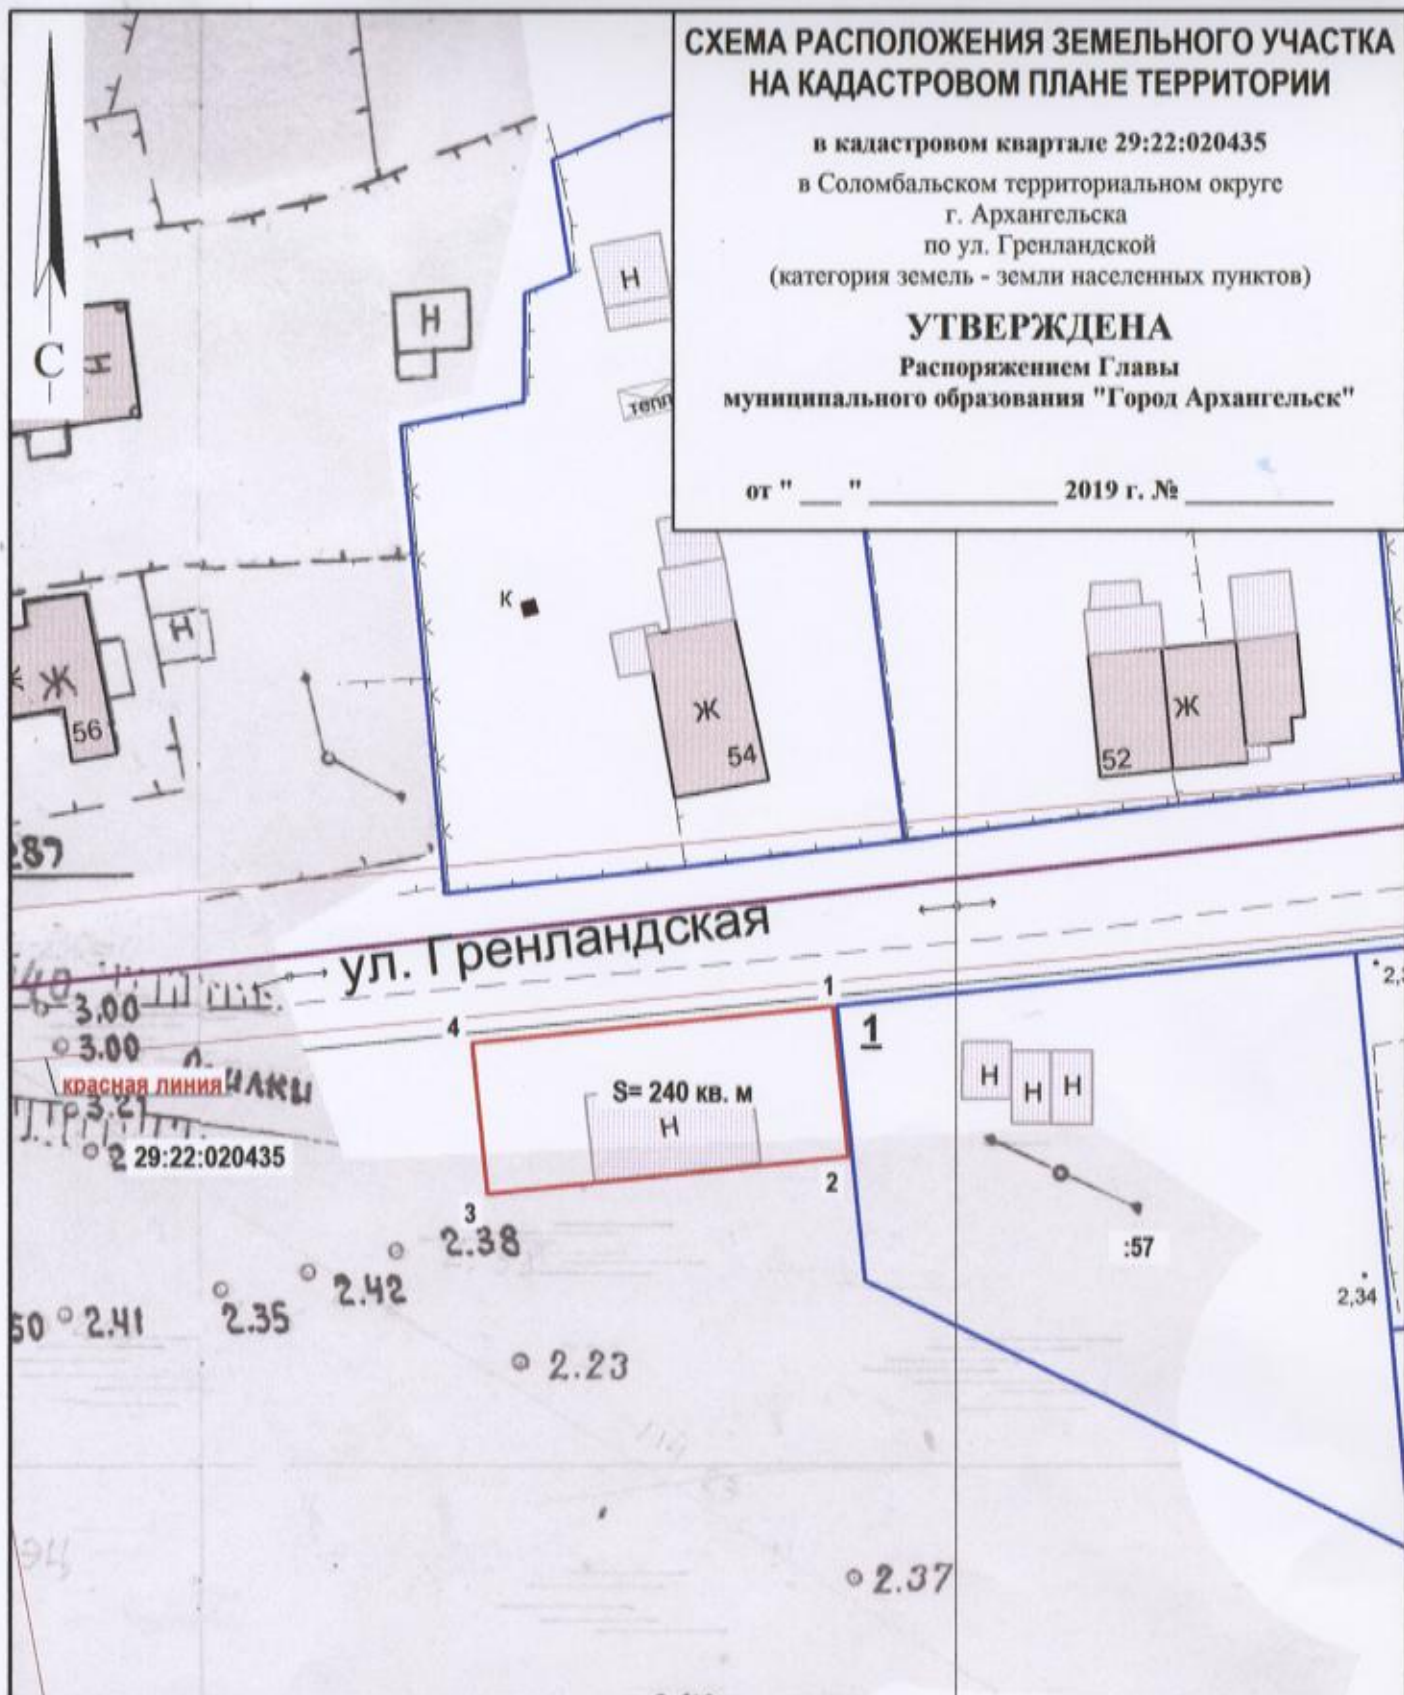

Система координат МСК-29		
Условный номер земельного участка		
Площадь земельного участка 240 кв. м		
Обозначение характерных точек границы	координаты, м	
	X	Y
1	660303.40	2517954.85
2	660293.50	2517956.24
3	660290.15	2517932.47
4	660300.05	2517931.08

УСЛОВНЫЕ ОБОЗНАЧЕНИЯ:

	изображение границ образуемого земельного участка
	изображение границ учтенных земельных участков
29:22:020435	надпись кадастрового номера кадастрового квартала
:57	надпись кадастрового номера земельного участка

Масштаб 1 : 500