


СХЕМА РАСПОЛОЖЕНИЯ ЗЕМЕЛЬНОГО УЧАСТКА НА КАДАСТРОВОМ ПЛАНЕ ТЕРРИТОРИИ

в кадастровом квартале 29:22:040709
в Октябрьском территориальном округе
г.Архангельска
по проезду К.С. Бадигина, 8
(категория земель - земли населенных пунктов)

УТВЕРЖДЕНА
Распоряжением Главы
городского округа "Город Архангельск"

от " _ " _ 20 _ г. № _

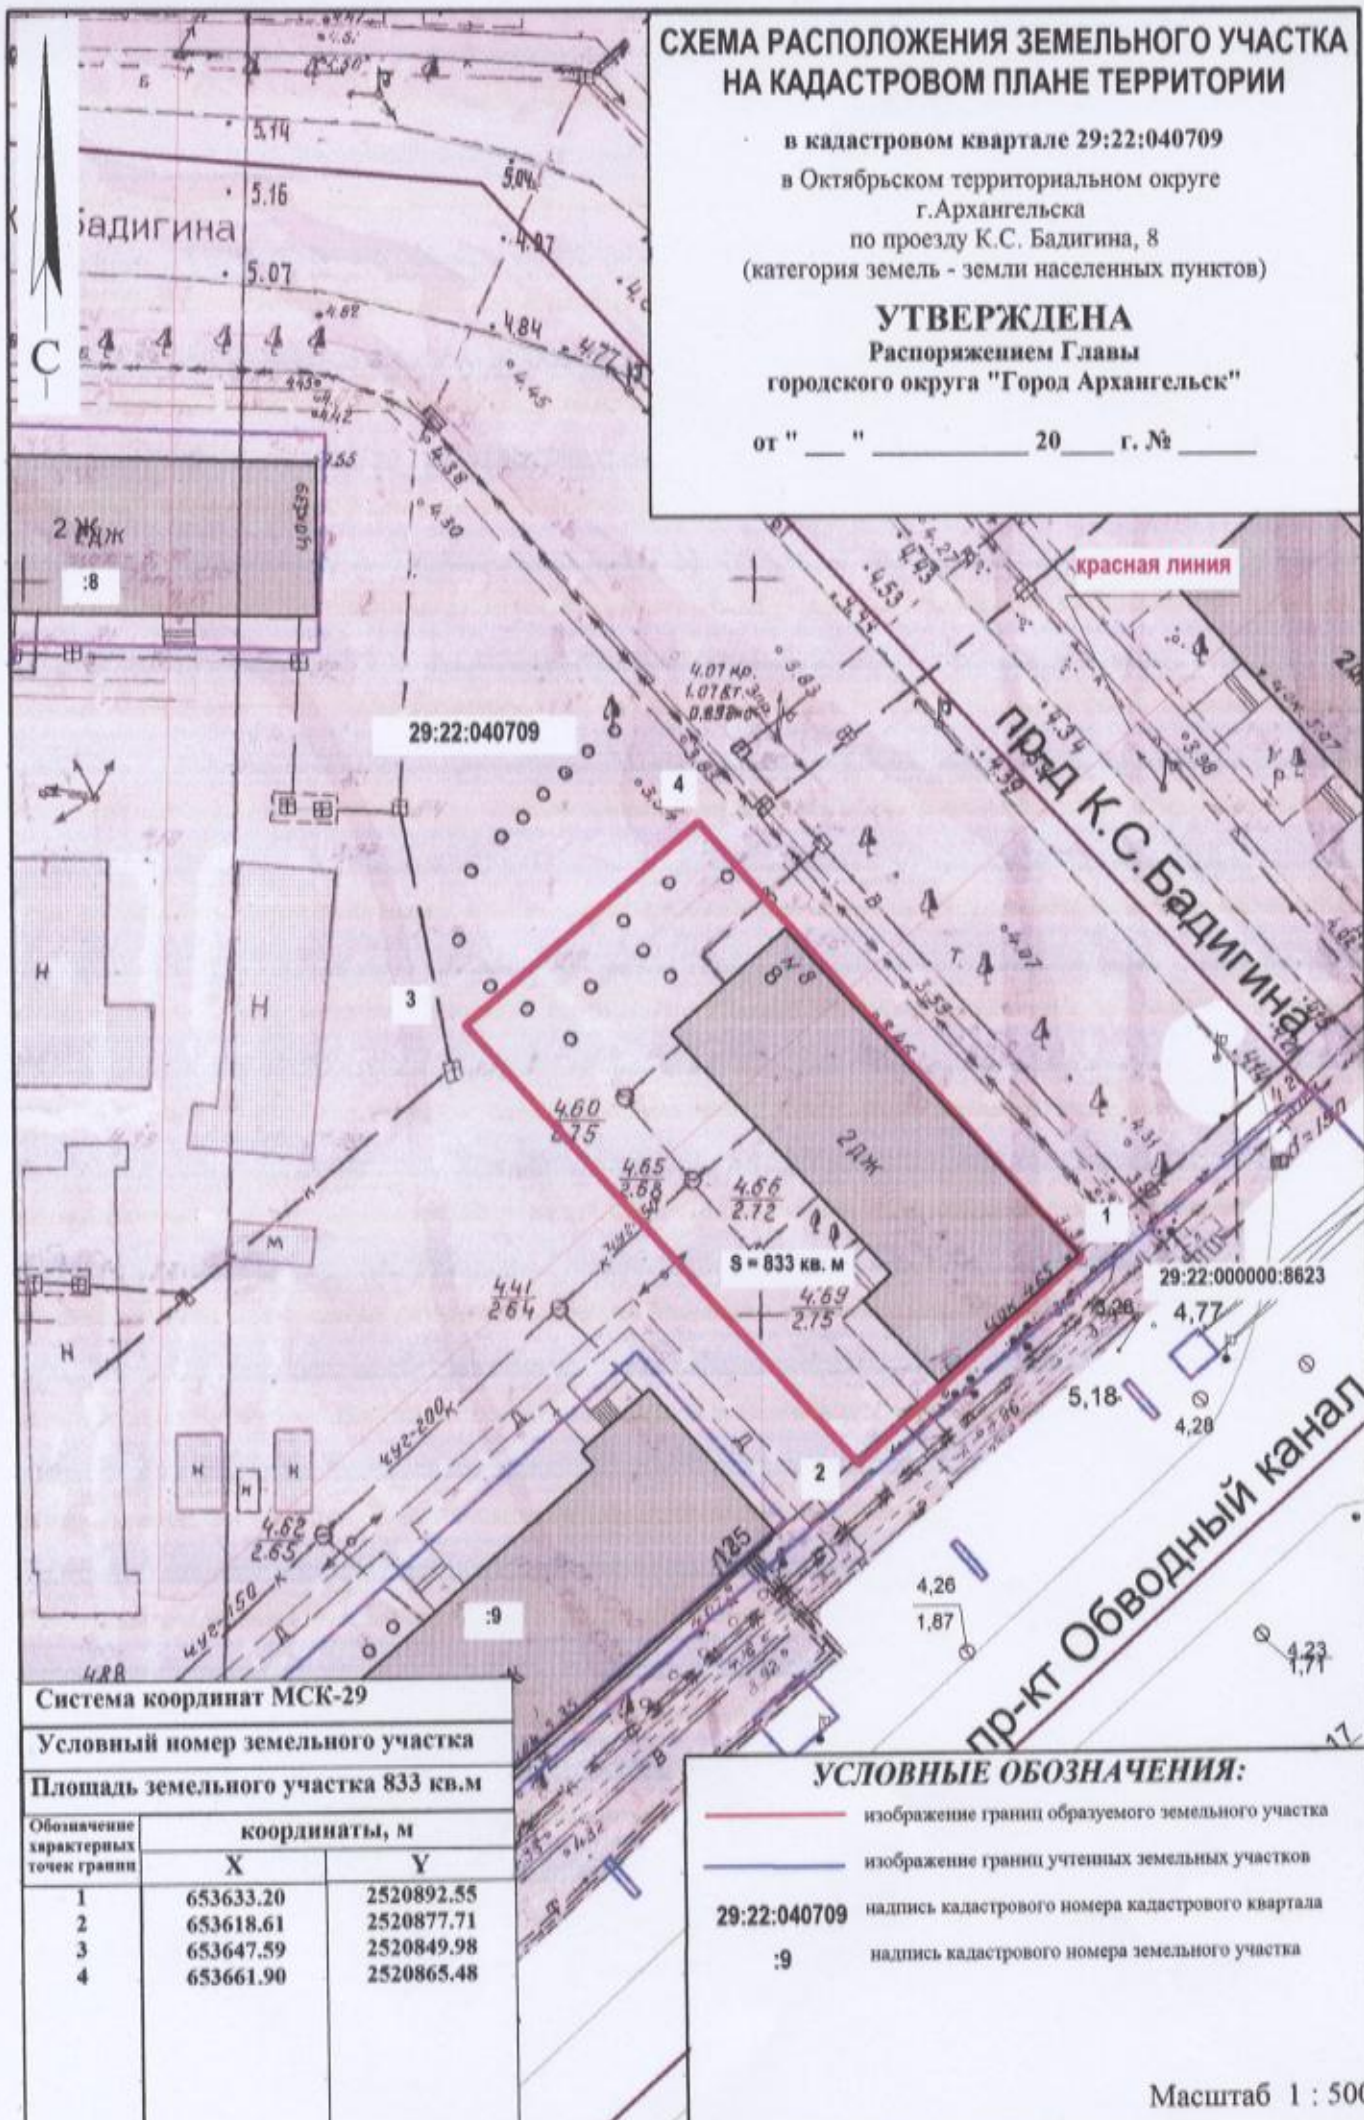

Система координат МСК-29		
Условный номер земельного участка		
Площадь земельного участка 833 кв.м		
Обозначение характерных точек границ	координаты, м	
	X	Y
1	653633.20	2520892.55
2	653618.61	2520877.71
3	653647.59	2520849.98
4	653661.90	2520865.48

УСЛОВНЫЕ ОБОЗНАЧЕНИЯ:	
	изображение границ образуемого земельного участка
	изображение границ учтенных земельных участков
29:22:040709	надпись кадастрового номера кадастрового квартала
:9	надпись кадастрового номера земельного участка

Масштаб 1 : 500