


СХЕМА РАСПОЛОЖЕНИЯ ЗЕМЕЛЬНОГО УЧАСТКА НА КАДАСТРОВОМ ПЛАНЕ ТЕРРИТОРИИ

в кадастровом квартале 29:22:071109
в территориальном округе Варавино-Фактория
г. Архангельска
по проспекту Ленинградскому, 319
(категория земель - земли населенных пунктов)

УТВЕРЖДЕНА

Распоряжением Администрации
городского округа "Город Архангельск"

от " 21 " марта 2024 г. № 1334р

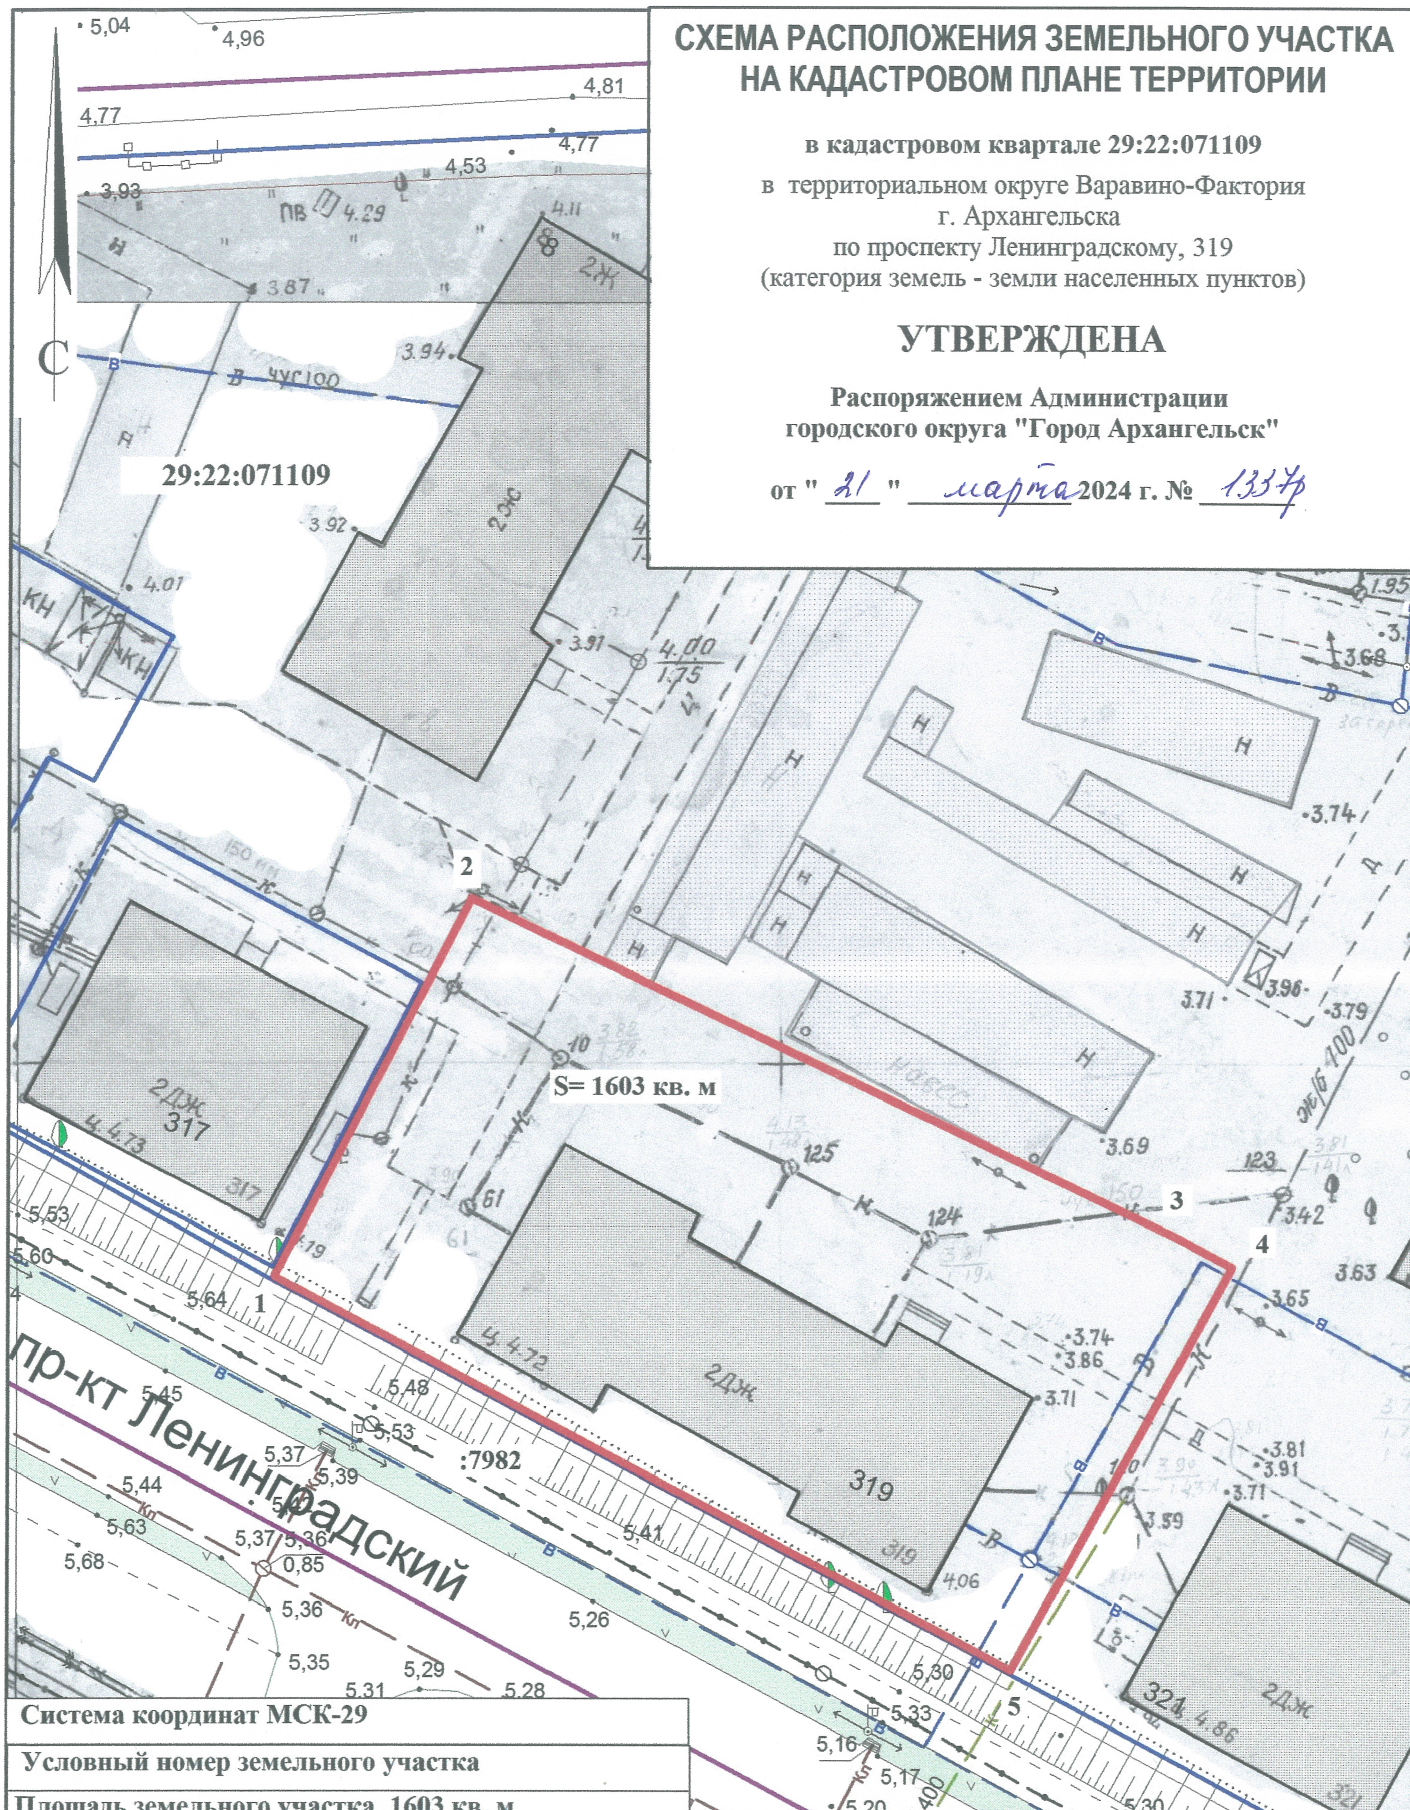

Система координат МСК-29

Условный номер земельного участка

Площадь земельного участка 1603 кв. м

Обозначение
характерных
точек границ

координаты, м

	координаты, м	
	X	Y
1	647411.49	2527481.15
2	647436.77	2527493.01
3	647416.39	2527539.88
4	647414.49	2527543.81
5	647387.52	2527530.30

УСЛОВНЫЕ ОБОЗНАЧЕНИЯ:

- граница образуемого земельного участка
- граница учтенных земельных участков
- 29:22:071109 номер кадастрового квартала
- :7982 кадастровый номер земельного участка

Масштаб 1 : 500