


СХЕМА РАСПОЛОЖЕНИЯ ЗЕМЕЛЬНОГО УЧАСТКА НА КАДАСТРОВОМ ПЛАНЕ ТЕРРИТОРИИ

в кадастровом квартале 29:22:090405
в Цигломенском территориальном округе
г.Архангельска
по ул.Зеленец, 36
(категория земель - земли населенных пунктов)

УТВЕРЖДЕНА
Распоряжением Администрации
муниципального образования "Город Архангельск"

от "24" 10 2019 г. № 3710р

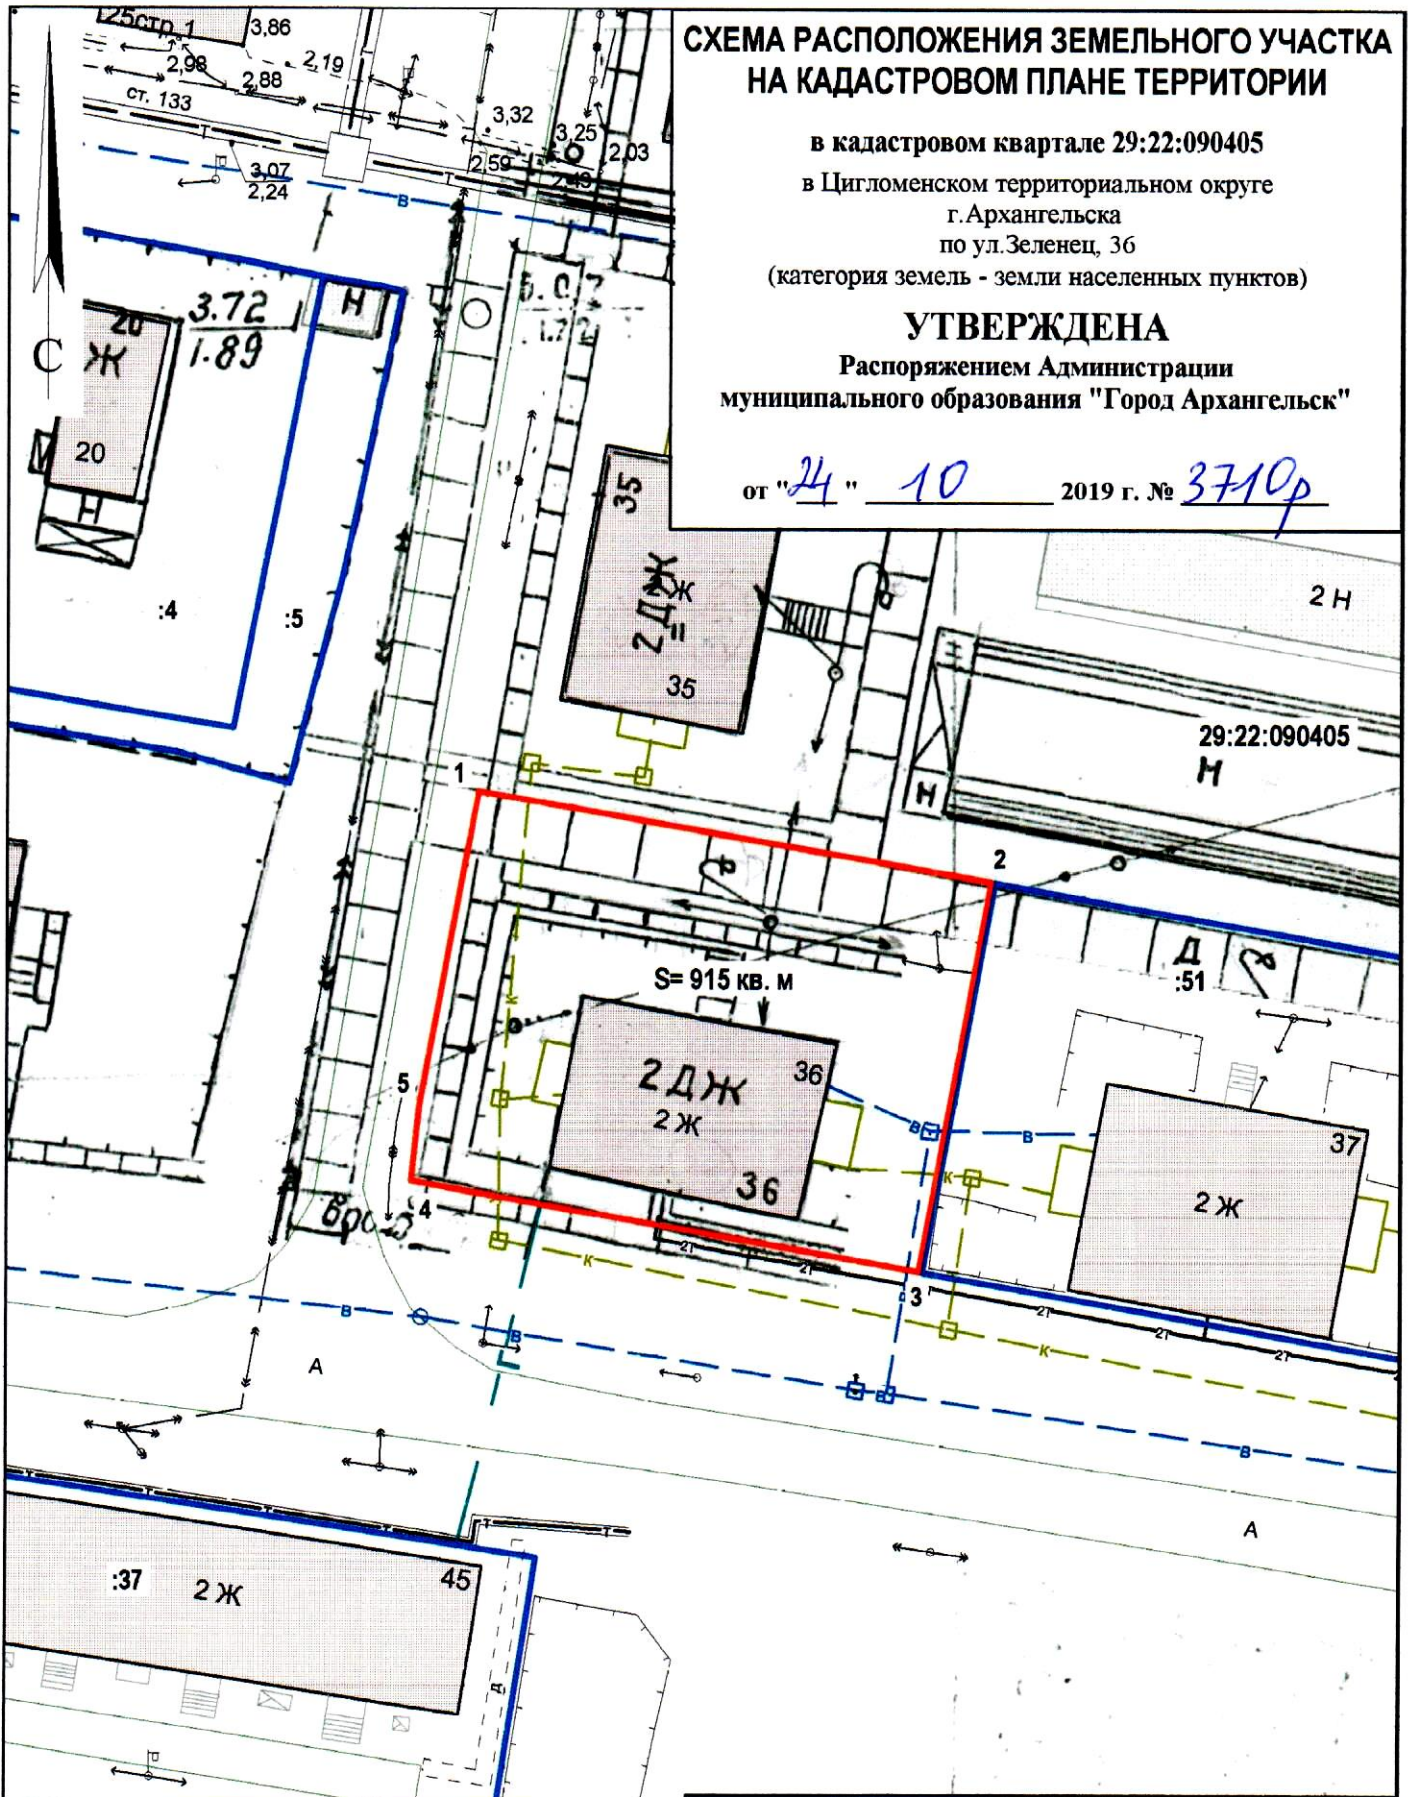

Система координат МСК-29		
Условный номер земельного участка		
Площадь земельного участка 915 кв. м		
Обозначение характерных точек границ	координаты, м	
	X	Y
1	648500.58	2515029.79
2	648495.73	2515064.27
3	648469.71	2515060.53
4	648474.52	2515026.34
5	648479.66	2515026.71

УСЛОВНЫЕ ОБОЗНАЧЕНИЯ:	
	изображение границ образуемого земельного участка
	изображение границ учтенных земельных участков
29:22:090405	надпись кадастрового номера кадастрового квартала
:51	надпись кадастрового номера земельного участка

Масштаб 1 : 500