


СХЕМА РАСПОЛОЖЕНИЯ ЗЕМЕЛЬНОГО УЧАСТКА НА КАДАСТРОВом ПЛАНЕ ТЕРРИТОРИИ

в кадастровом квартале 29:22:011308
в Маймаксанском территориальном округе
г. Архангельска
по ул. Карбасной
(категория земель - земли населенных пунктов)

УТВЕРЖДЕНА

Распоряжением Администрации
городского округа "Город Архангельск"

от " ____ " _____ 20__ г. № ____

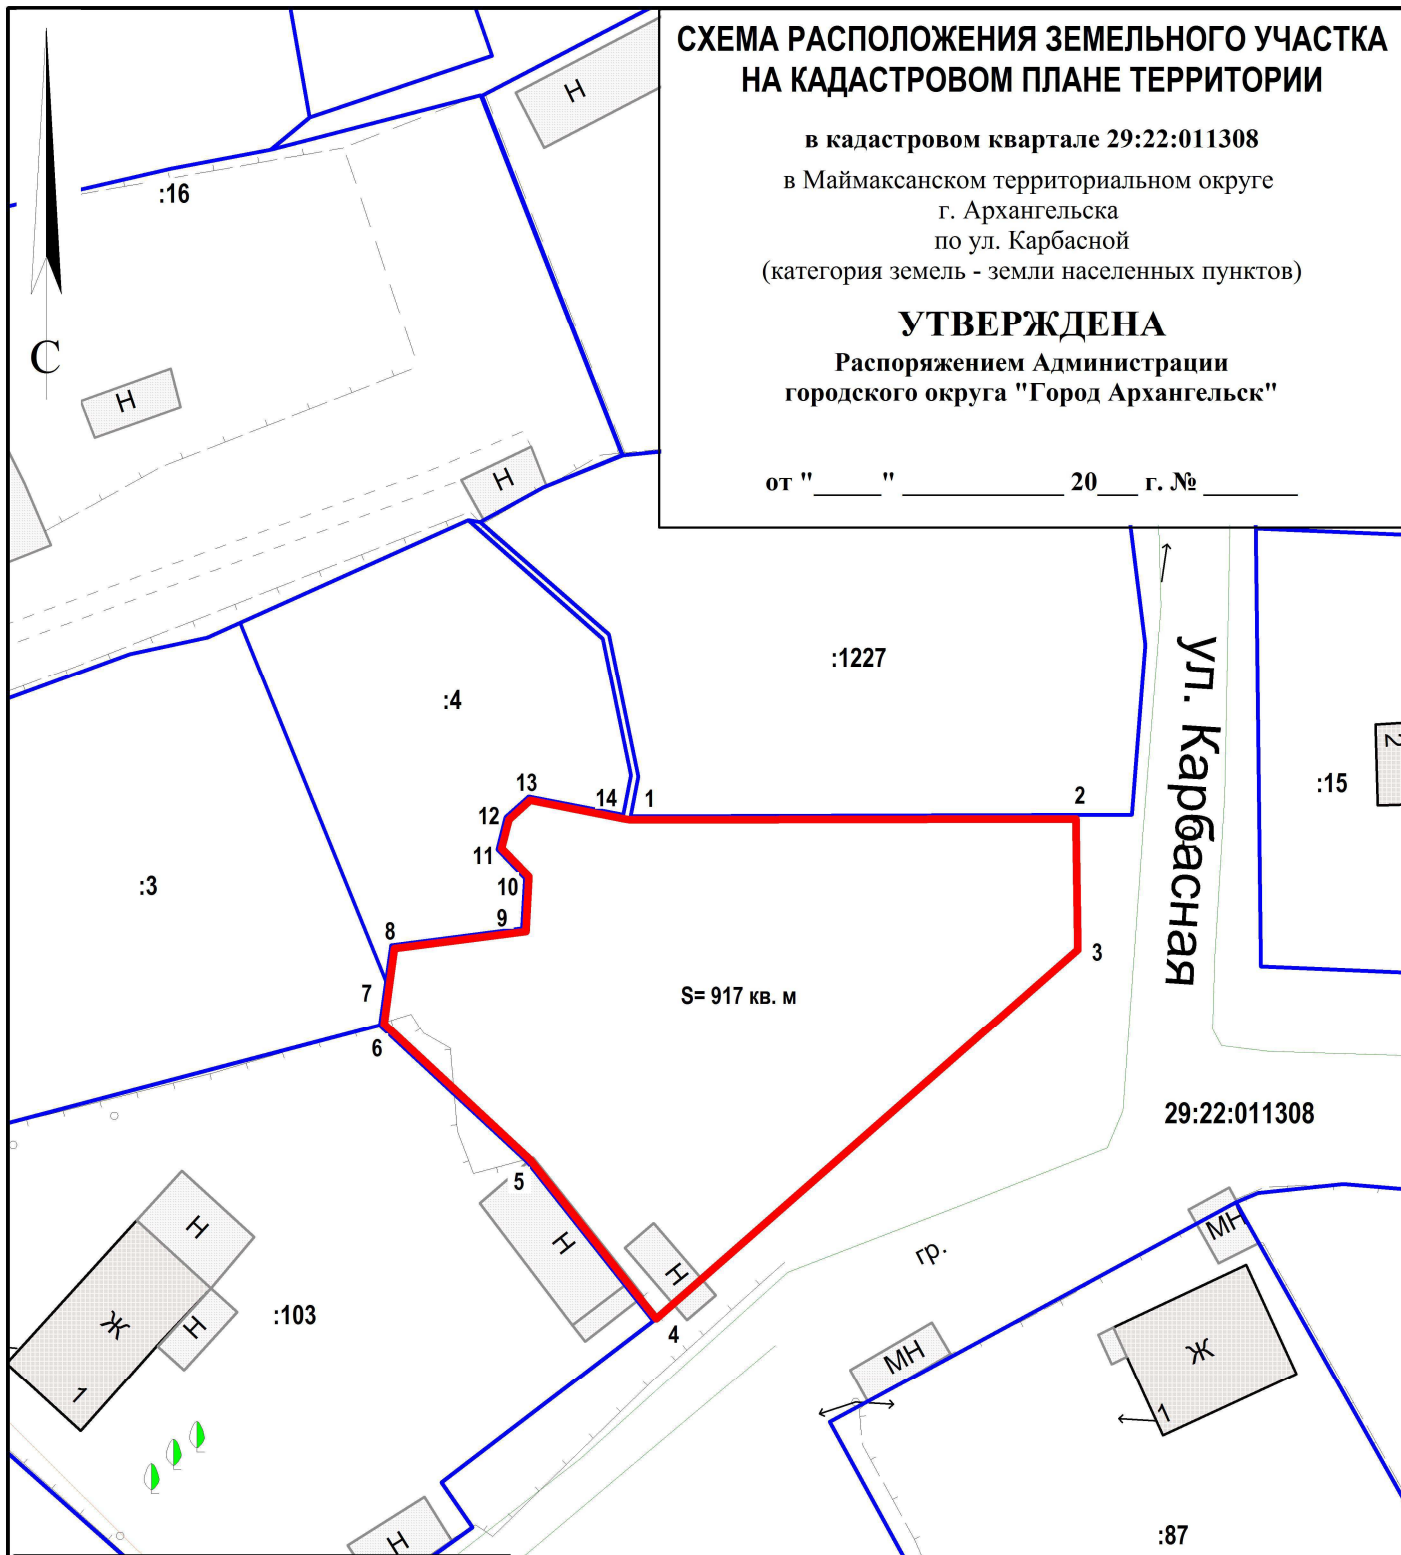

Система координат МСК-29

Условный номер земельного участка

Площадь земельного участка 917 кв. м

Обозначение характерных точек границ	координаты, м	
	X	Y
1	666778.25	2518724.45
2	666779.46	2518753.92
3	666770.83	2518754.38
4	666745.36	2518727.46
5	666755.54	2518718.72
6	666764.14	2518708.72
7	666766.52	2518708.95
8	666769.17	2518709.21
9	666770.63	2518717.85
10	666774.25	2518717.91
11	666776.06	2518716.04
12	666777.98	2518716.45
13	666779.29	2518717.80
14	666778.33	2518723.96

УСЛОВНЫЕ ОБОЗНАЧЕНИЯ:

- граница образуемого земельного участка
- граница учтенного земельного участка
- 29:22:011308** номер кадастрового квартала
- :1227** кадастровый номер земельного участка

Масштаб 1 : 500