


СХЕМА РАСПОЛОЖЕНИЯ ЗЕМЕЛЬНОГО УЧАСТКА НА КАДАСТРОВОМ ПЛАНЕ ТЕРРИТОРИИ

в кадастровом квартале 29:22:010902
в Маймаксанском территориальном округе
г. Архангельска
по ул. Лесной
(категория земель - земли населенных пунктов)

УТВЕРЖДЕНА

Распоряжением Администрации
городского округа "Город Архангельск"

от " " 2021 г. №

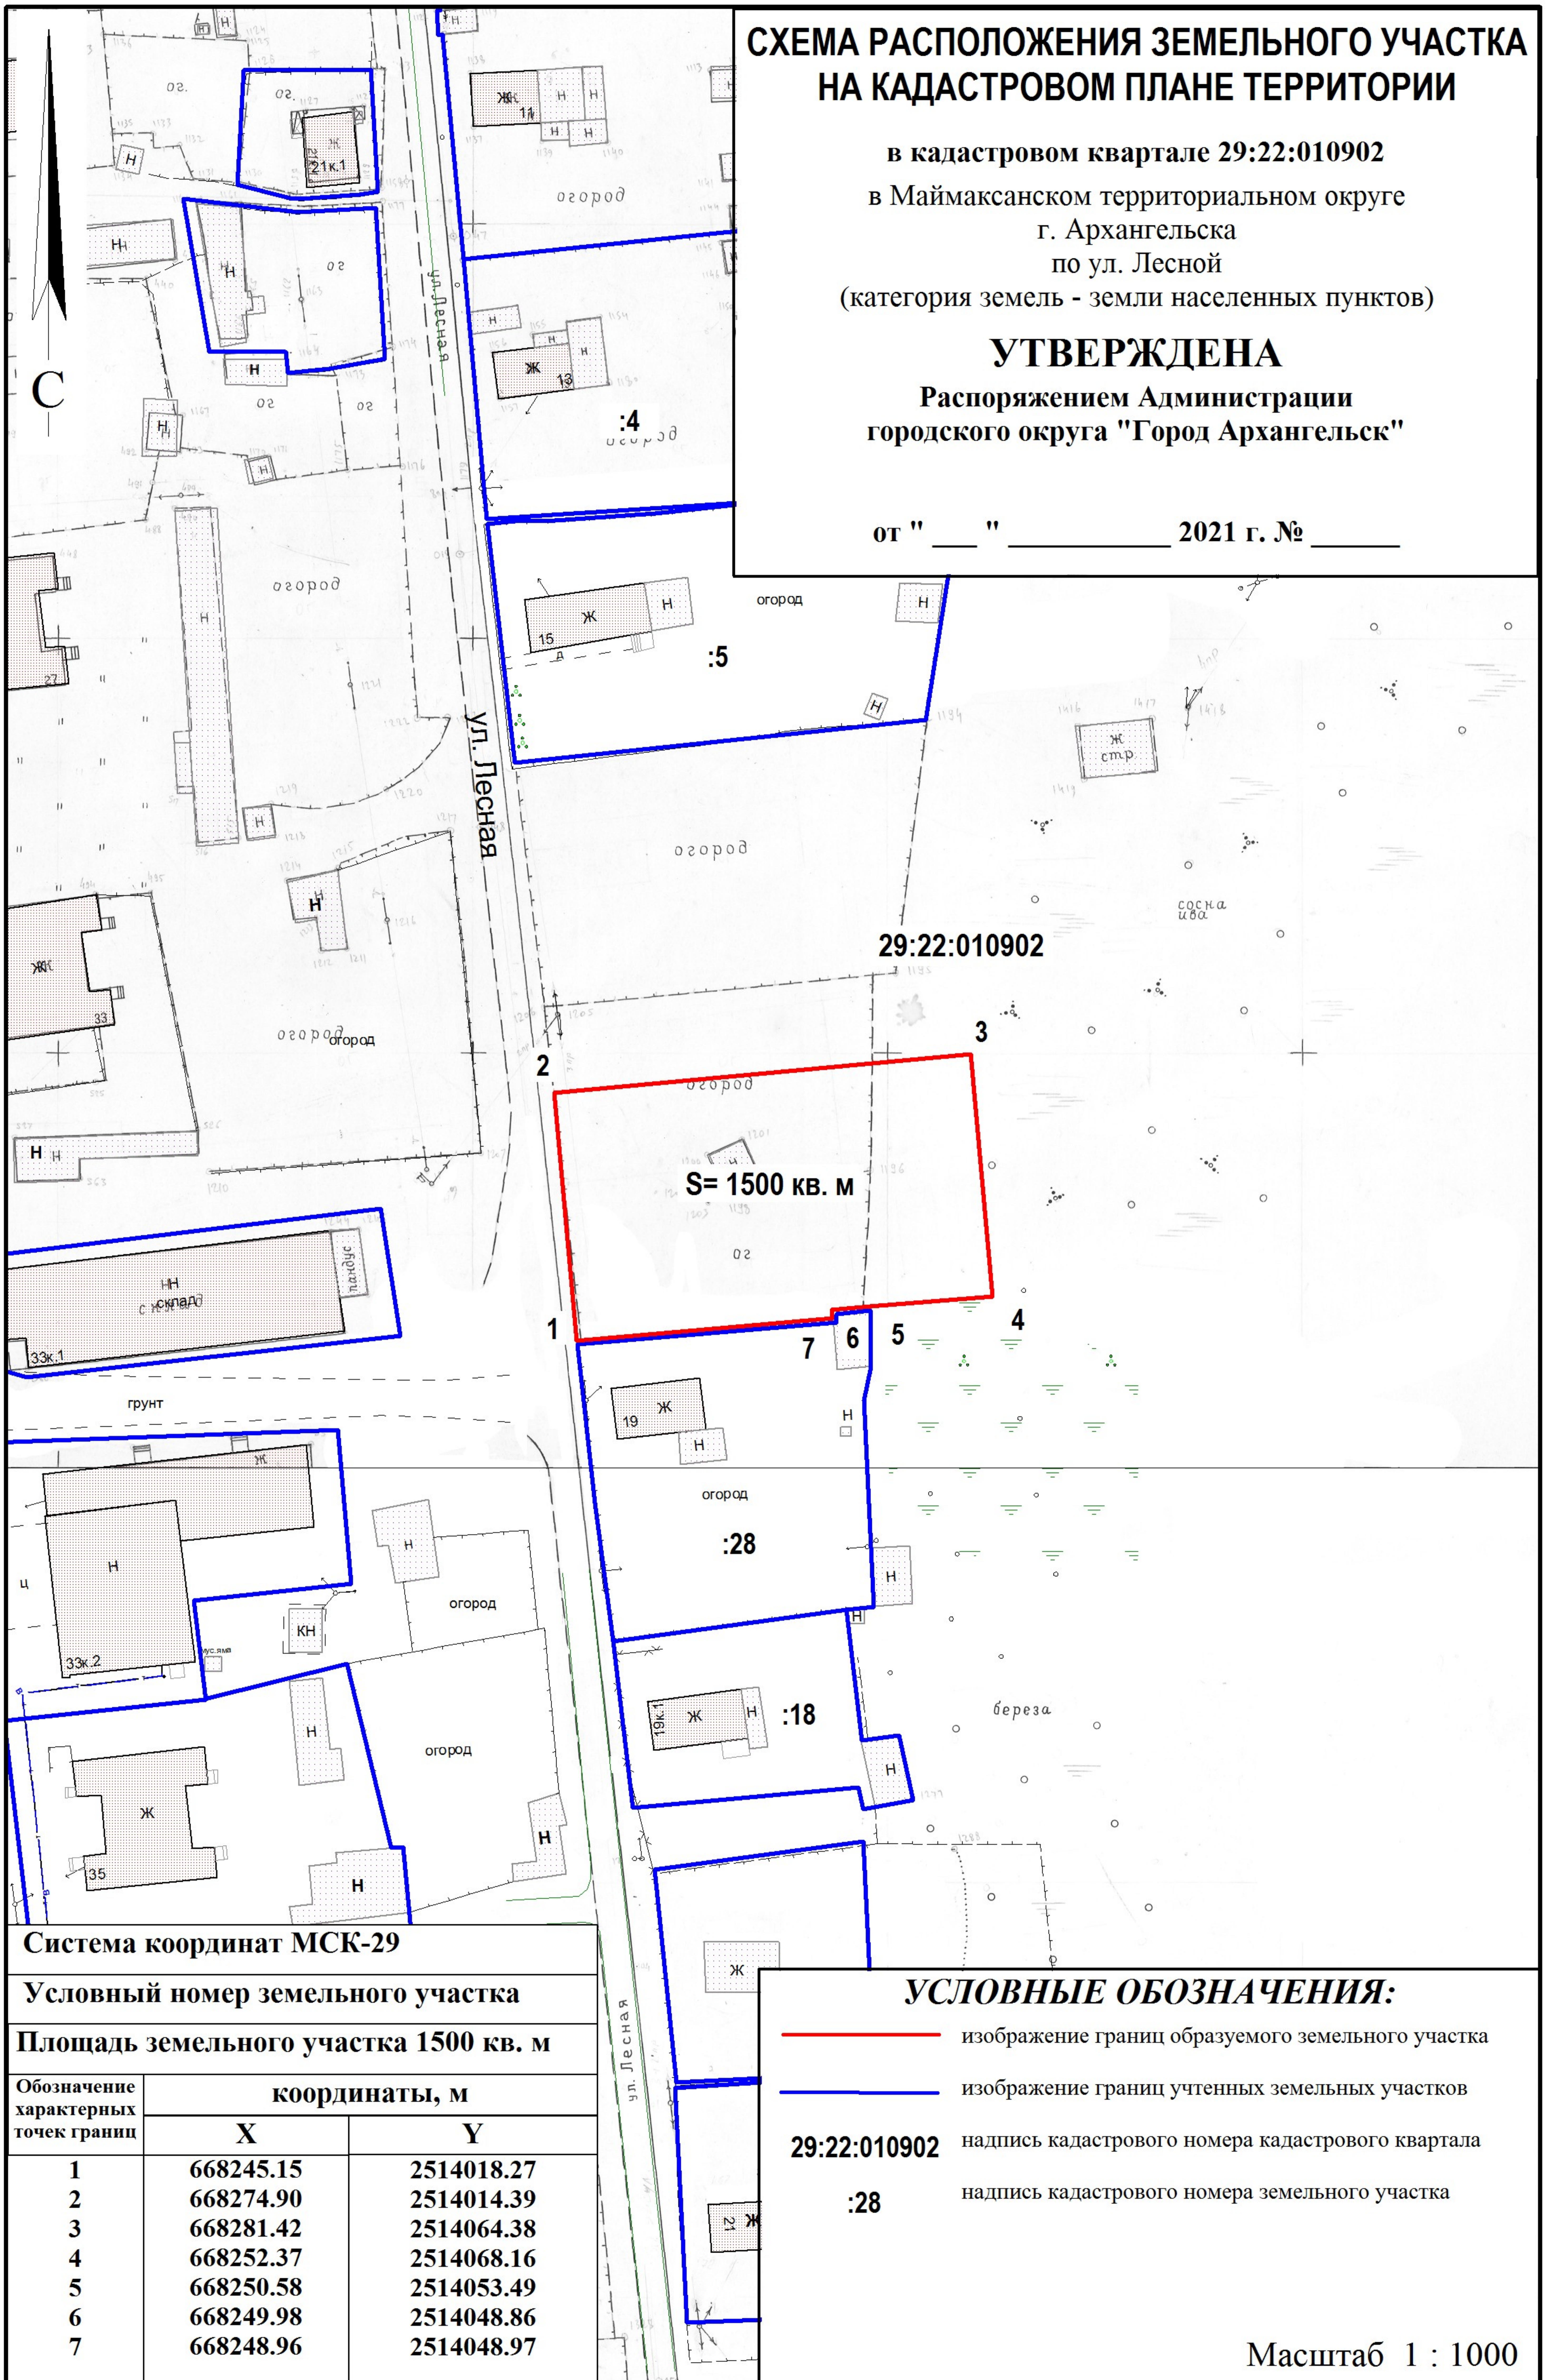

Система координат МСК-29

Условный номер земельного участка

Площадь земельного участка 1500 кв. м

Обозначение характерных точек границ	координаты, м	
	X	Y
1	668245.15	2514018.27
2	668274.90	2514014.39
3	668281.42	2514064.38
4	668252.37	2514068.16
5	668250.58	2514053.49
6	668249.98	2514048.86
7	668248.96	2514048.97

УСЛОВНЫЕ ОБОЗНАЧЕНИЯ:

- изображение границ образуемого земельного участка
- изображение границ учтенных земельных участков
- 29:22:010902 надпись кадастрового номера кадастрового квартала
- :28 надпись кадастрового номера земельного участка

Масштаб 1 : 1000