


СХЕМА РАСПОЛОЖЕНИЯ ЗЕМЕЛЬНОГО УЧАСТКА НА КАДАСТРОВОМ ПЛАНЕ ТЕРРИТОРИИ

в кадастровом квартале 29:22:081604
в Исакогорском территориальном округе
г. Архангельска
по ул. Дорожников
(категория земель - земли населенных пунктов)
для индивидуального жилищного строительства

УТВЕРЖДЕНА

Распоряжением Администрации городского
округа "Город Архангельск"

от "2" декабря 2021 г. № 4895р

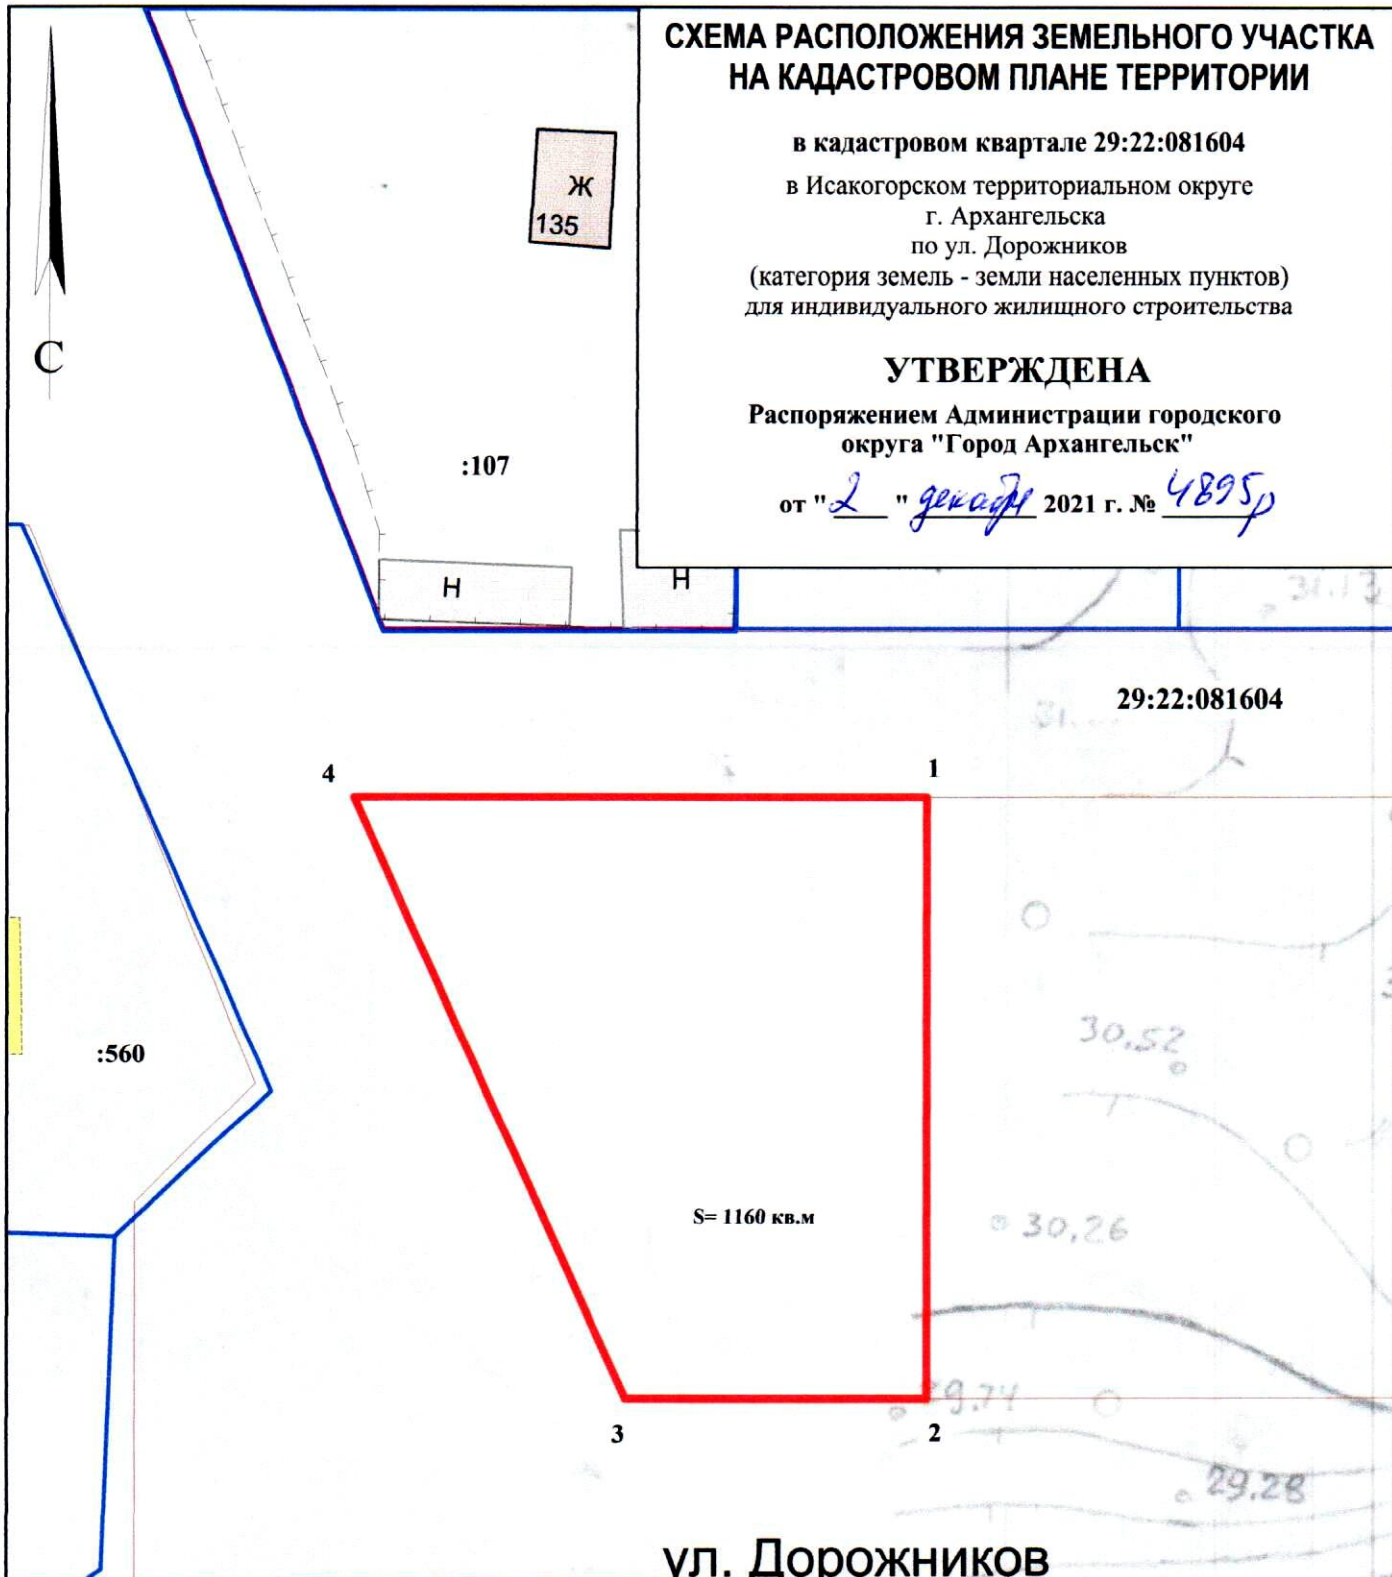

Система координат МСК-29		
Условный номер земельного участка		
Площадь земельного участка 1160 кв.м.		
Обозначение характерных точек границ	координаты, м	
	X	Y
1	637941.96	2523166.51
2	637901.98	2523168.04
3	637901.22	2523148.05
4	637940.51	2523128.54

ул. Дорожников

УСЛОВНЫЕ ОБОЗНАЧЕНИЯ:	
	граница образуемого земельного участка
	граница учтенных земельных участков
29:22:081604	номер кадастрового квартала
:560	кадастровый номер земельного участка

Масштаб 1 : 500