


СХЕМА РАСПОЛОЖЕНИЯ ЗЕМЕЛЬНОГО УЧАСТКА НА КАДАСТРОВОМ ПЛАНЕ ТЕРРИТОРИИ

в кадастровом квартале 29:22:090401
в Цигломенском территориальном округе
г. Архангельска
по ул. Комбинатовской
(категория земель - земли населенных пунктов)

УТВЕРЖДЕНА
Распоряжением Администрации
городского округа "Город Архангельск"

от "___" "___" 2023 г. № _____

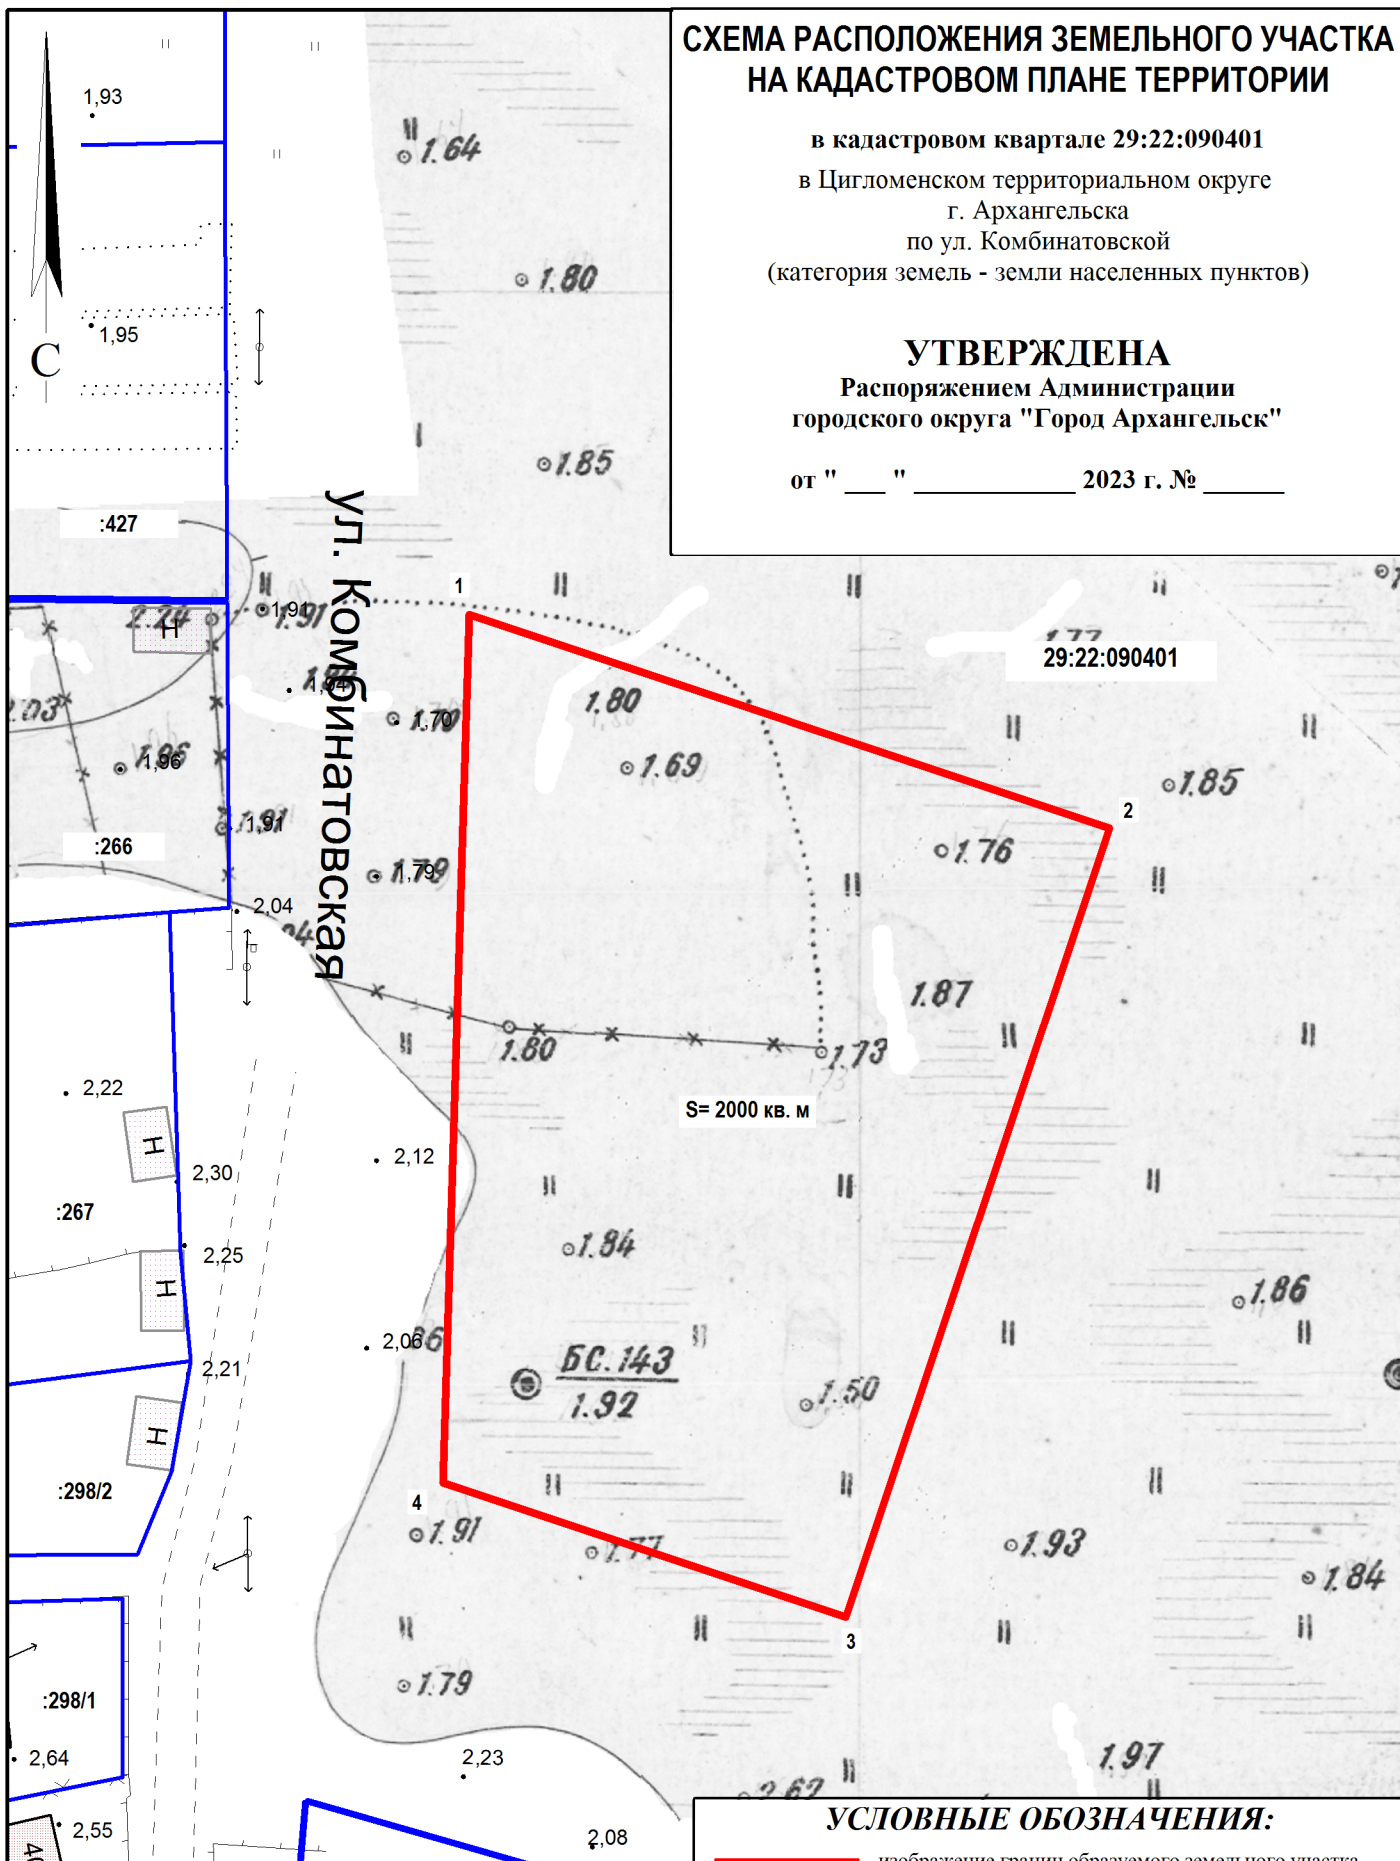

Система координат МСК-29		
Условный номер земельного участка		
Площадь земельного участка 2000 кв.м		
Обозначение характерных точек границ	координаты, м	
	X	Y
1	650025.60	2512274.80
2	650013.05	2512317.67
3	649960.26	2512302.21
4	649968.15	2512275.28

УСЛОВНЫЕ ОБОЗНАЧЕНИЯ:

	изображение границ образуемого земельного участка
	изображение границ учтенных земельных участков
29:22:090401	надпись кадастрового номера кадастрового квартала
:34	надпись кадастрового номера земельного участка

Масштаб 1 : 500