


СХЕМА РАСПОЛОЖЕНИЯ ЗЕМЕЛЬНОГО УЧАСТКА НА КАДАСТРОВОМ ПЛАНЕ ТЕРРИТОРИИ

Местоположение земельного участка: Архангельская область, г. Архангельск,
Цигломенский территориальный округ, ул. Зеленец
Категория земель: Земли населенных пунктов
Общая площадь (кв.м.): 2000
Номер кадастрового квартала: 29:22:090406

УТВЕРЖДЕНА
Администрацией муниципального образования
"Город Архангельск"

от _____ № _____

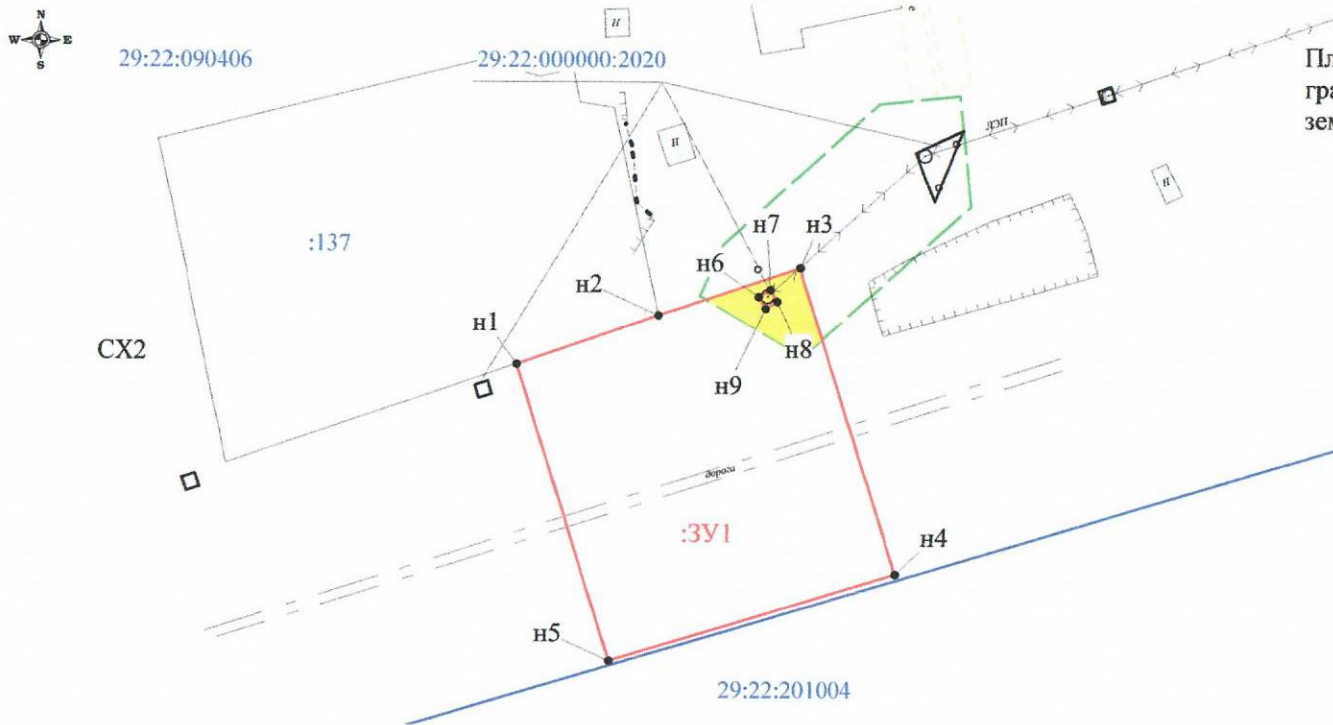

Площадь охранной зоны для объекта электросетевого хозяйства граница которого расположена на территории образуемого земельного участка, составляет 105 кв.м.

Условные обозначения

- граница кадастрового квартала;
- существующая граница, имеющиеся в ЕГРН сведения о которой достаточны для определения ее местоположения;
- вновь образованная часть границы, сведения о которой достаточны для определения ее местоположения;
- существующая граница, имеющиеся в ЕГРН сведения о которой недостаточны для определения ее местоположения;
- вновь образованная часть границы, сведения о которой недостаточны для определения ее местоположения;
- обозначение характерной точки границы, сведения о которой не позволяют однозначно определить ее положение на местности;
- характерная точка границы, сведения о которой позволяют однозначно определить ее положение на местности;
- ликвидлируемая точка границы, сведения о которой не позволяют однозначно определить ее положение на местности;
- ликвидлируемая точка границы, сведения о которой позволяют однозначно определить ее положение на местности;
- обозначение образуемого земельного участка;
- обозначение кадастрового номера исходного земельного участка;
- обозначение территории, находящейся в государственной или муниципальной собственности, включаемой в состав образуемого земельного участка;
- обозначение кадастрового номера земельного участка, включаемого (исключаемого) в состав образуемого земельного участка;
- обозначение кадастрового номера земельного участка;
- обозначение кадастрового квартала;
- обозначение кадастрового номера объекта недвижимости;
- граница охранной зоны для объекта, расположенная на территории образуемого земельного участка;
- граница охранной зоны для линии связи, расположенная на территории образуемого земельного участка;
- зона садоводческих, огороднических и дачных некоммерческих объединений граждан.

Обозначение характерных точек границ	Координаты		Длины сторон, м
	X, м	Y, м	
Площадь земельного участка 2000 кв.м.			
n1	648711,83	2517772,80	21,69
n2	648718,94	2517793,29	21,73
n3	648725,90	2517813,88	46,85
n4	648681,26	2517828,11	43,90
n5	648665,35	2517786,62	45,40
n6	648721,71	2517807,89	2,01
n7	648722,73	2517809,62	1,99
n8	648721,01	2517810,63	1,99
n9	648719,95	2517805,91	2,01
n1	648711,83	2517772,80	

Примечания:

- Площадь образуемого участка является проектной.
- Указанное значение площади может быть изменено при проведении кадастровых работ не более, чем на десять процентов

Номер регистрации	Масштаб 1:11		
Кадастровый инженер	Подпись	Дата	Лист 1
Талых А.С.		30.10.2020	Листов 1

Исполнитель: Валькова И.Е. 8 (8182) 47-68-99

