

**СХЕМА РАСПОЛОЖЕНИЯ ЗЕМЕЛЬНОГО УЧАСТКА**


на кадастровом плане территории  
 кадастрового квартала 29:22:011605  
 в г.Архангельске Маймаксанском территориальном  
 округе, тер. СНТ "Лесная поляна", участок № 336  
 (категория земель - земли населенных пунктов)

**УТВЕРЖДЕНА**

Распоряжением Администрации городского округа  
 "Город Архангельск"

Площадь земельного участка 557 кв.м.  
 система координат МСК-29

Обозначение характерных точек границ	координаты, м	
	X	Y
н1	666363,70	2520862,30
н2	666386,80	2520881,63
н3	666387,00	2520881,80
н4	666383,98	2520883,03
н5	666378,64	2520886,74
н6	666370,52	2520891,51
н7	666369,92	2520891,84
н8	666361,23	2520884,49
н9	666359,32	2520882,70
н10	666350,71	2520874,96
н11	666347,15	2520872,04
н1	666363,70	2520862,30

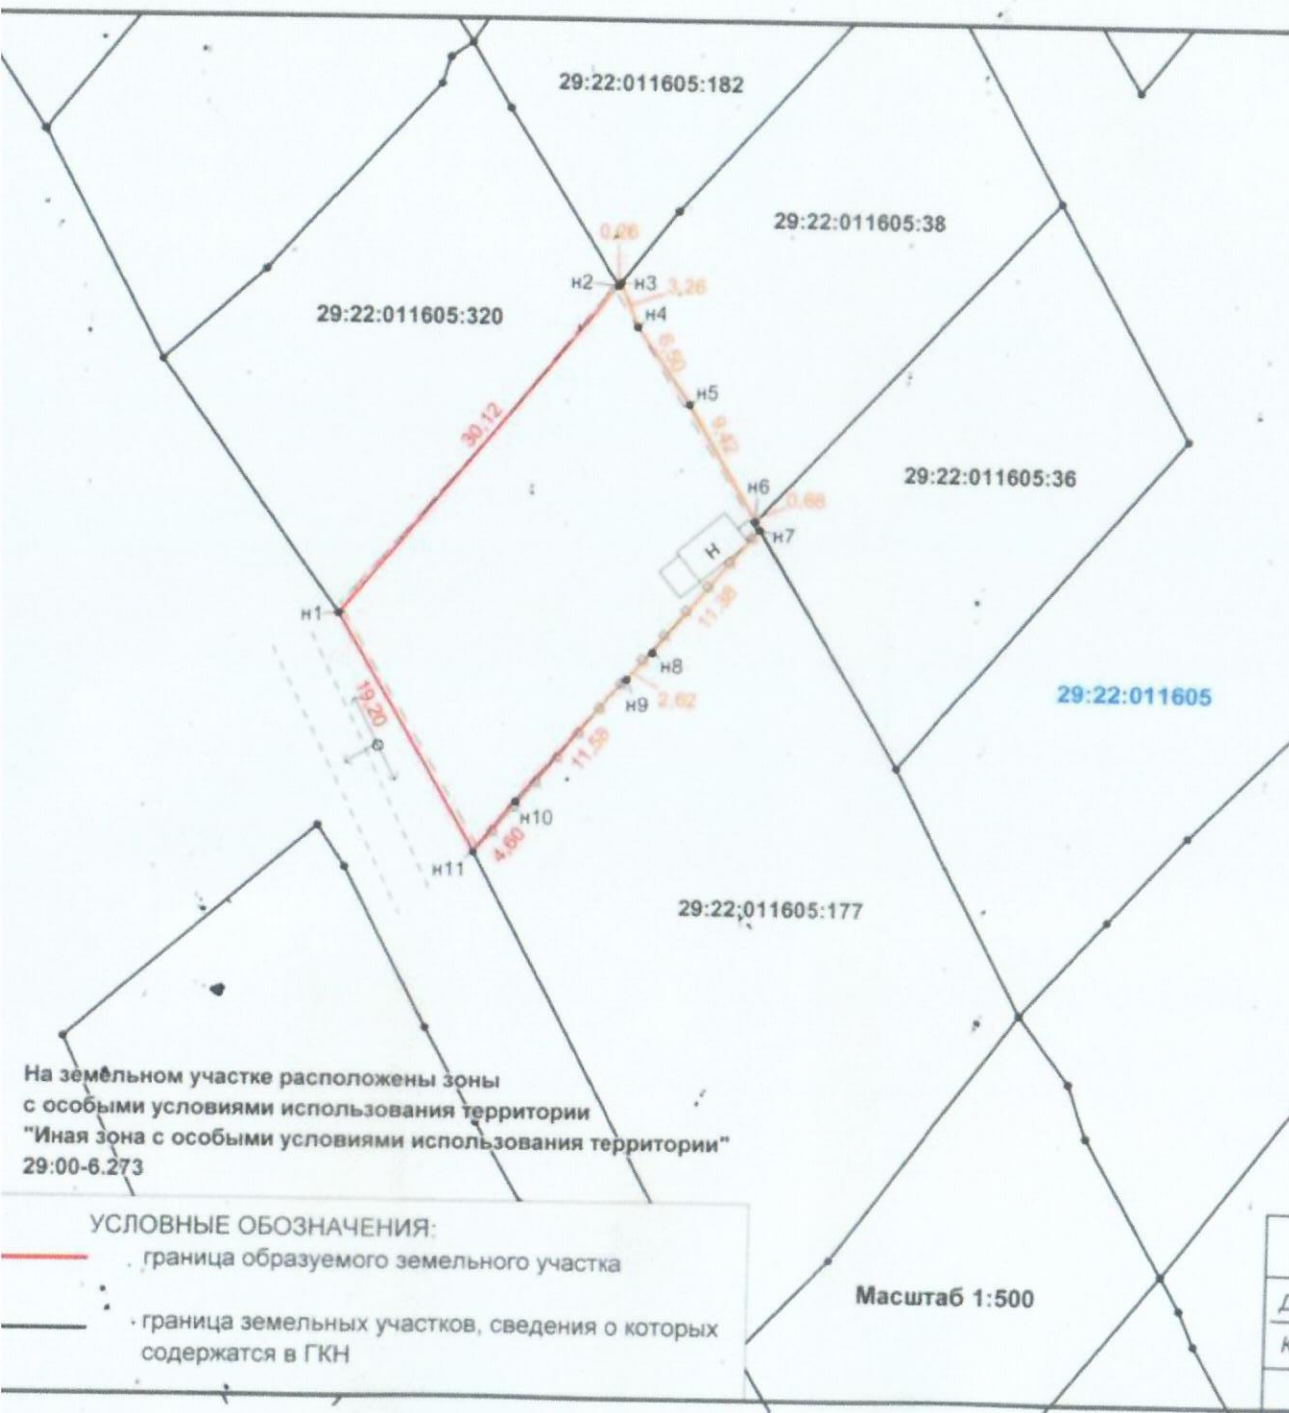

На земельном участке расположены зоны  
 с особыми условиями использования территории  
 "Иная зона с особыми условиями использования территории"  
 29:00-6.273

**УСЛОВНЫЕ ОБОЗНАЧЕНИЯ:**  
 — граница образуемого земельного участка  
 — граница земельных участков, сведения о которых  
 содержатся в ГКН

Масштаб 1:500

<b>ООО "Архземпредприятие"</b>		
Директор	Чецкий С.А.	<i>[Signature]</i>
Кадастровый инженер	Иванова Н.П.	<i>[Signature]</i>
		Дата

