



СХЕМА РАСПОЛОЖЕНИЯ ЗЕМЕЛЬНОГО УЧАСТКА НА КАДАСТРОВом ПЛАНЕ ТЕРРИТОРИИ

в кадастровом квартале 29:22:022701
в Соломбальском территориальном округе
г.Архангельска
по ул. Совхозной
(категория земель - земли населенных пунктов)

УТВЕРЖДЕНА

Распоряжением Администрации
городского округа "Город Архангельск"

от " ___ " _____ 2021 г. № _____

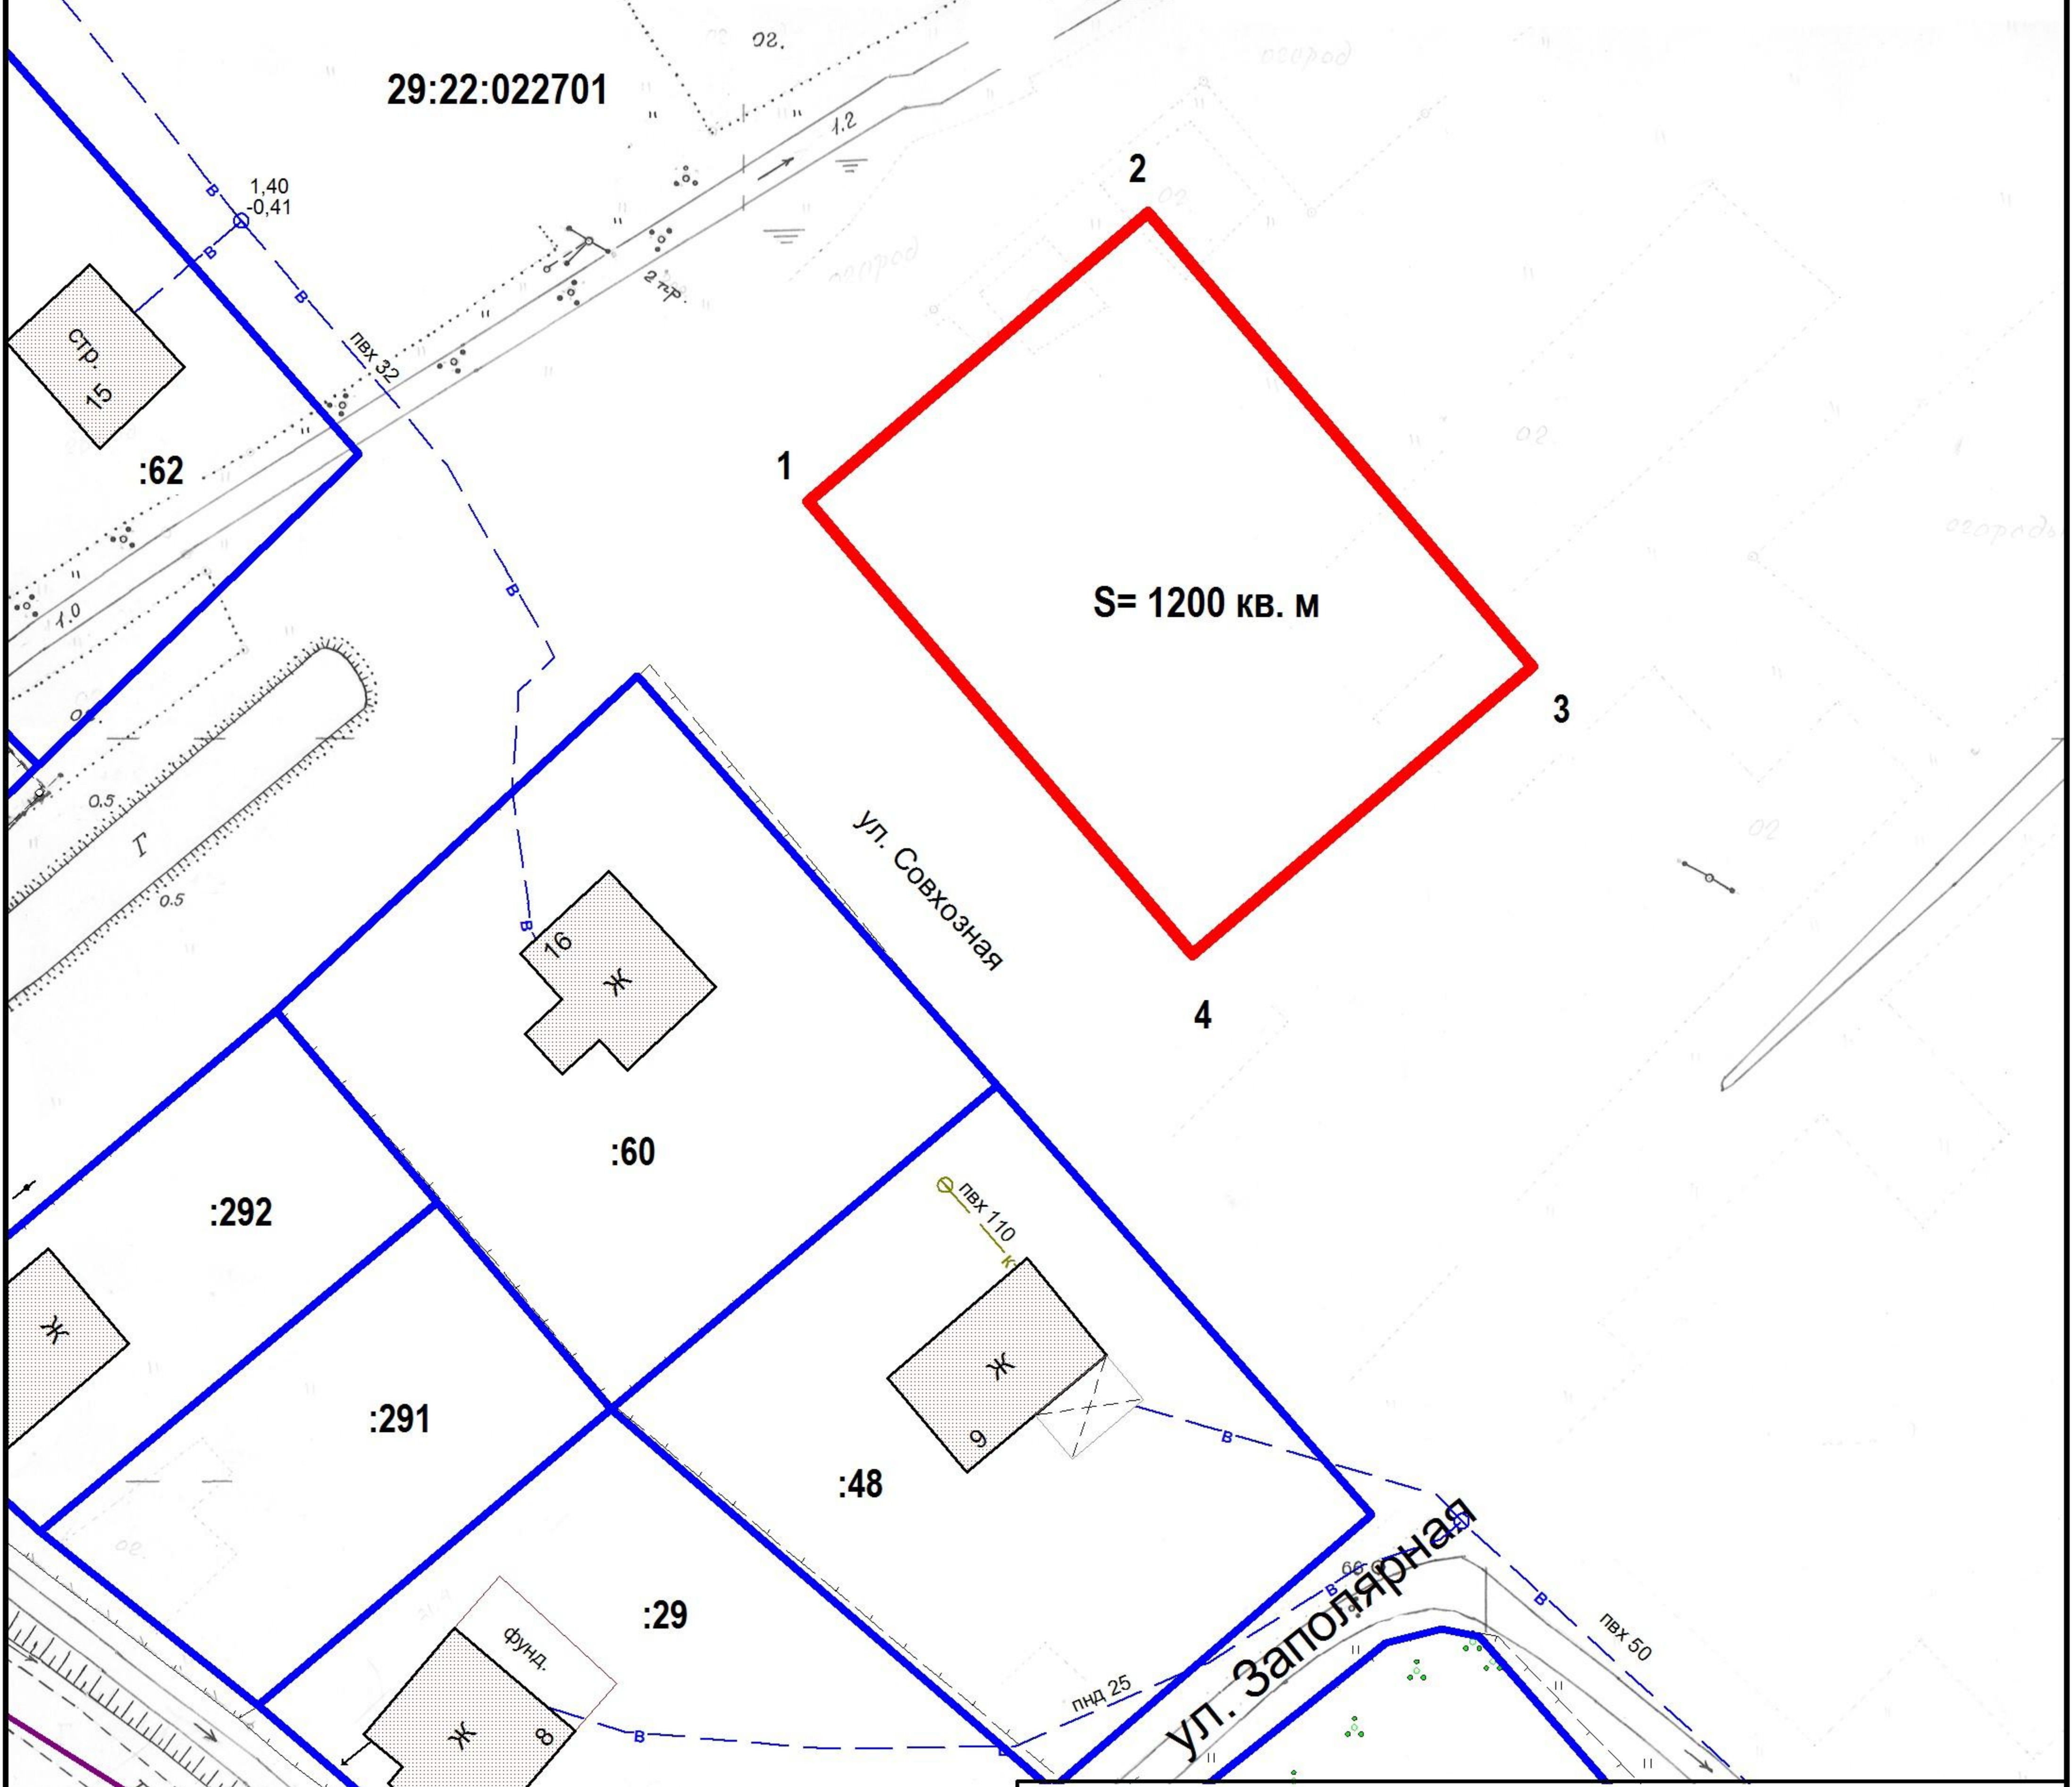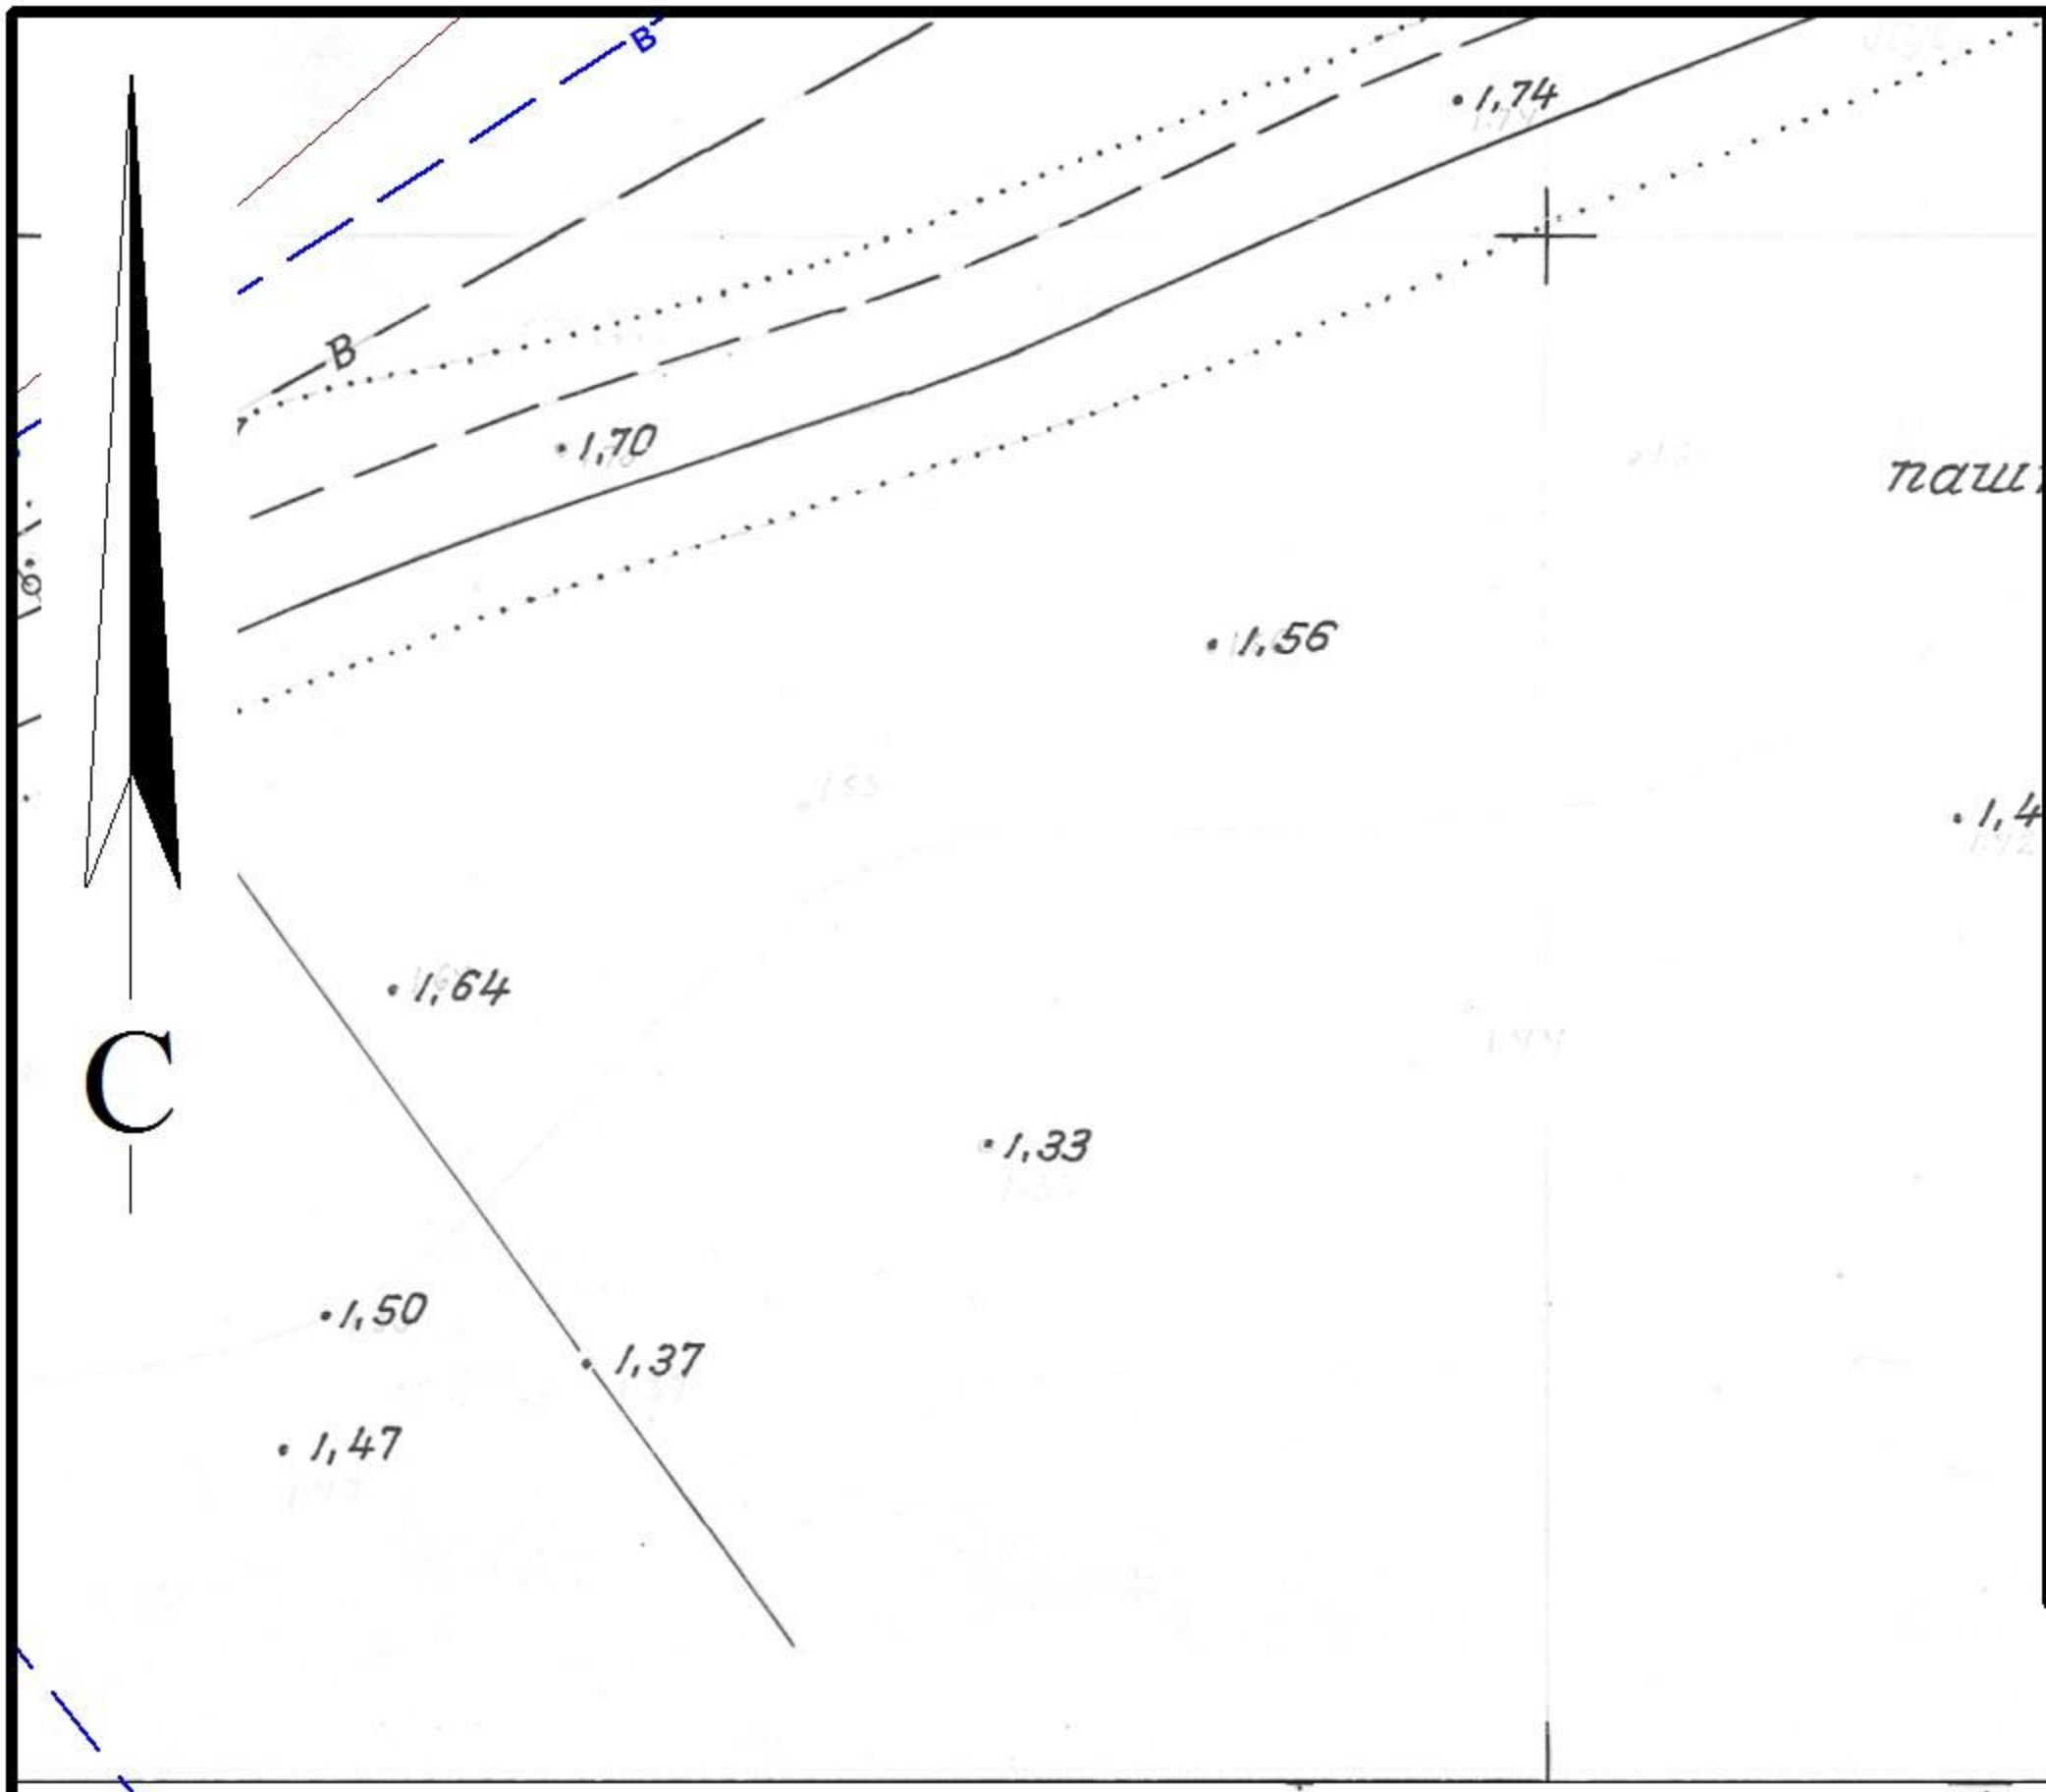

Система координат МСК-29

Условный номер земельного участка

Площадь земельного участка 1200 кв. м

Обозначение характерных точек границ	координаты, м	
	X	Y
1	656179.88	2520427.17
2	656200.16	2520449.28
3	656170.68	2520476.33
4	656150.40	2520454.22

УСЛОВНЫЕ ОБОЗНАЧЕНИЯ:

- изображение границ образуемого земельного участка
- изображение границ учтенных земельных участков
- 29:22:022701 надпись кадастрового номера кадастрового квартала
- :60 надпись кадастрового номера земельного участка

Масштаб 1 : 750