


СХЕМА РАСПОЛОЖЕНИЯ ЗЕМЕЛЬНОГО УЧАСТКА НА КАДАСТРОВОМ ПЛАНЕ ТЕРРИТОРИИ

в кадастровом квартале 29:22:060417
в территориальном округе Майская горка
г. Архангельска
по ул. Танкистов
(категория земель - земли населенных пунктов)

УТВЕРЖДЕНА
Распоряжением Главы
муниципального образования "Город Архангельск"

от "22" ОКТАБРЯ 2020 г. № 3706Р

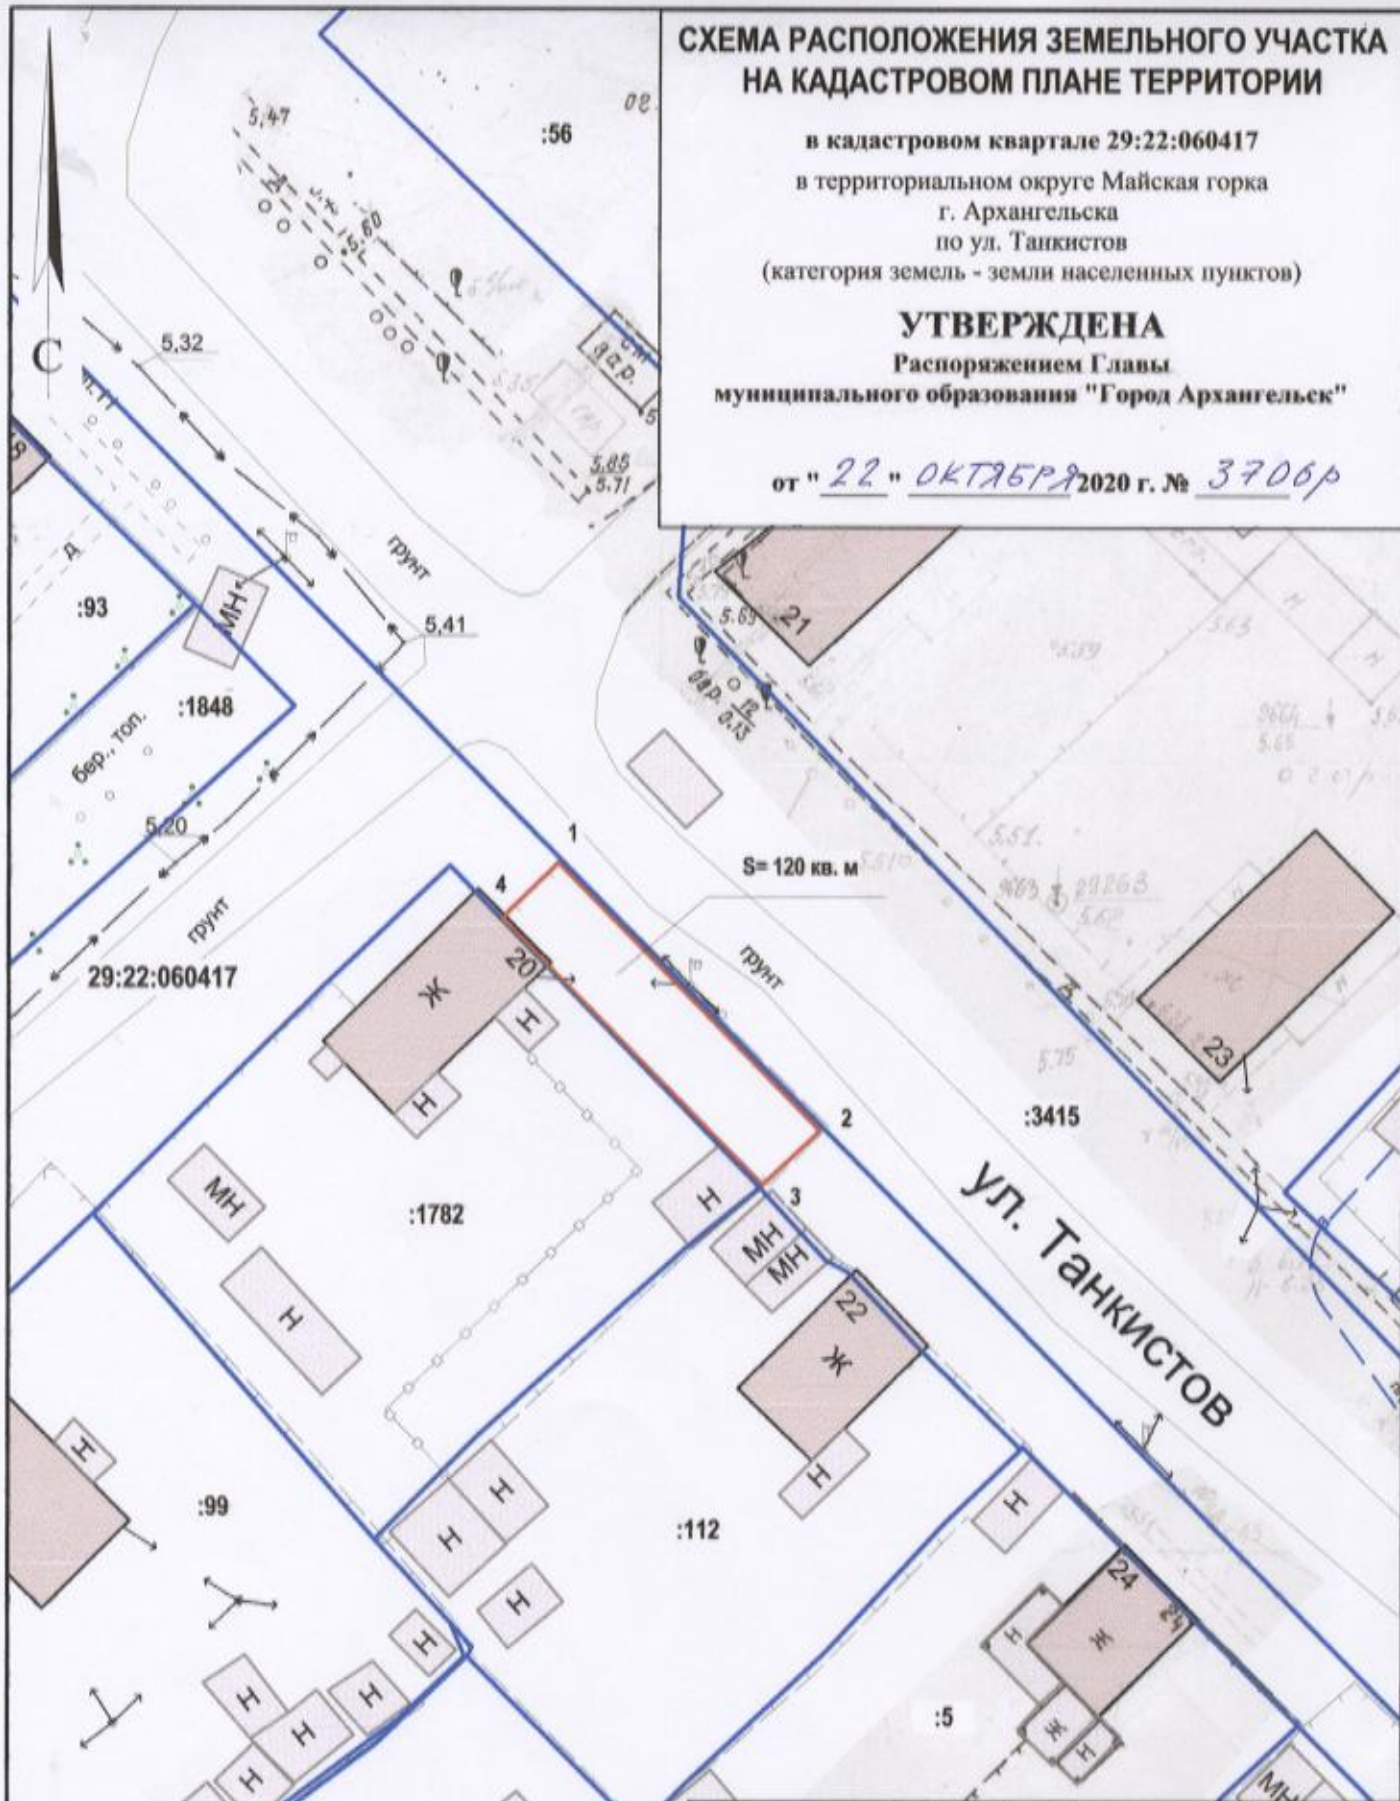

Система координат МСК-29

Условный номер земельного участка

Площадь земельного участка 120 кв.м

Обозначение характерных точек границы	координаты, м	
	X	Y
1	648762.02	2525954.82
2	648745.65	2525972.17
3	648742.06	2525968.62
4	648758.34	2525951.34

УСЛОВНЫЕ ОБОЗНАЧЕНИЯ:

- граница образуемого земельного участка
- граница учтенного земельного участка
- 29:22:060417 номер кадастрового квартала
- :1782 кадастровый номер земельного участка

Масштаб 1 : 500