


СХЕМА РАСПОЛОЖЕНИЯ ЗЕМЕЛЬНОГО УЧАСТКА НА КАДАСТРОВЫМ ПЛАНЕ ТЕРРИТОРИИ

Местоположение земельного участка: Архангельская обл., г. Архангельск,
ул. Караванная, дом 23
Категория земель: Земли населенных пунктов
Вид разрешенного использования: Для индивидуального жилищного строительства
Общая площадь (кв.м.): 463
Кадастровый квартал: 29:22:081101

УТВЕРЖДЕНО
Распоряжением Главы
городского округа "Город Архангельск"

от " 07 " ноября 2025 г. № 5599р

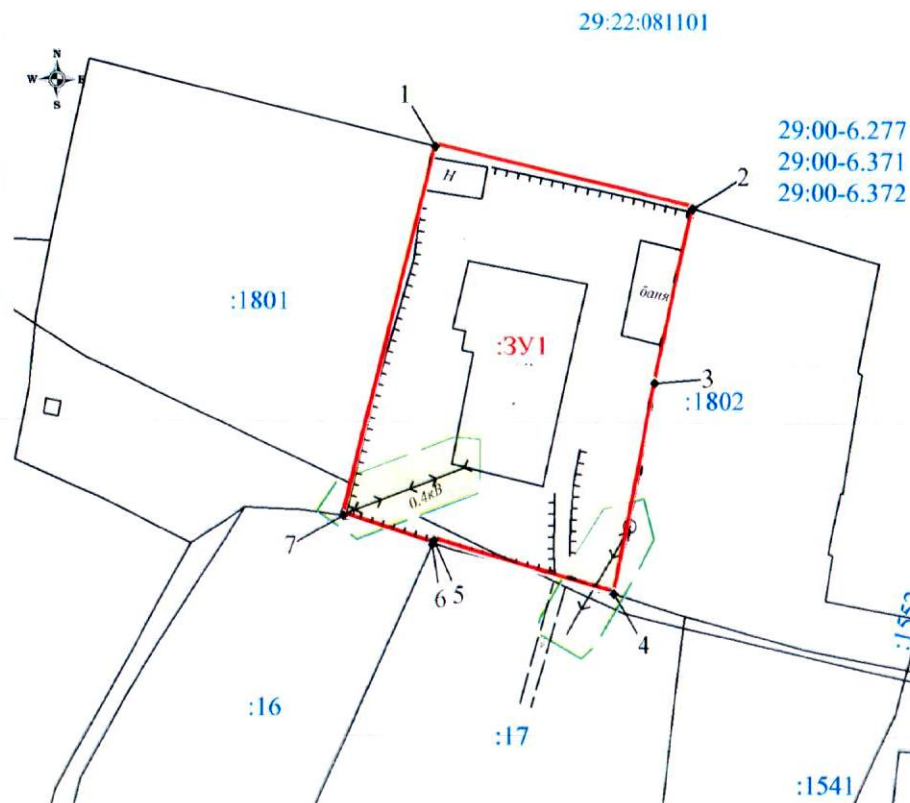

Условные обозначения

- граница кадастрового квартала.
- существующая граница, имеющаяся в ЕГРН сведения о которой достаточны для определения ее местоположения.
- вновь образованная часть границы, сведения о которой достаточны для определения ее местоположения.
- существующая граница, имеющаяся в ЕГРН сведения о которой недостаточны для определения ее местоположения.
- вновь образованная часть границы, сведения о которой недостаточны для определения ее местоположения.
- характеристика точки границы земельного участка, сведения ЕГРН о которой не соответствуют требованиям, установленным в соответствии с Федеральным законом N 218-ФЗ от 13 июля 2015 г.
- характеристика точки границы земельного участка, сведения ЕГРН о которой соответствуют требованиям, установленным в соответствии с Федеральным законом N 218-ФЗ от 13 июля 2015 г.
- характеристика точки границы земельного участка, сведения о которой отсутствуют в ЕГРН, местоположение которой определено при кадастровых работах (новая характеристическая точка).
- дисперсионная точка границы, сведения о которой не позволяют однозначно определить ее положение на местности.
- дисперсионная точка границы, сведения о которой позволяют однозначно определить ее положение на местности.
- обозначение образуемого земельного участка.
- обозначение кадастрового номера исходного земельного участка.
- обозначение кадастрового номера земельного участка.
- обозначение кадастрового квартала.
- обозначение кадастрового номера объекта недвижимости.
- граница охранный зоны для ЛЭП, расположенная на территории образуемого земельного участка.
- граница охранный зоны для линии связи, расположенная на территории образуемого земельного участка.

Примечания:

1. Площадь образуемого земельного участка является проектной
2. Указанное значение площади может быть изменено при проведении кадастровых работ не более, чем на десять процентов
3. Площадь охранный зоны для объекта электросетевого хозяйства, граница которого расположена на территории образуемого земельного участка, составляет 46 кв.м.

Обозначение характерных точек, границ	Координаты		Длина сторон
	X	Y	
Площадь земельного участка ЗУ1 46,3 кв.м			
1	643266,31	2526494,89	17,63
2	643262,24	2526512,04	
3	643250,70	2526509,49	11,82
4	643246,72	2526506,69	14,26
5	643240,21	2526494,87	12,32
6	643239,94	2526494,75	0,30
-	643241,53	2526488,77	6,27
1	643266,31	2526494,89	23,23

Номер регистрации	Подпись		Дата	Масштаб 1:500
Кадастровый инженер	Талых А.С.		30.07.2025	Лист 1
				Листов 1