


Схема расположения земельного участка

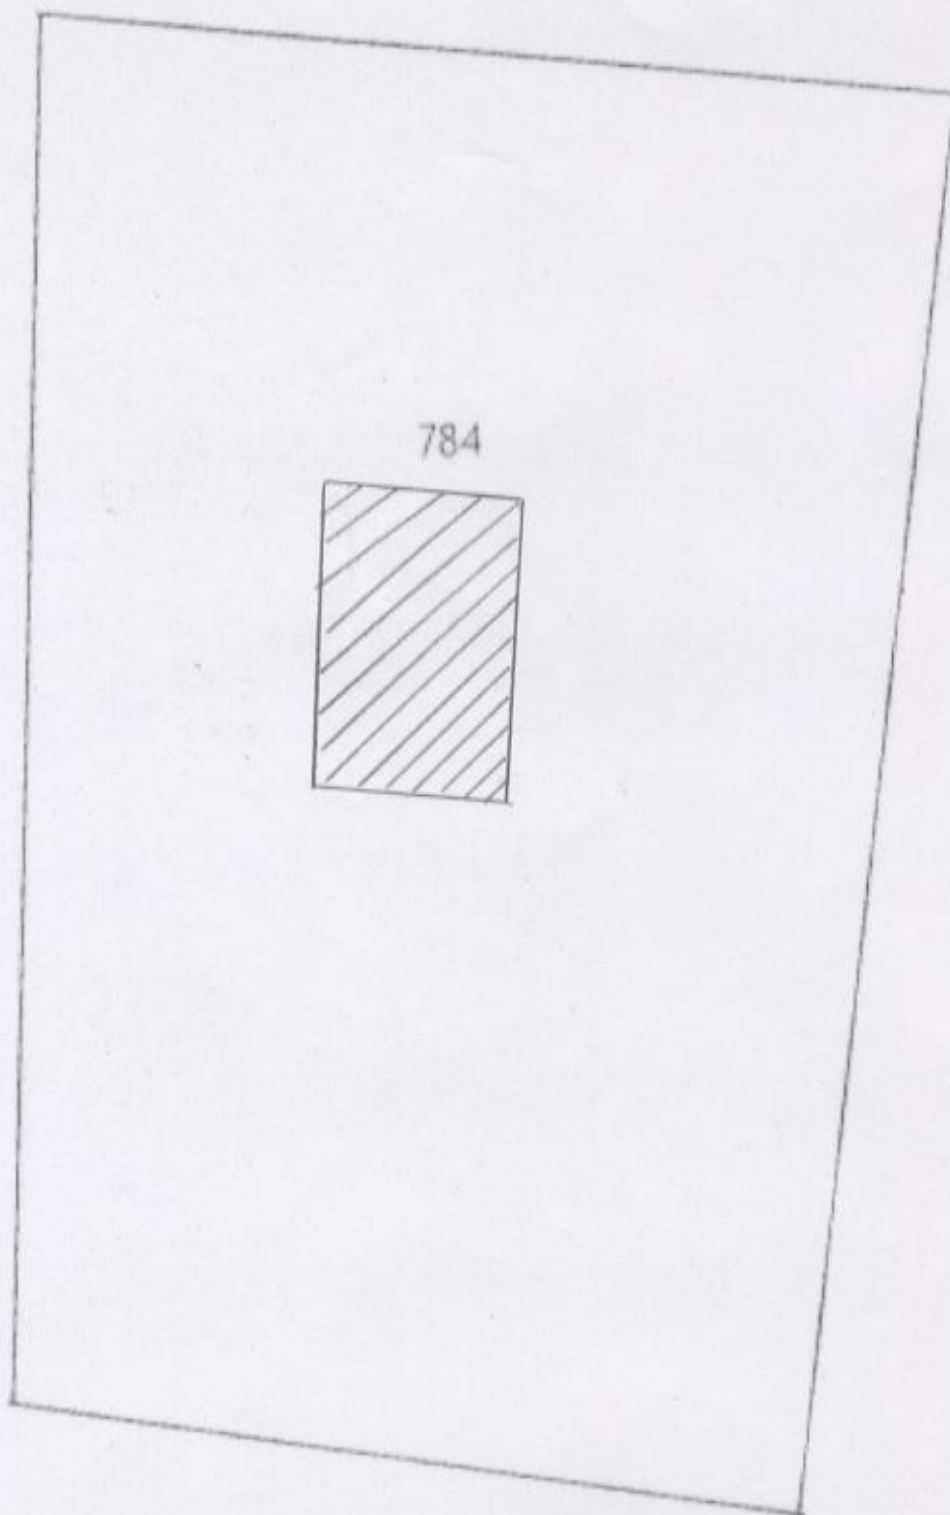

Объект капитального  
Строительства  
Масштаб 1:500

Наименование	Складское помещение на плане № 1
Площадь участка	5115 кв.м
Площадь застройки	260 кв.м
Коэффициент застройки	0,05
Кадастровый номер	29:22:022001:784