


СХЕМА РАСПОЛОЖЕНИЯ ЗЕМЕЛЬНОГО УЧАСТКА НА КАДАСТРОВЫМ ПЛАНЕ ТЕРРИТОРИИ

Местоположение земельного участка: обл. Архангельская, г. Архангельск, улица Дальняя
 Категория земель: Земли населённых пунктов
 Разрешенное использование: Ведение огородничества
 Общая площадь (кв.м.): 400
 Номер кадастрового квартала: 29:22:012008
 Территориальная зона: Ж1

УТВЕРЖДЕНА
 Распоряжением Администрации
 городского округа "Город Архангельск"

от _____ № _____

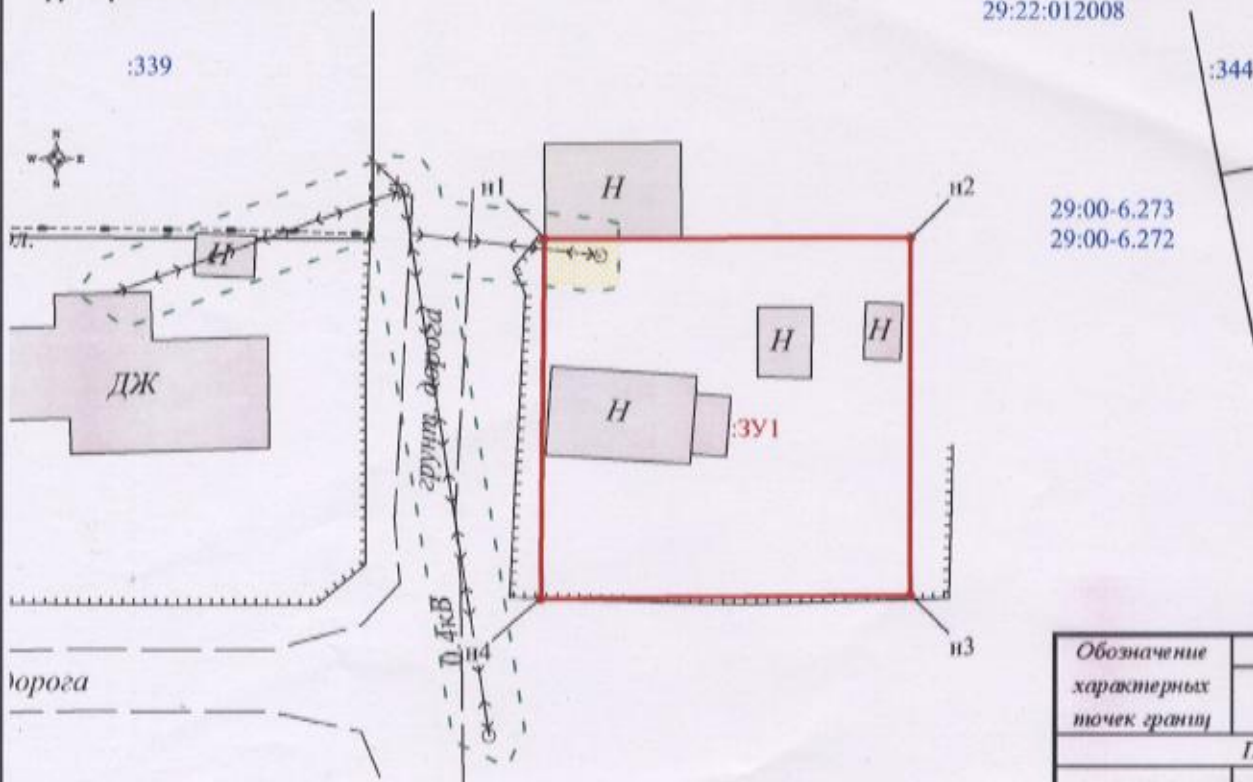

- Условные обозначения:
- граница кадастрового квартала
 - существующая граница, выделенная в ЕГРН сведения о которой достаточны для определения ее местоположения
 - линия образования части границы, сведения о которой достаточны для определения ее местоположения
 - существующая граница, выделенная в ЕГРН сведения о которой достаточны для определения ее местоположения
 - линия образования части границы, сведения о которой достаточны для определения ее местоположения
 - характеристика точки границы земельного участка, сведения ЕГРН о которой не соответствуют требованиям, установленным в соответствии с федеральным законом N 218-ФЗ от 13 июля 2015 г.
 - характеристика точки границы земельного участка, сведения ЕГРН о которой соответствуют требованиям, установленным в соответствии с федеральным законом N 218-ФЗ от 13 июля 2015 г.
 - характеристика точки границы земельного участка, сведения о которой отсутствуют в ЕГРН, местоположение которой определено при кадастровых работах (линия характерной точки)
 - характеристика точки границы, сведения о которой не позволяют однозначно определить ее положение на местности
 - характеристика точки границы, сведения о которой позволяют однозначно определить ее положение на местности
 - обозначение обратного земельного участка
 - обозначение кадастрового номера земельного участка
 - обозначение кадастрового номера земельного участка
 - обозначение кадастрового номера объекта недвижимости
 - граница охранной зоны для ЛЭП, расположенная на территории образуемого земельного участка
 - граница охранной зоны для линии связи, расположенная на территории образуемого земельного участка

29:00-6.273
 29:00-6.272

Обозначение характерных точек границ	Координаты		Длины сторон
	X	Y	
Площадь земельного участка 400 кв.м			
n1	66 37 49,47	2520364,88	20,16 19,69 20,37 19,81
n2	66 37 49,50	2520385,04	
n3	66 37 29,81	2520385,04	
n4	66 37 29,66	2520364,67	
n1	66 37 49,47	2520364,88	



Примечания:
 1. Площадь образуемого земельного участка является проектной
 2. Указанное значение площади может быть изменено при проведении кадастровых работ не более, чем на десять процентов
 3. Площадь охранной зоны ЛЭП, граница которой расположена на территории образуемого земельного участка, составляет 11 кв.м.

Номер регистрации			Масштаб 1:400
Кадастровый инженер	Подпись	Дата	Лист 1
Талых А.С.		10.07.2024	Листов 1

Дальняя, 5