


*Схема расположения
земельного участка*

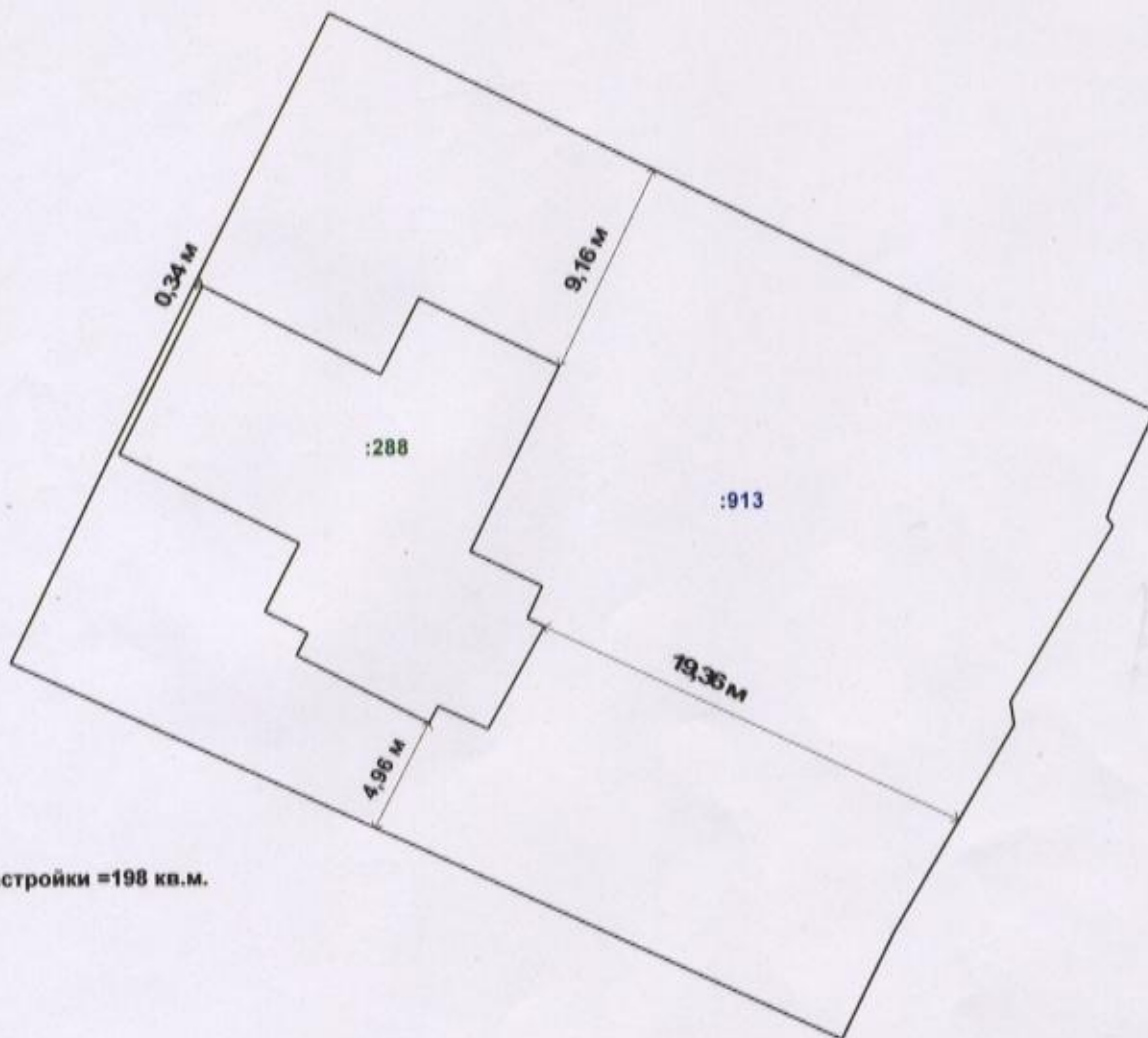

S застройки = 198 кв.м.

Масштаб 1 : 300

Условные обозначения:

:913 - надпись обозначения кадастрового номера земельного участка;

:288 - надпись обозначения кадастрового номера ОКС;

29:22:060411 - надпись обозначения номера кадастрового квартала.