


СХЕМА РАСПОЛОЖЕНИЯ ЗЕМЕЛЬНОГО УЧАСТКА НА КАДАСТРОВОМ ПЛАНЕ ТЕРРИТОРИИ

Местоположение земельного участка: Архангельская область, город Архангельск,
улица Ларионова
Категория земель: Земли населённых пунктов
Разрешенное использование: Ведение огородничества
Общая площадь (кв.м.): 135
Номер кадастрового квартала: 29:22:030614
Территориальная зона: Ж1

УТВЕРЖДЕНА:
Распоряжением Главы
городского округа "Город Архангельск"

от _____ № _____

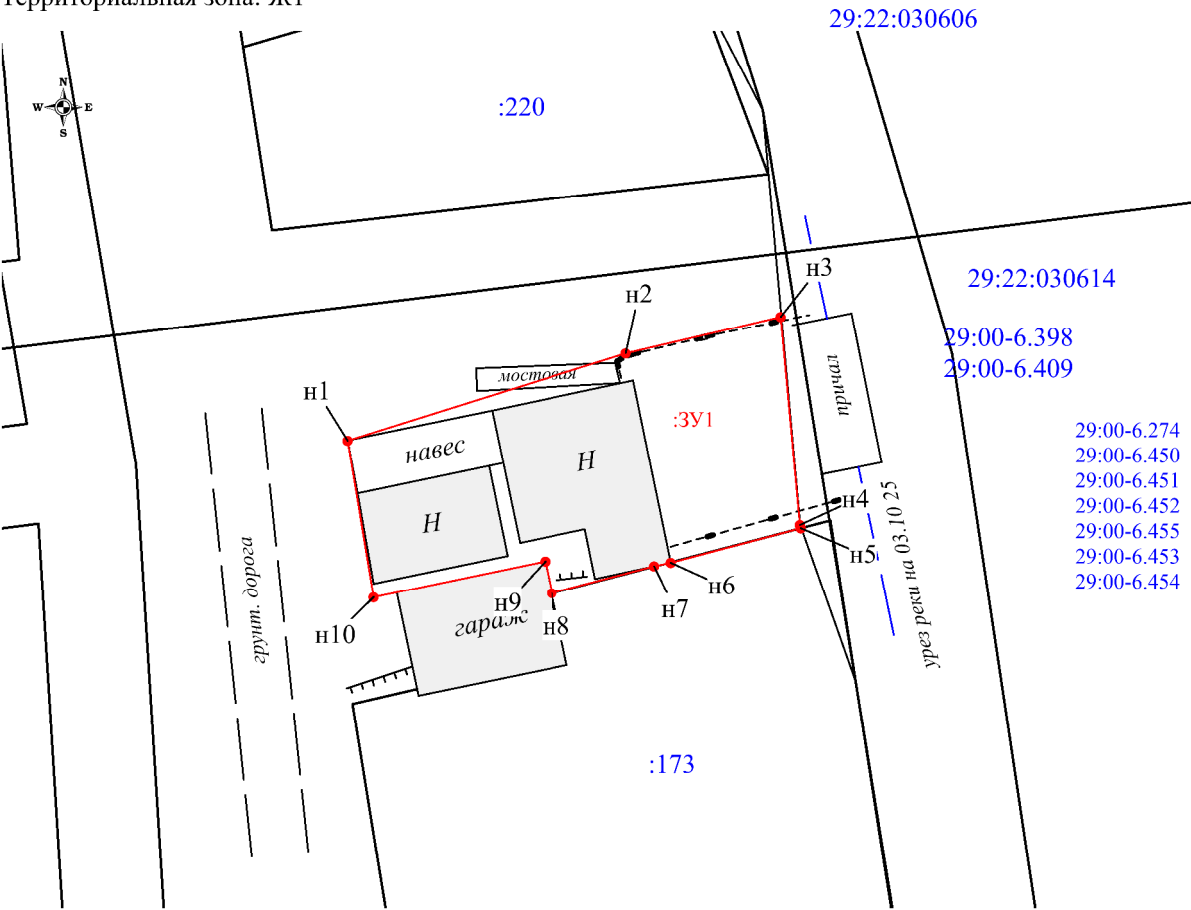

- Условные обозначения:
- граница кадастрового квартала;
 - существующая граница, имеющаяся в ЕГРН сведения о которой достаточны для определения ее местоположения;
 - вновь образованная часть границы, сведения о которой достаточны для определения ее местоположения;
 - существующая граница, имеющаяся в ЕГРН сведения о которой недостаточны для определения ее местоположения;
 - вновь образованная часть границы, сведения о которой недостаточны для определения ее местоположения;
 - характеристическая точка границы земельного участка, сведения ЕГРН о которой не соответствуют требованиям, установленным в соответствии с федеральным законом N 218-ФЗ от 13 июля 2015 г.;
 - характеристическая точка границы земельного участка, сведения ЕГРН о которой соответствуют требованиям, установленным в соответствии с федеральным законом N 218-ФЗ от 13 июля 2015 г.;
 - характеристическая точка границы земельного участка, сведения о которой отсутствуют в ЕГРН, местоположение которой определено при кадастровых работах (новая характеристическая точка);
 - ликвидировавшаяся точка границы, сведения о которой не позволяют однозначно определить ее положение на местности;
 - ликвидировавшаяся точка границы, сведения о которой позволяют однозначно определить ее положение на местности;
 - обозначение образуемого земельного участка;
 - обозначение кадастрового номера исходного земельного участка;
 - обозначение кадастрового номера земельного участка;
 - обозначение кадастрового номера объекта недвижимости;
 - граница охранной зоны для ЛЭП, расположенная на территории образуемого земельного участка;
 - граница охранной зоны для линии связи, расположенная на территории образуемого земельного участка.

Примечания:
1. Площадь образуемого земельного участка является проектной
2. Указанное значение площади может быть изменено при проведении кадастровых работ не более, чем на десять процентов

Обозначение характерных точек графики	Координаты (Система координат МСК-29)		Длины сторон
	X	Y	
	Площадь земельного участка 135 кв.м		
n1	659130,20	2522835,51	11,58
n2	659133,66	2522846,56	6,32
n3	659135,11	2522852,71	8,30
n4	659126,84	2522853,47	0,13
n5	659126,72	2522853,51	5,34
n6	659125,34	2522848,35	0,67
n7	659125,20	2522847,69	4,22
n8	659124,14	2522843,61	1,28
n9	659125,39	2522843,34	6,95
n10	659123,97	2522836,54	6,31
n11	659130,20	2522835,51	

Номер регистрации			Масштаб 1:300
Кадастровый инженер	Подпись	Дата	Лист 1
Талых А.С.		20.10.2025	Листов 1