


**СХЕМА РАСПОЛОЖЕНИЯ ЗЕМЕЛЬНОГО УЧАСТКА**  
**на кадастровом плане территории**  
**в кадастровом квартале 29:22:030604**  
 Архангельская область, г. Архангельск,  
 Архангельская область, г. Архангельск, Северный  
 территориальный округ, ул. Ларионова  
 (категория земель - земли населенных пунктов)  
 вид разрешенного использования - ведение огородничества  
**УТВЕРЖДЕНА:**

Распоряжением главы МО "Город Архангельск"  
 от "\_\_\_" \_\_\_\_\_ 2020г. № \_\_\_\_\_

Площадь земельного участка - 304 кв.м.

система координат МСК 29

Обозначение характерных точек границ	координаты, м		расстояние, м
	X	Y	
1	659718.51	2522536.46	11.09
2	659720.8	2522547.31	2.23
3	659720.92	2522549.54	24.63
4	659696.37	2522551.48	11.57
5	659694.65	2522540.04	24.13
1	659718.51	2522536.46	

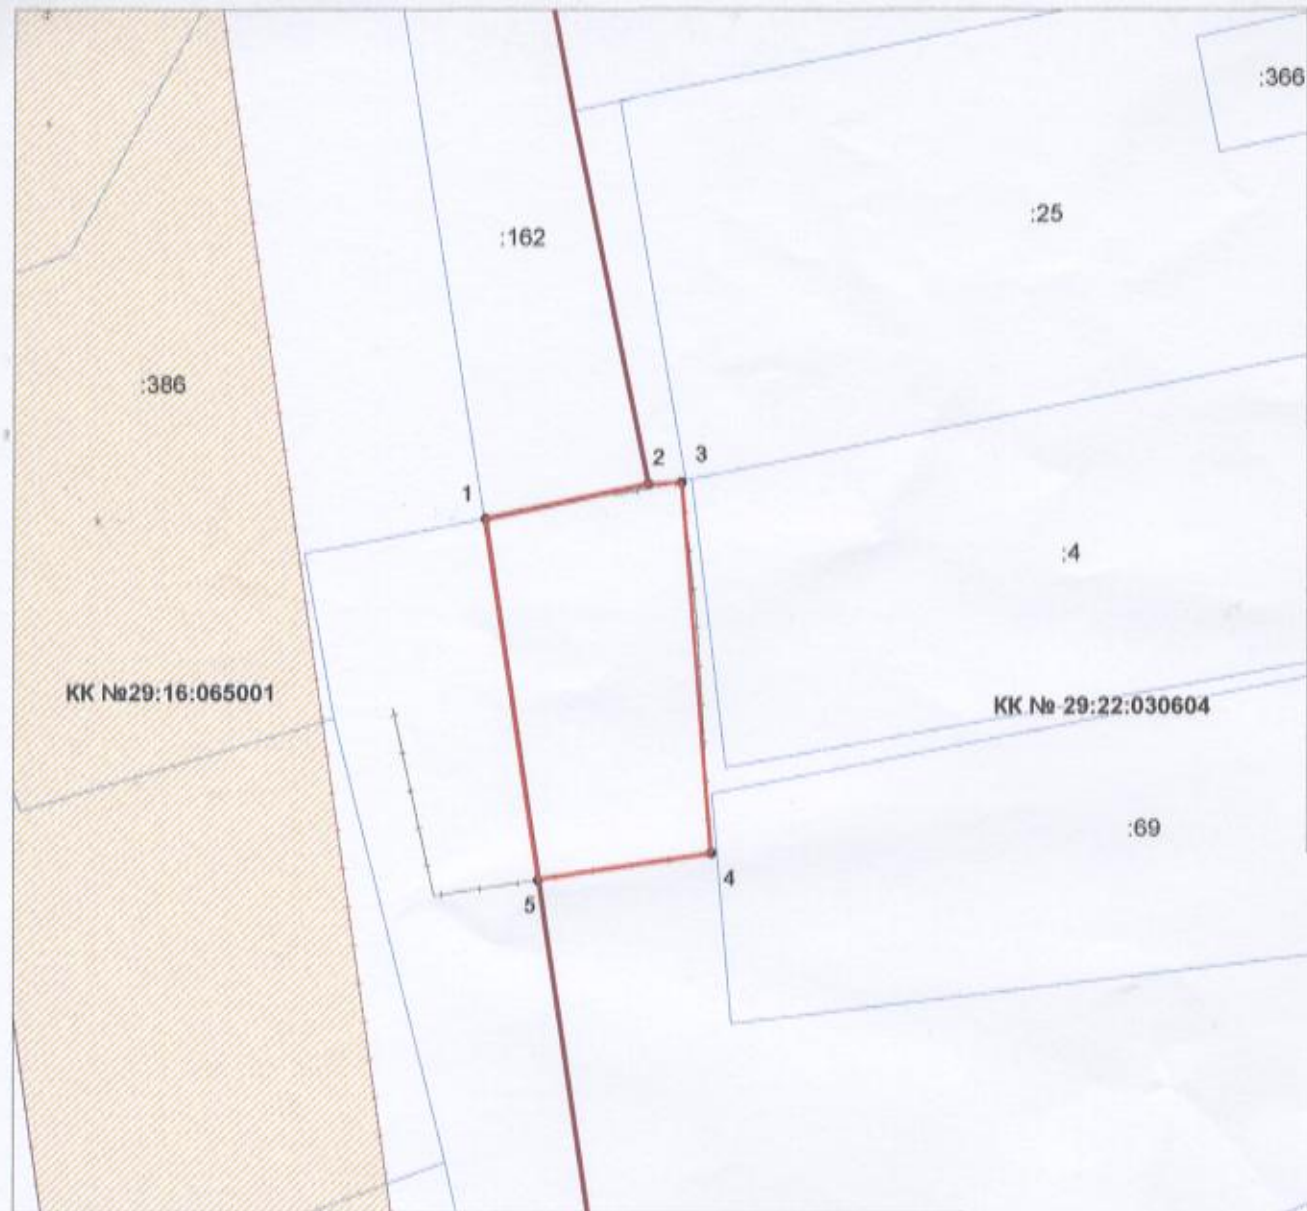

**УСЛОВНЫЕ ОБОЗНАЧЕНИЯ:**

- - граница образуемого земельного участка
- - граница земельного участка, включенная в ЕГРН
- 29:22:030604 - надпись кадастрового квартала
- :56 - надпись кадастрового номера земельного участка
- - граница населенного пункта

Масштаб 1:500



Подготовил кадастровый инженер ООО "АрхЗемПроект" \_\_\_\_\_ Пархоменко Н.О.