


СХЕМА РАСПОЛОЖЕНИЯ ЗЕМЕЛЬНОГО УЧАСТКА НА КАДАСТРОВОМ ПЛАНЕ ТЕРРИТОРИИ

в кадастровом квартале 29:22:012009
в Маймаксанском территориальном округе
г. Архангельска
по ул. Анощенко А.И., 3
(категория земель - земли населенных пунктов)

УТВЕРЖДЕНА

Распоряжением Главы городского округа
"Город Архангельск"

от " ____ " ____ 20__ г. № ____

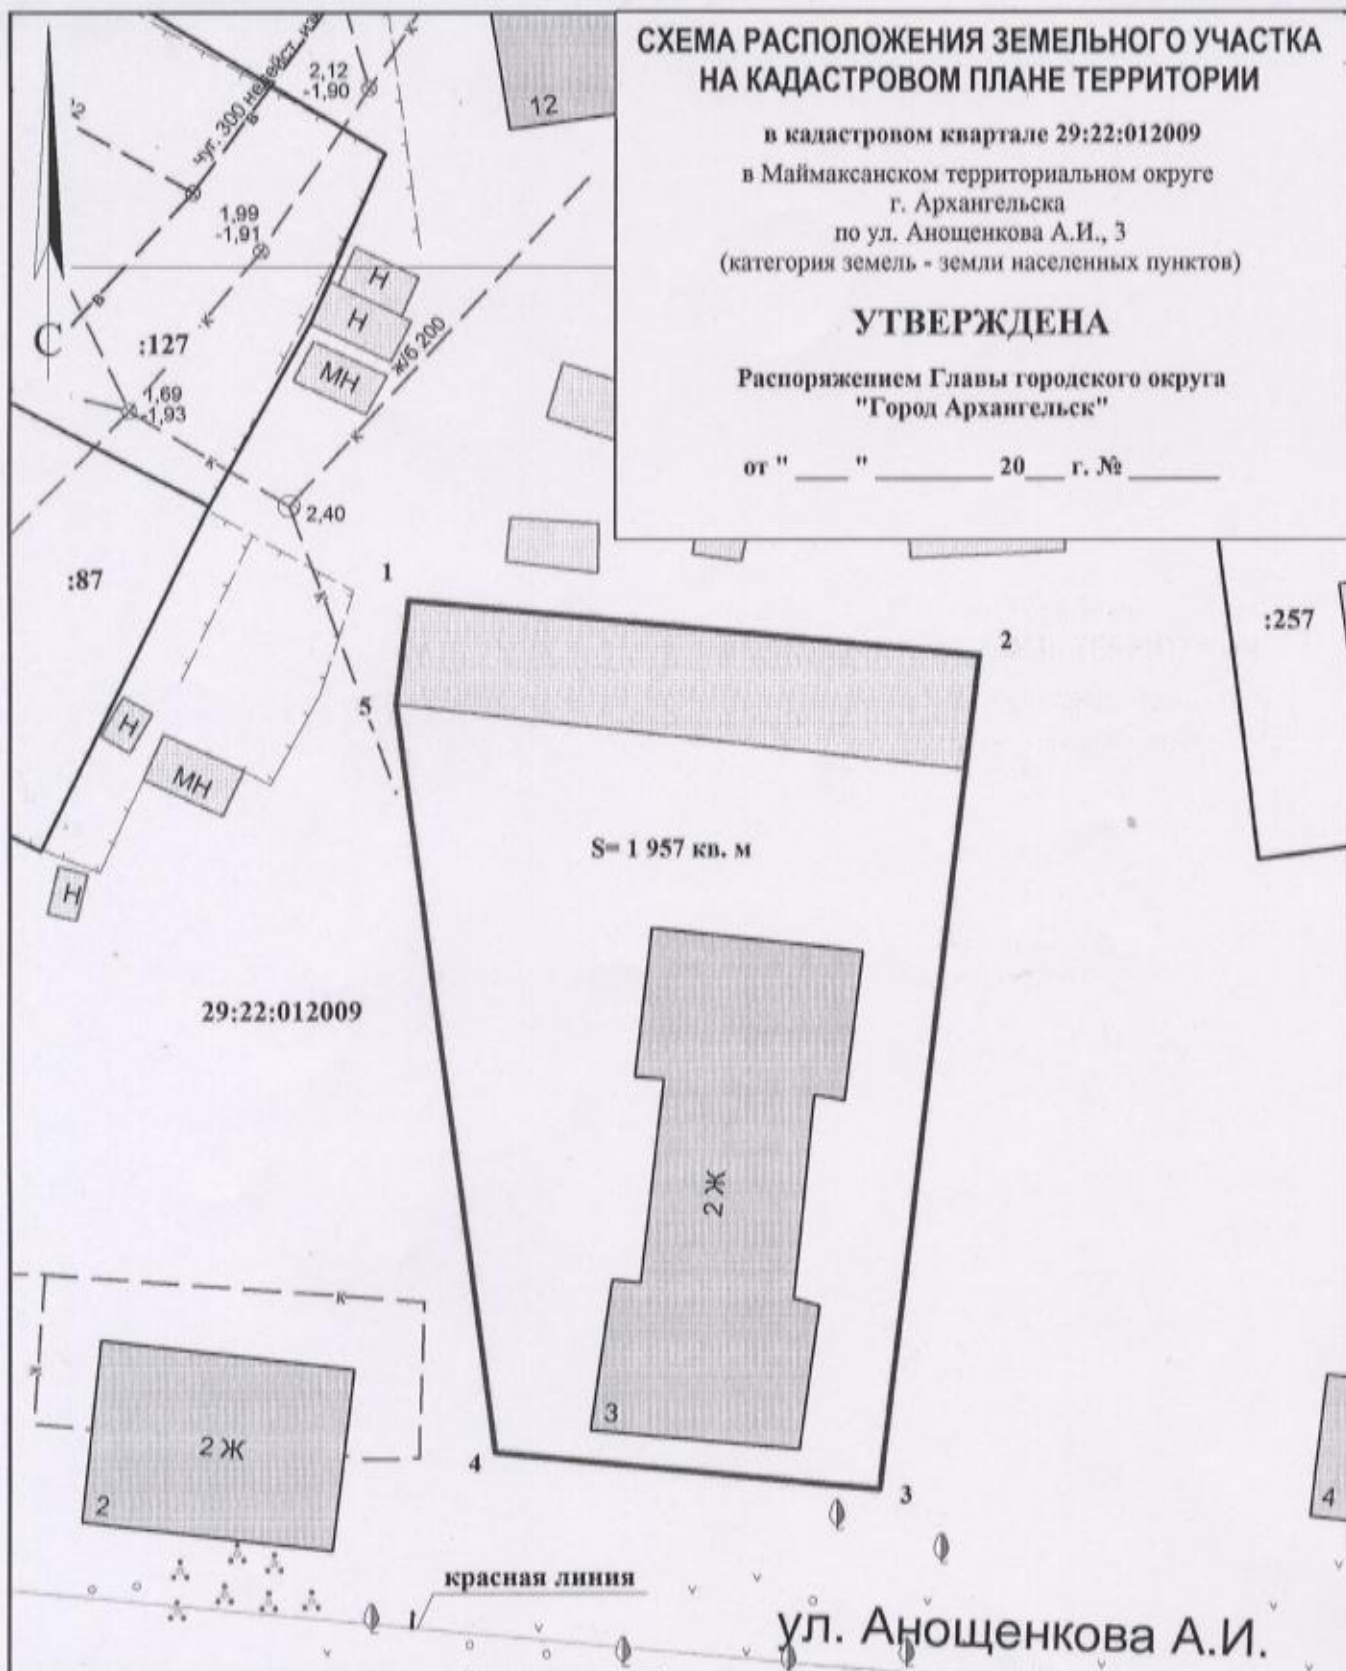

ул. Анощенко А.И.

Система координат МСК-29

Площадь земельного участка 1 957 кв. м

Обозначение характерных точек границы	координаты, м	
	X	Y
1	663426.33	2519872.62
2	663424.00	2519911.93
3	663366.32	2519907.34
4	663367.86	2519880.78
5	663419.10	2519872.00

УСЛОВНЫЕ ОБОЗНАЧЕНИЯ:

- граница образуемого земельного участка
- граница учтенных земельных участков
- 29:22:012009 номер кадастрового квартала
- :257 кадастровый номер земельного участка

Масштаб 1 : 500