


Схема расположения земельного участка

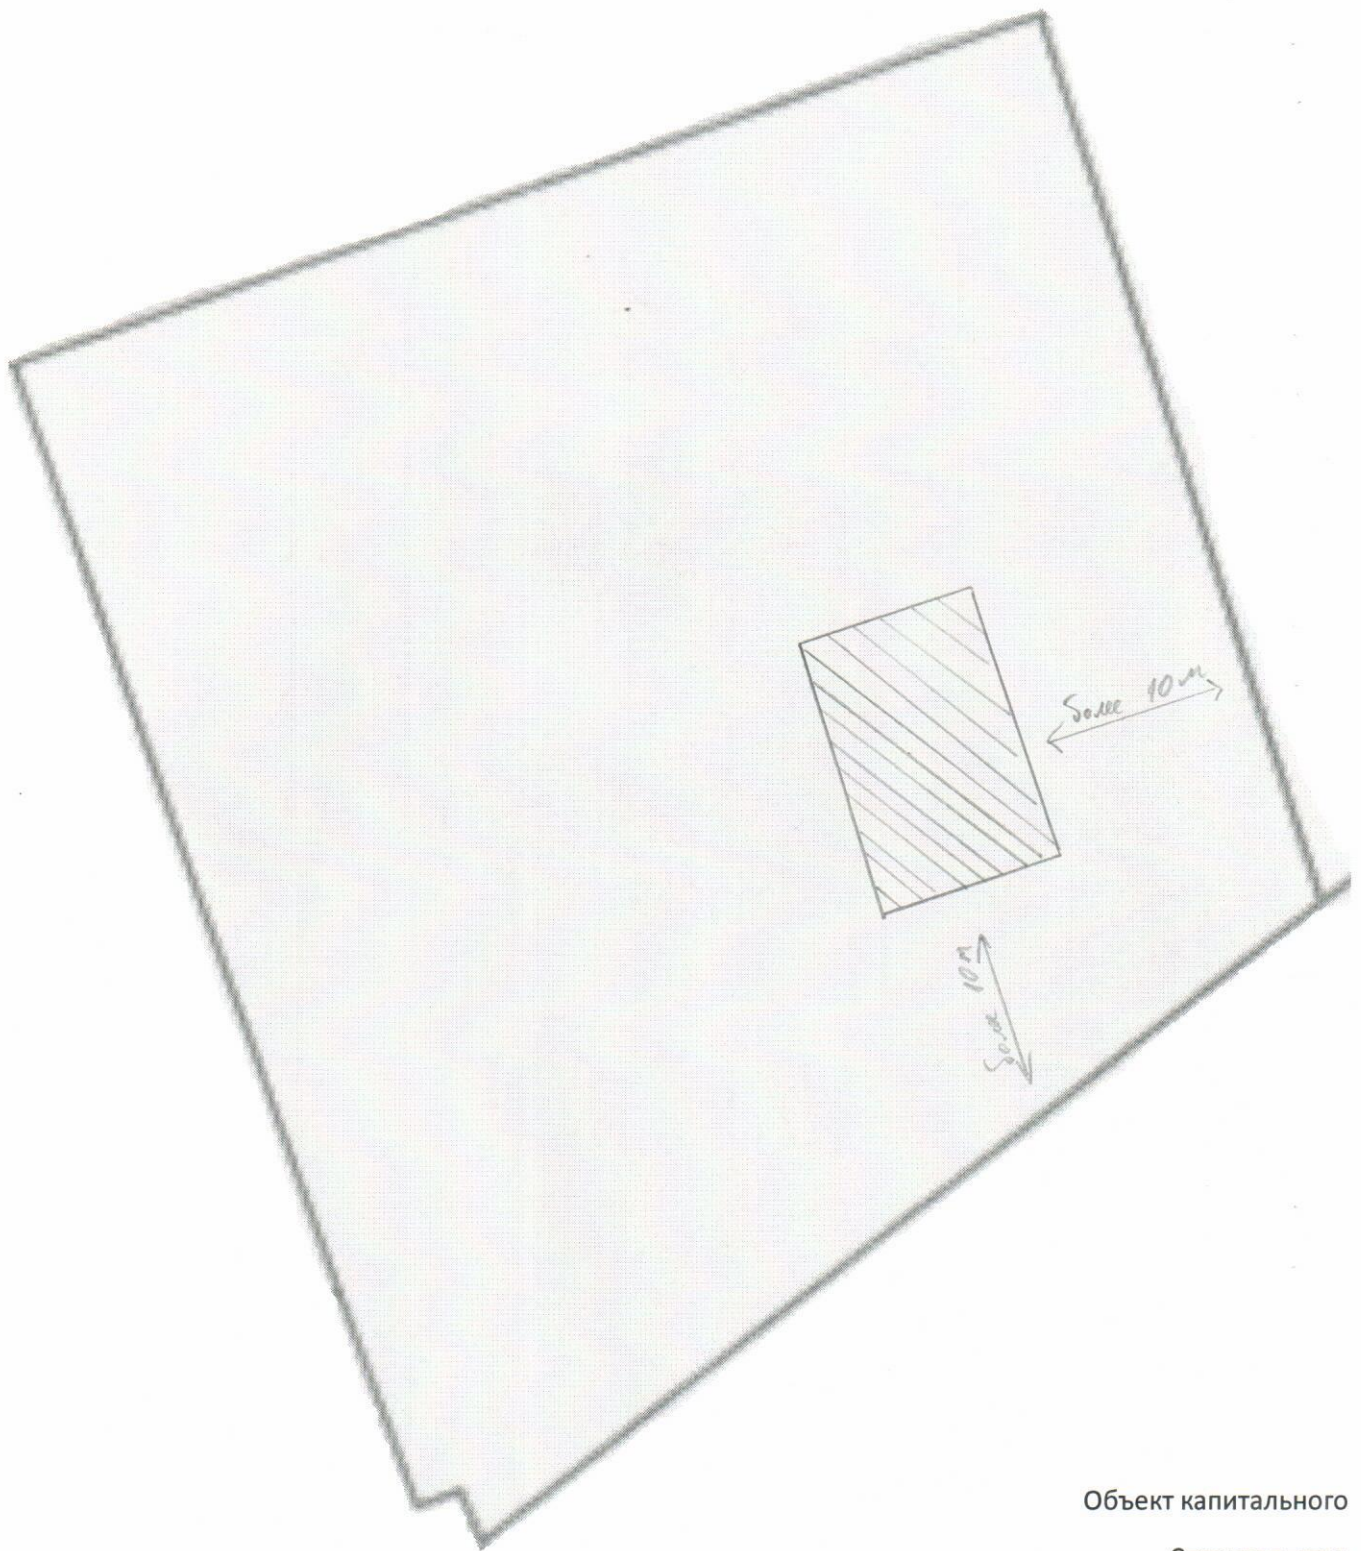

Объект капитального

Строительства

Масштаб 1:500

Наименование	Складское помещение на плане № 1
Площадь участка	9240 кв.м
Площадь застройки	462 кв.м
Коэффициент застройки	0,05
Кадастровый номер	29:22:060302:406