


Схема расположения земельного участка на кадастровом плане территории

в кадастровом квартале 29:22:071503 расположенного по адресу:
Архангельская область, городской округ город Архангельск, город Архангельск, переулок Конецгорский

Разрешенное использование: Ведение огородничества
Территориальная зона: Зона застройки индивидуальными жилыми домами (Ж1)

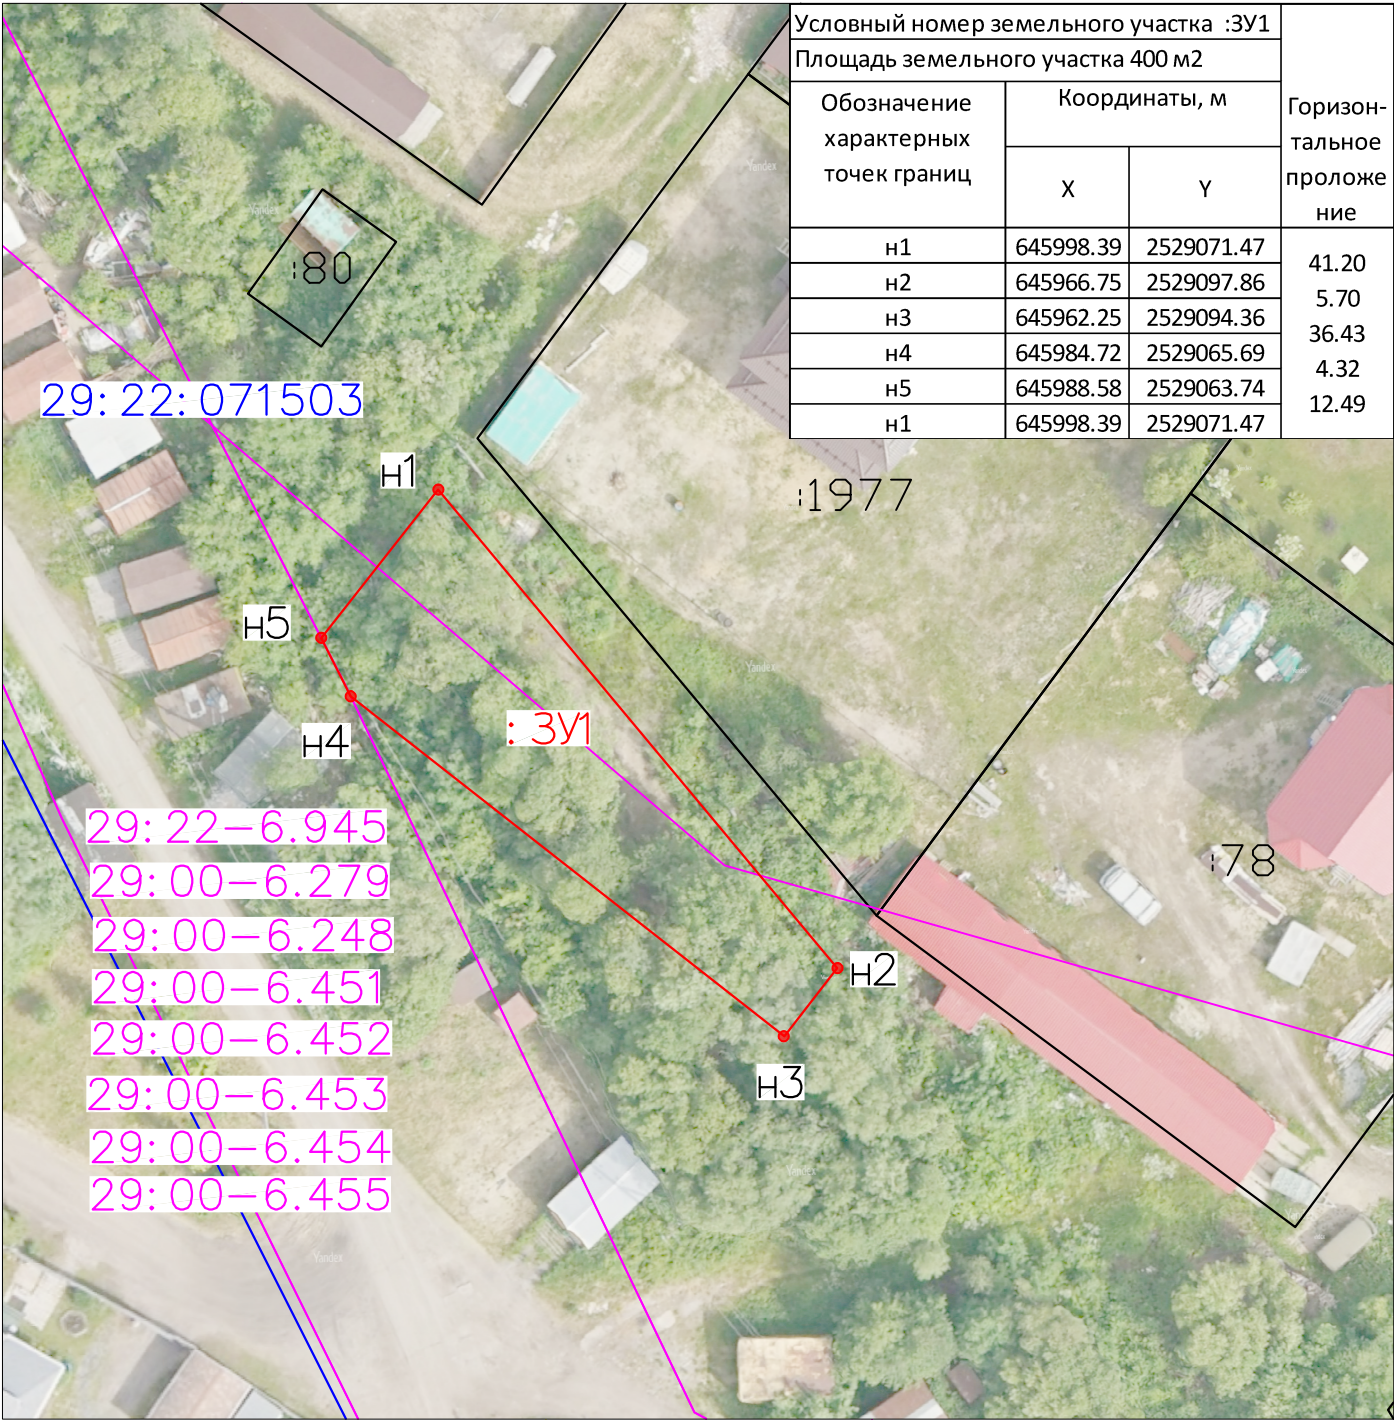

Масштаб 1:500 Система координат МСК-29 зона 2

Условные обозначения:

- вновь образованная граница земельного участка;
- границы земельных участков, имеющиеся в ЕГРН сведения о которых достаточны для определения их местоположения;
- 29:22:071503** - обозначение кадастрового квартала;
- :8** - земельный участок, данные о котором содержатся в ЕГРН;
- н1** - обозначение характерной точки земельного участка;
- :3У1** - обозначение образуемого земельного участка;
- 29:00-6.279** - обозначение ЗОУИТ. образуемый земельный участок расположен в ЗОУИТ 29:00-6.279, 29:00-6.248, 29:00-6.451, 29:00-6.452, 29:00-6.453, 29:00-6.454, 29:00-6.455.