


Схема расположения земельного участка на кадастровом плане территории в кадастровом квартале
 29:22:080902, расположенного по адресу: обл. Архангельская, городской округ "Город Архангельск", г. Архангельск, ул. Лесозаводская

Образуемый земельный участок расположен в территориальной зоне Ж2
 Категория земель: Земли населённых пунктов
 Условно разрешенный вид использования земельного участка: Склад (6.9)

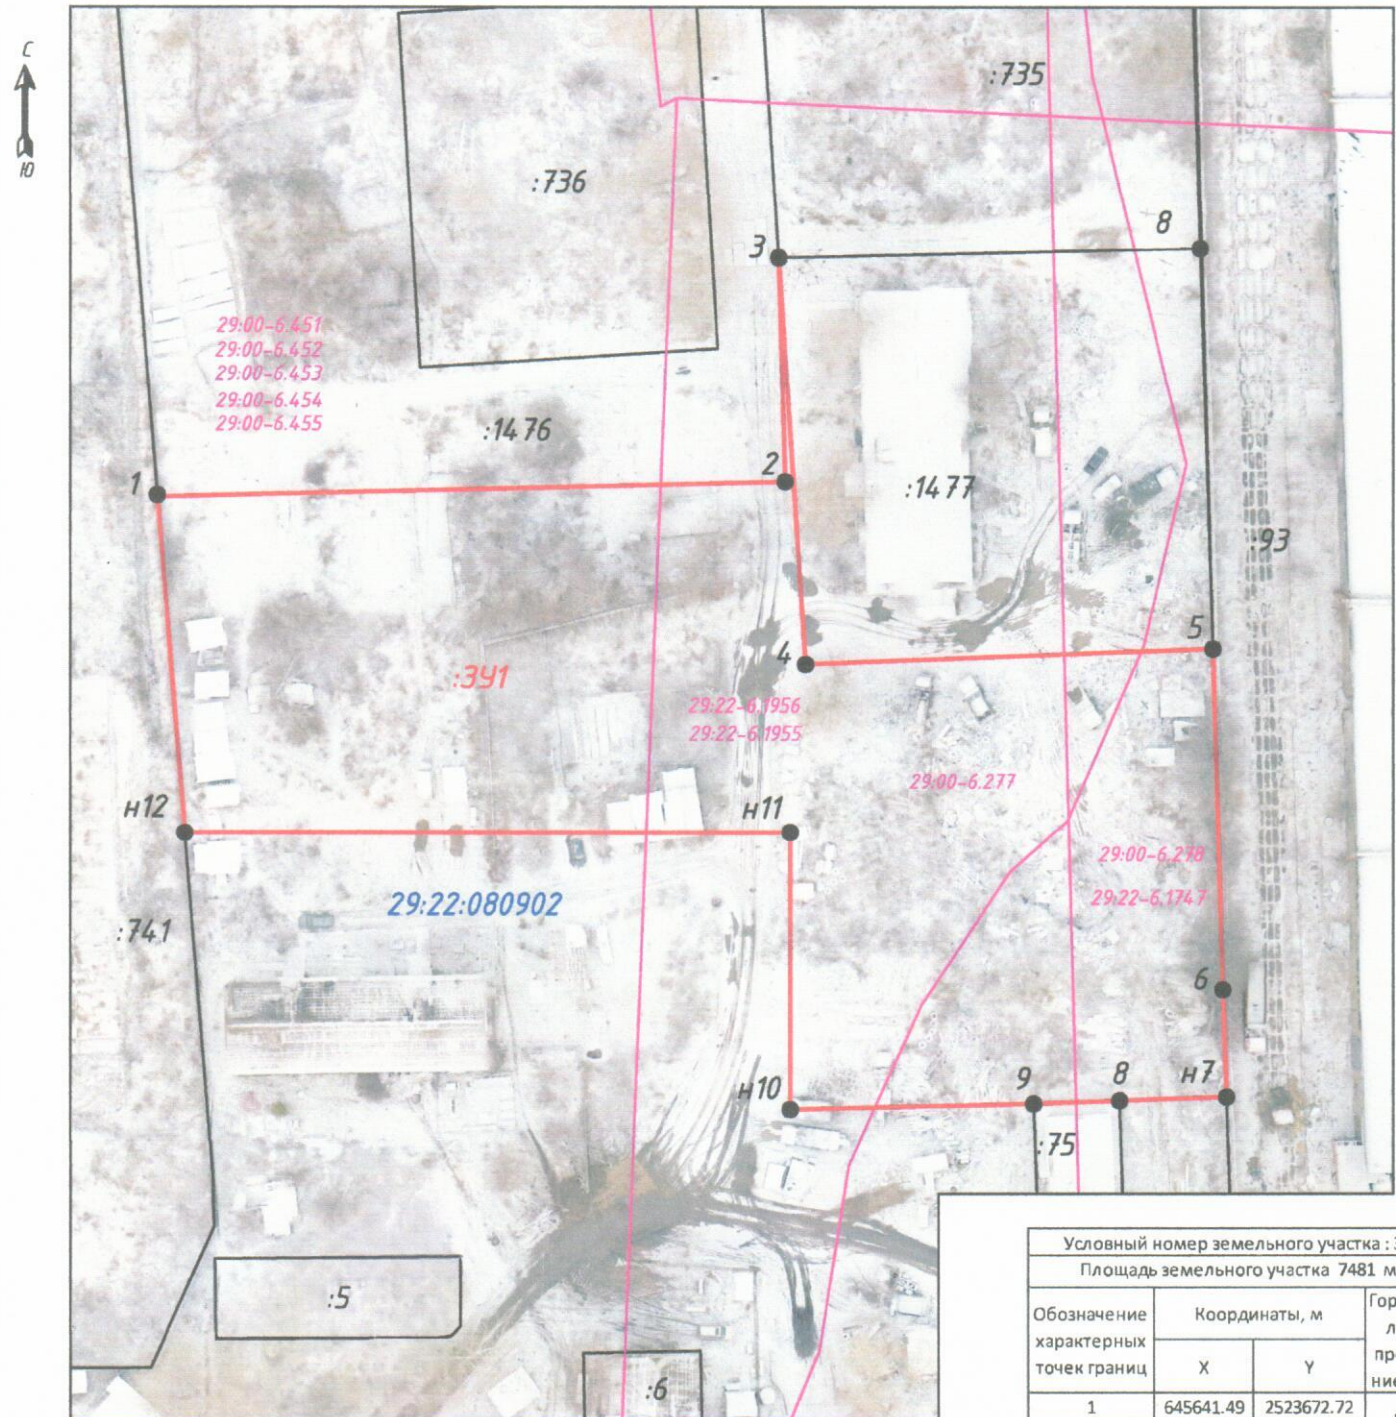

Система координат МСК-29 зона 2
 Масштаб 1:1000

Условные обозначения:

- - вновь образованная граница земельного участка;
- - границы земельных участков, имеющиеся в ЕГРН сведения о которых достаточны для определения их местоположения;
- 29:22:080902 - обозначение кадастрового квартала;
- :92 - обозначение земельного участка, сведения о котором содержатся в ЕГРН;
- 1 - обозначение характерной точки земельного участка;
- 29:00-0.000 - обозначение ЗОУИТ.

Условный номер земельного участка : 3У1			
Площадь земельного участка 7481 м2			
Обозначение характерных точек границ	Координаты, м		Горизонта льное проложе ние (S), м
	X	Y	
1	645641.49	2523672.72	85.26
2	645643.57	2523757.95	30.29
3	645673.85	2523757.06	55.08
4	645618.89	2523760.68	55.39
5	645621.01	2523816.03	46.10
6	645574.93	2523817.36	14.62
н7	645560.32	2523817.85	14.53
8	645559.82	2523803.33	11.66
9	645559.40	2523791.68	33.05
н10	645558.60	2523758.64	37.51
н11	645596.11	2523758.64	82.21
н12	645596.11	2523676.43	45.53
1	645641.49	2523672.72	