


СХЕМА РАСПОЛОЖЕНИЯ ЗЕМЕЛЬНОГО УЧАСТКА НА КАДАСТРОВОМ ПЛАНЕ ТЕРРИТОРИИ

в кадастровом квартале 29:22:011308
в Маймаксанском территориальном округе
г. Архангельска
по ул. Победы, 104
(категория земель - земли населенных пунктов)

УТВЕРЖДЕНА

Распоряжением Главы городского округа
"Город Архангельск"

от " ____ " ____ 20__ г. № ____

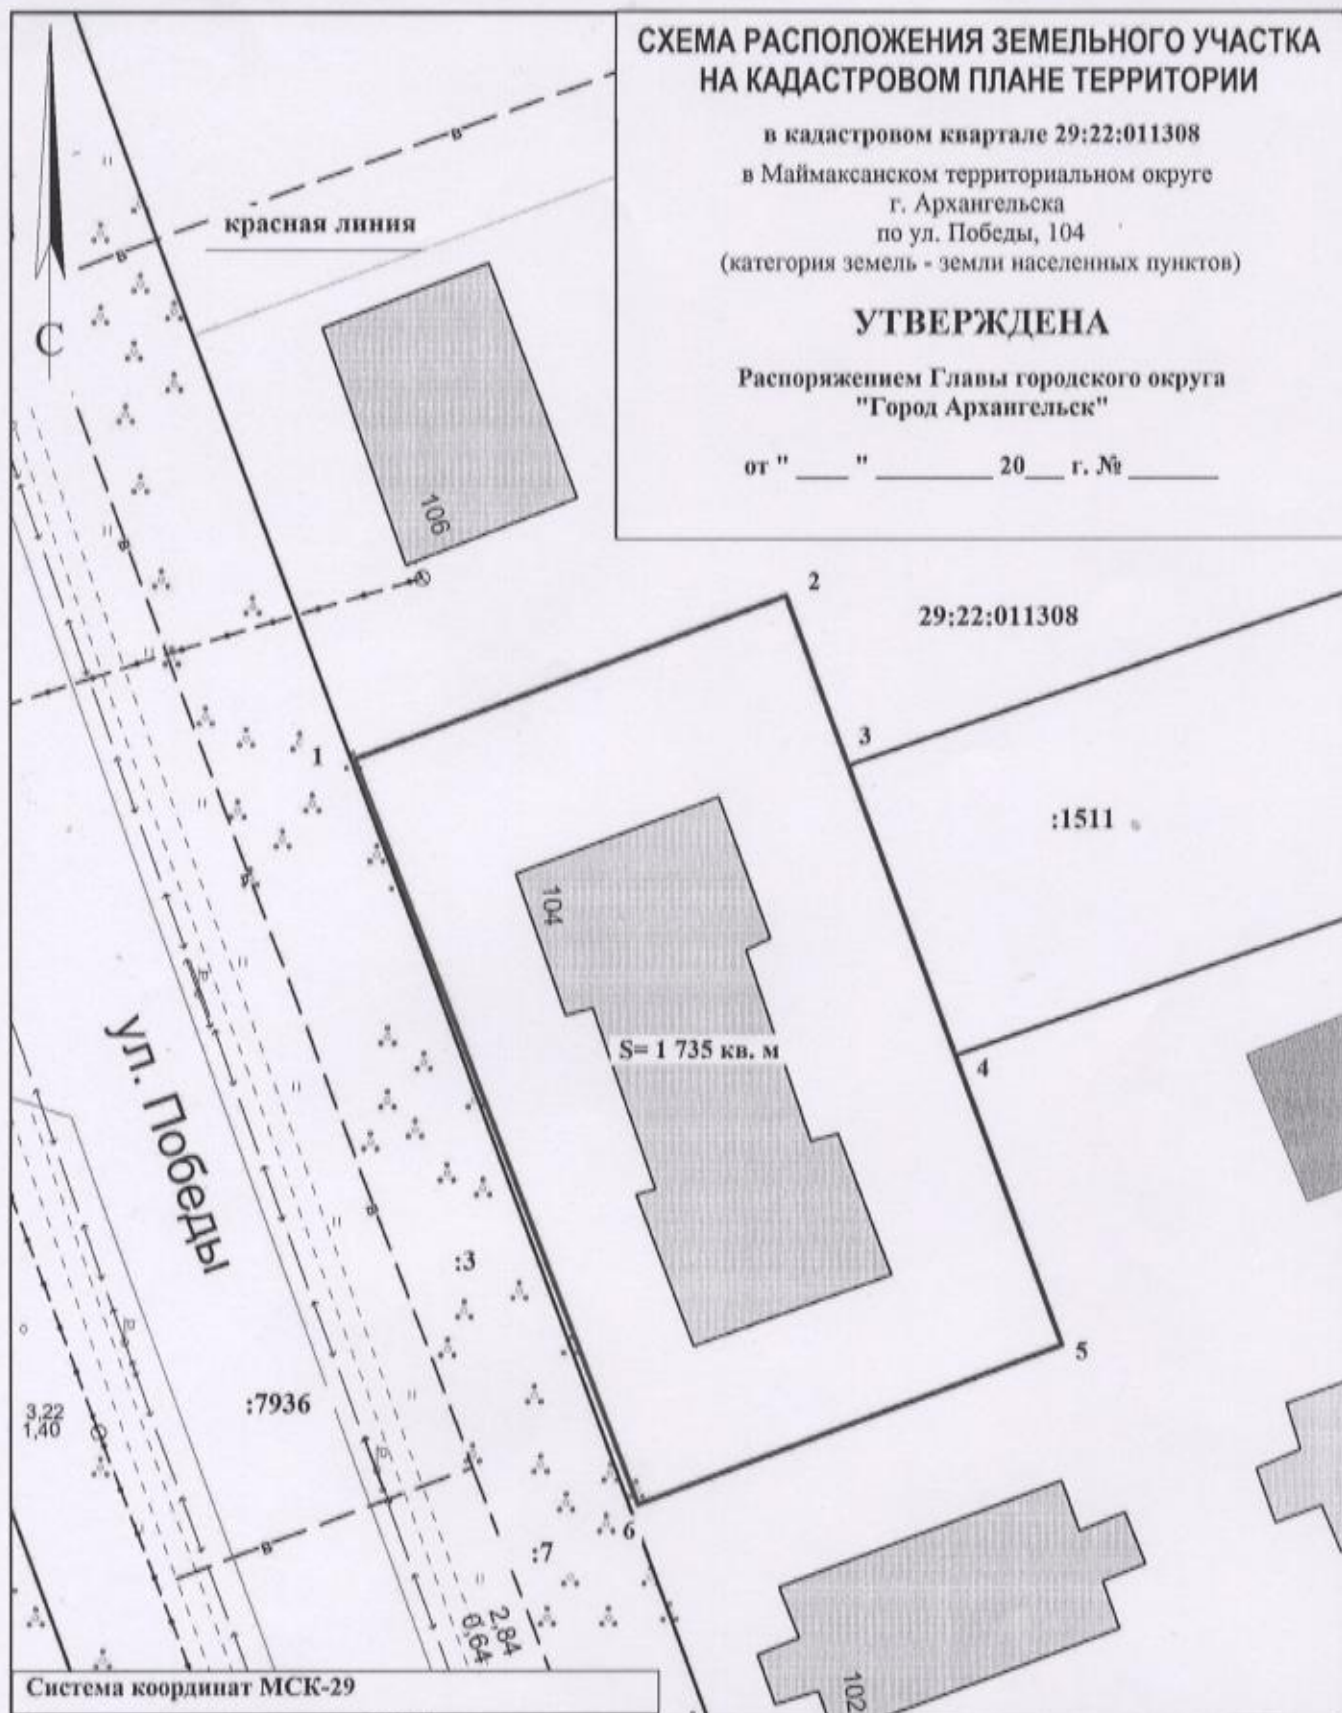

Система координат МСК-29

Площадь земельного участка 1 735 кв. м

Обозначение
характерных
точек границ

координаты, м

	X	Y
1	666528.51	2518237.49
2	666540.86	2518266.77
3	666529.36	2518271.48
4	666509.60	2518279.57
5	666489.86	2518287.65
6	666477.74	2518258.93

УСЛОВНЫЕ ОБОЗНАЧЕНИЯ:

- граница образуемого земельного участка
- граница учтенных земельных участков
- 29:22:011308 номер кадастрового квартала
- :1511 кадастровый номер земельного участка

Масштаб 1 : 500