

СХЕМА РАСПОЛОЖЕНИЯ ЗЕМЕЛЬНОГО УЧАСТКА НА КАДАСТРОВом ПЛАНЕ ТЕРРИТОРИИ

в кадастровом квартале 29:22:090112

в Цигломенском территориальном округе

г. Архангельска


по ул. Севстрой, 20

(категория земель - земли населенных пунктов)

УТВЕРЖДЕНА

Распоряжением Администрации муниципального образования "Город Архангельск"

от "10" 01 2019 г. № 13 р

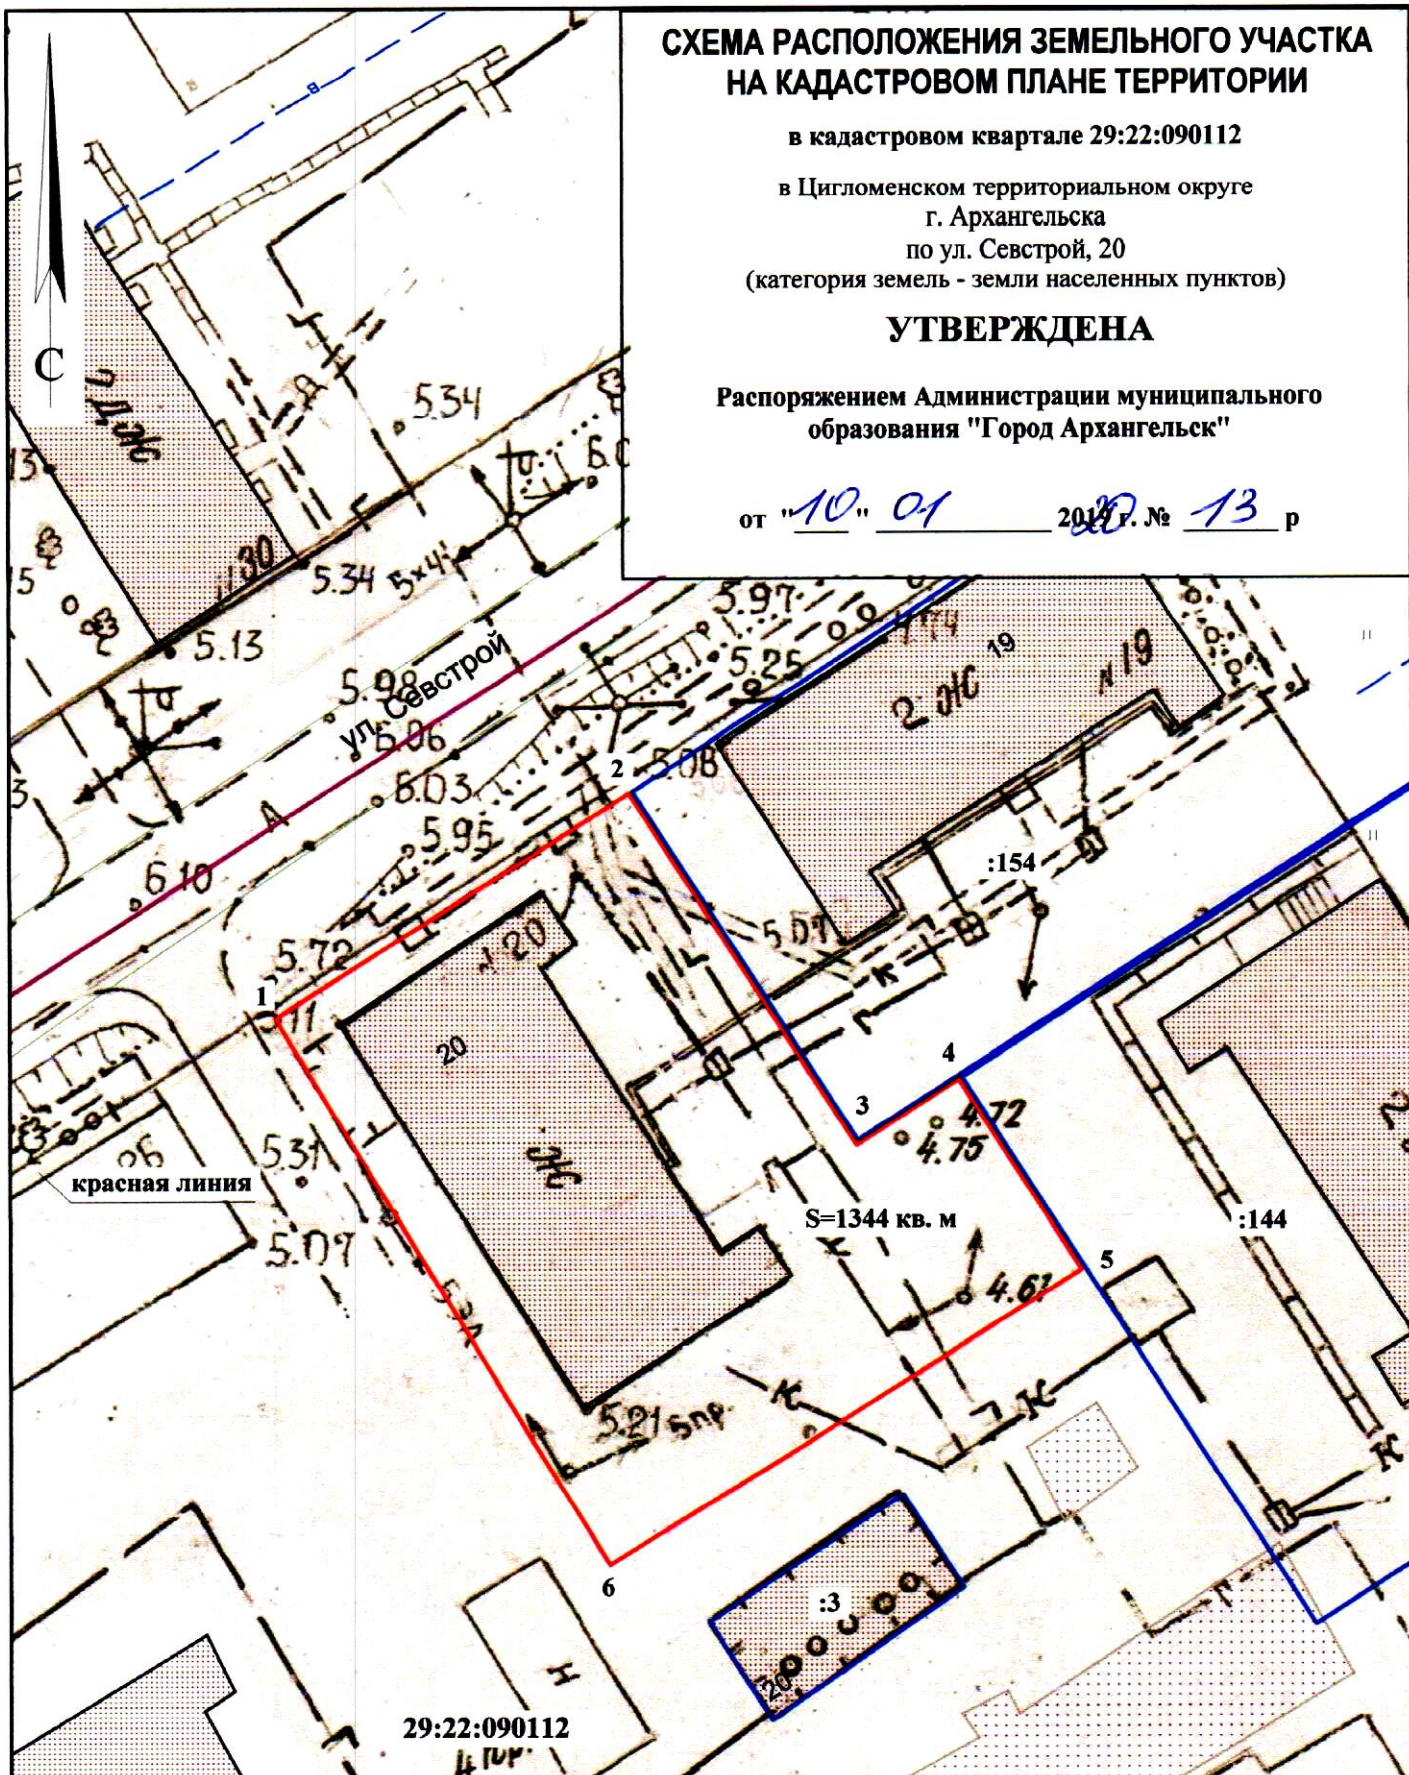

Система координат МСК-29

Условный номер земельного участка

Площадь земельного участка 1344 кв. м

Обозначение характерных точек границ	координаты, м	
	X	Y
1	649283.55	2511328.23
2	649299.43	2511351.29
3	649276.91	2511367.03
4	649281.50	2511373.63
5	649268.91	2511382.37
6	649247.90	2511351.70

УСЛОВНЫЕ ОБОЗНАЧЕНИЯ:

изображение границ образуемого земельного участка

изображение границ учтенных земельных участков

29:22:090112 надпись кадастрового номера кадастрового квартала

:3 надпись кадастрового номера земельного участка

Масштаб 1 : 500