


# СХЕМА РАСПОЛОЖЕНИЯ ЗЕМЕЛЬНОГО УЧАСТКА НА КАДАСТРОВOM ПЛАНЕ ТЕРРИТОРИИ

в кадастровом квартале 29:22:020419  
в Соломбальском территориальном округе  
г. Архангельска  
по ул. Трамвайной, 1  
(категория земель - земли населенных пунктов)

**УТВЕРЖДЕНА**

Распоряжением Администрации городского  
округа "Город Архангельск"

от "30" *сентября* 20*25* г. № *388р*

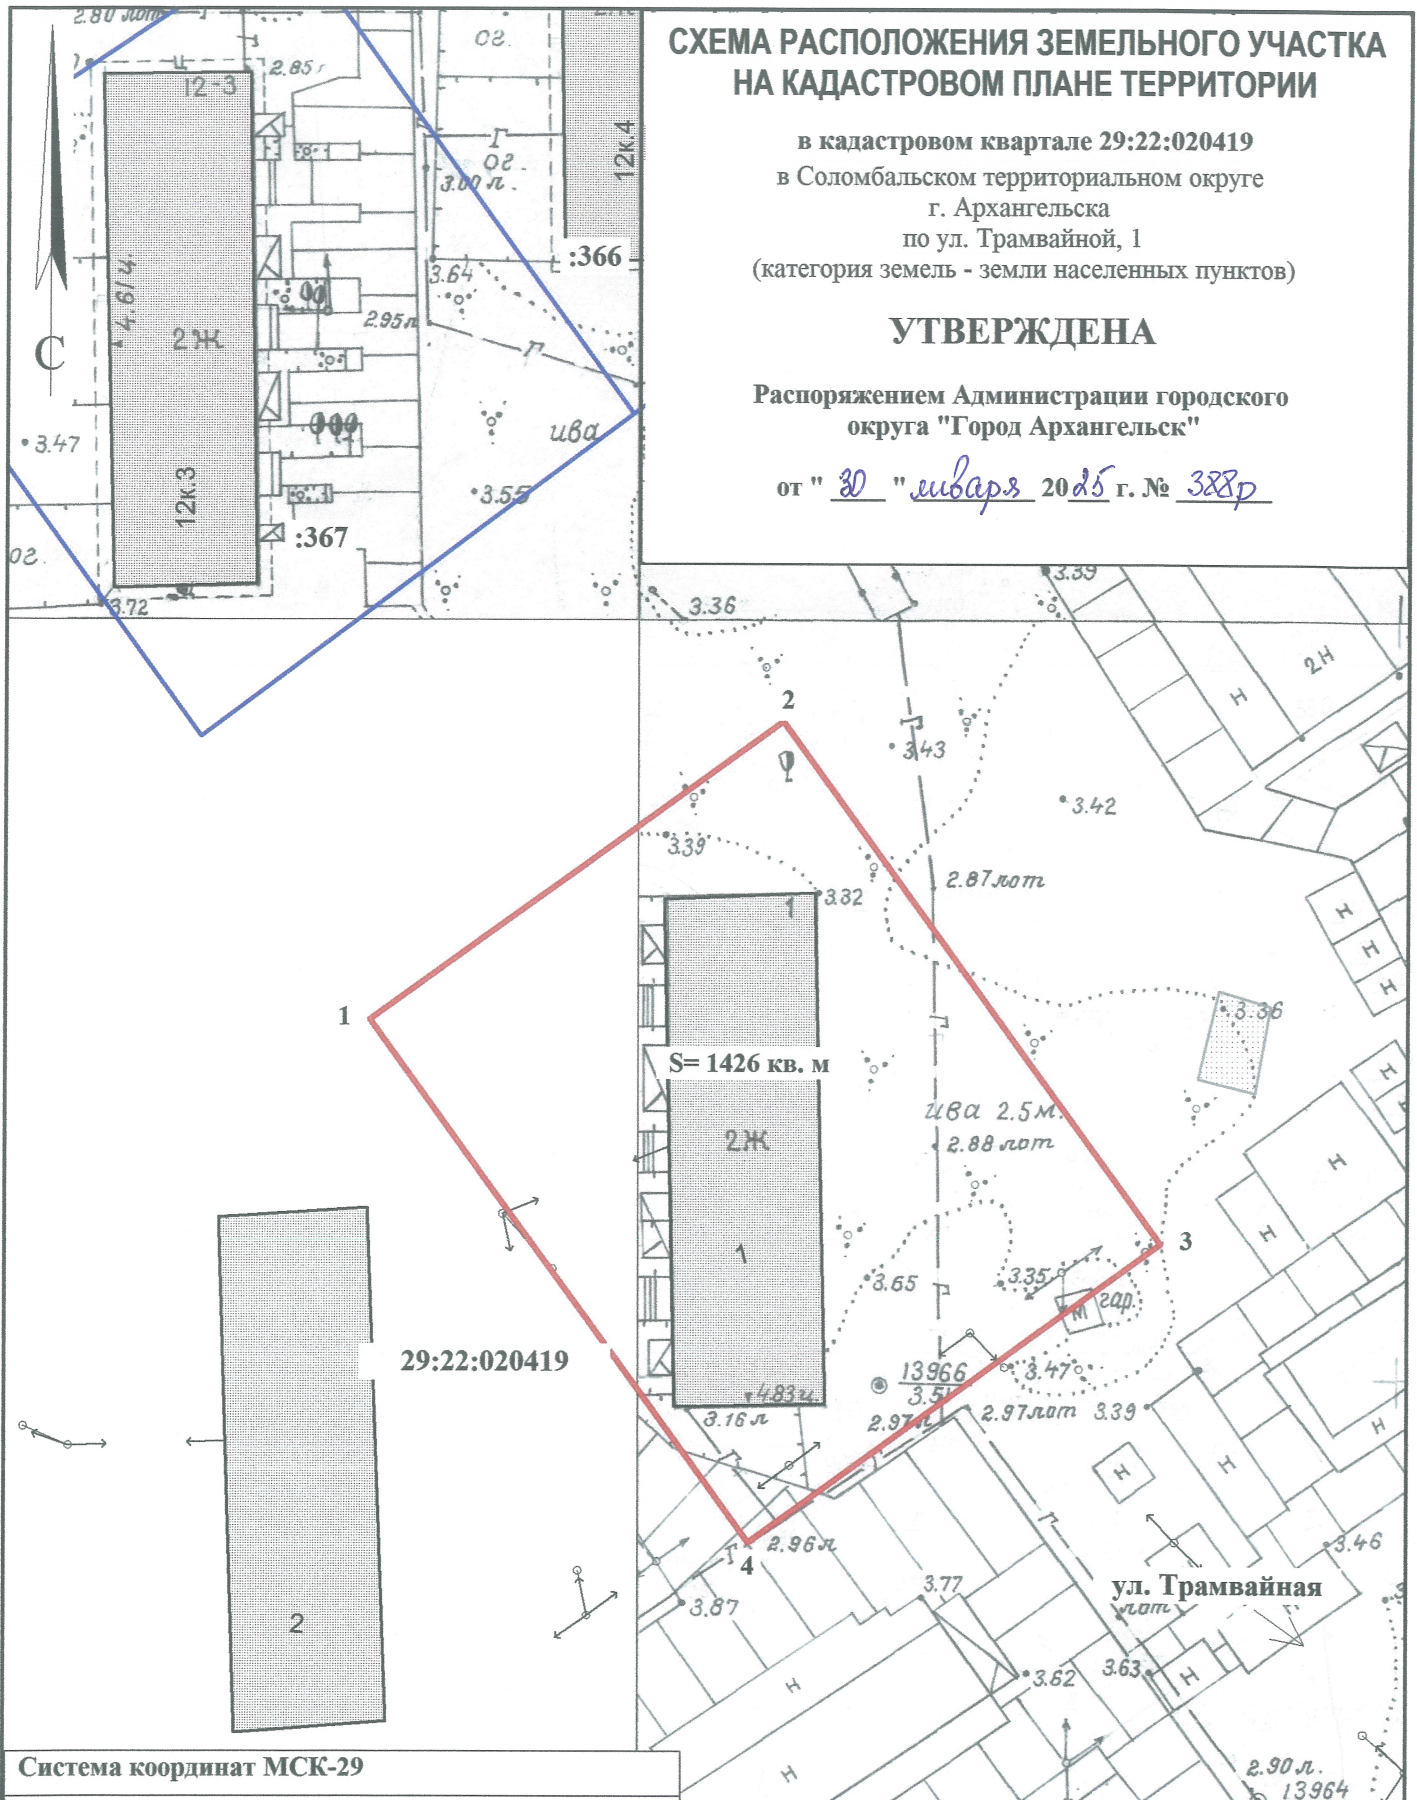

Система координат МСК-29

Площадь земельного участка 1426 кв. м

Обозначение характерных точек границ	координаты, м	
	X	Y
1	660893.94	2519173.95
2	660914.65	2519200.38
3	660881.23	2519226.58
4	660860.52	2519200.15

## УСЛОВНЫЕ ОБОЗНАЧЕНИЯ:

- граница образуемого земельного участка
- граница учтенных земельных участков
- 29:22:020419** номер кадастрового квартала
- :367** кадастровый номер земельного участка

Масштаб 1 : 500