


# СХЕМА РАСПОЛОЖЕНИЯ ЗЕМЕЛЬНОГО УЧАСТКА НА КАДАСТРОВОМ ПЛАНЕ ТЕРРИТОРИИ

в кадастровом квартале 29:22:090103  
в Цигломенском территориальном округе  
г. Архангельска  
по пер. Одиннадцатому, 1  
(категория земель - земли населенных пунктов)

## УТВЕРЖДЕНА

Распоряжением Администрации городского  
округа "Город Архангельск"

от " 29 " августа 20 24 г. № 4459р

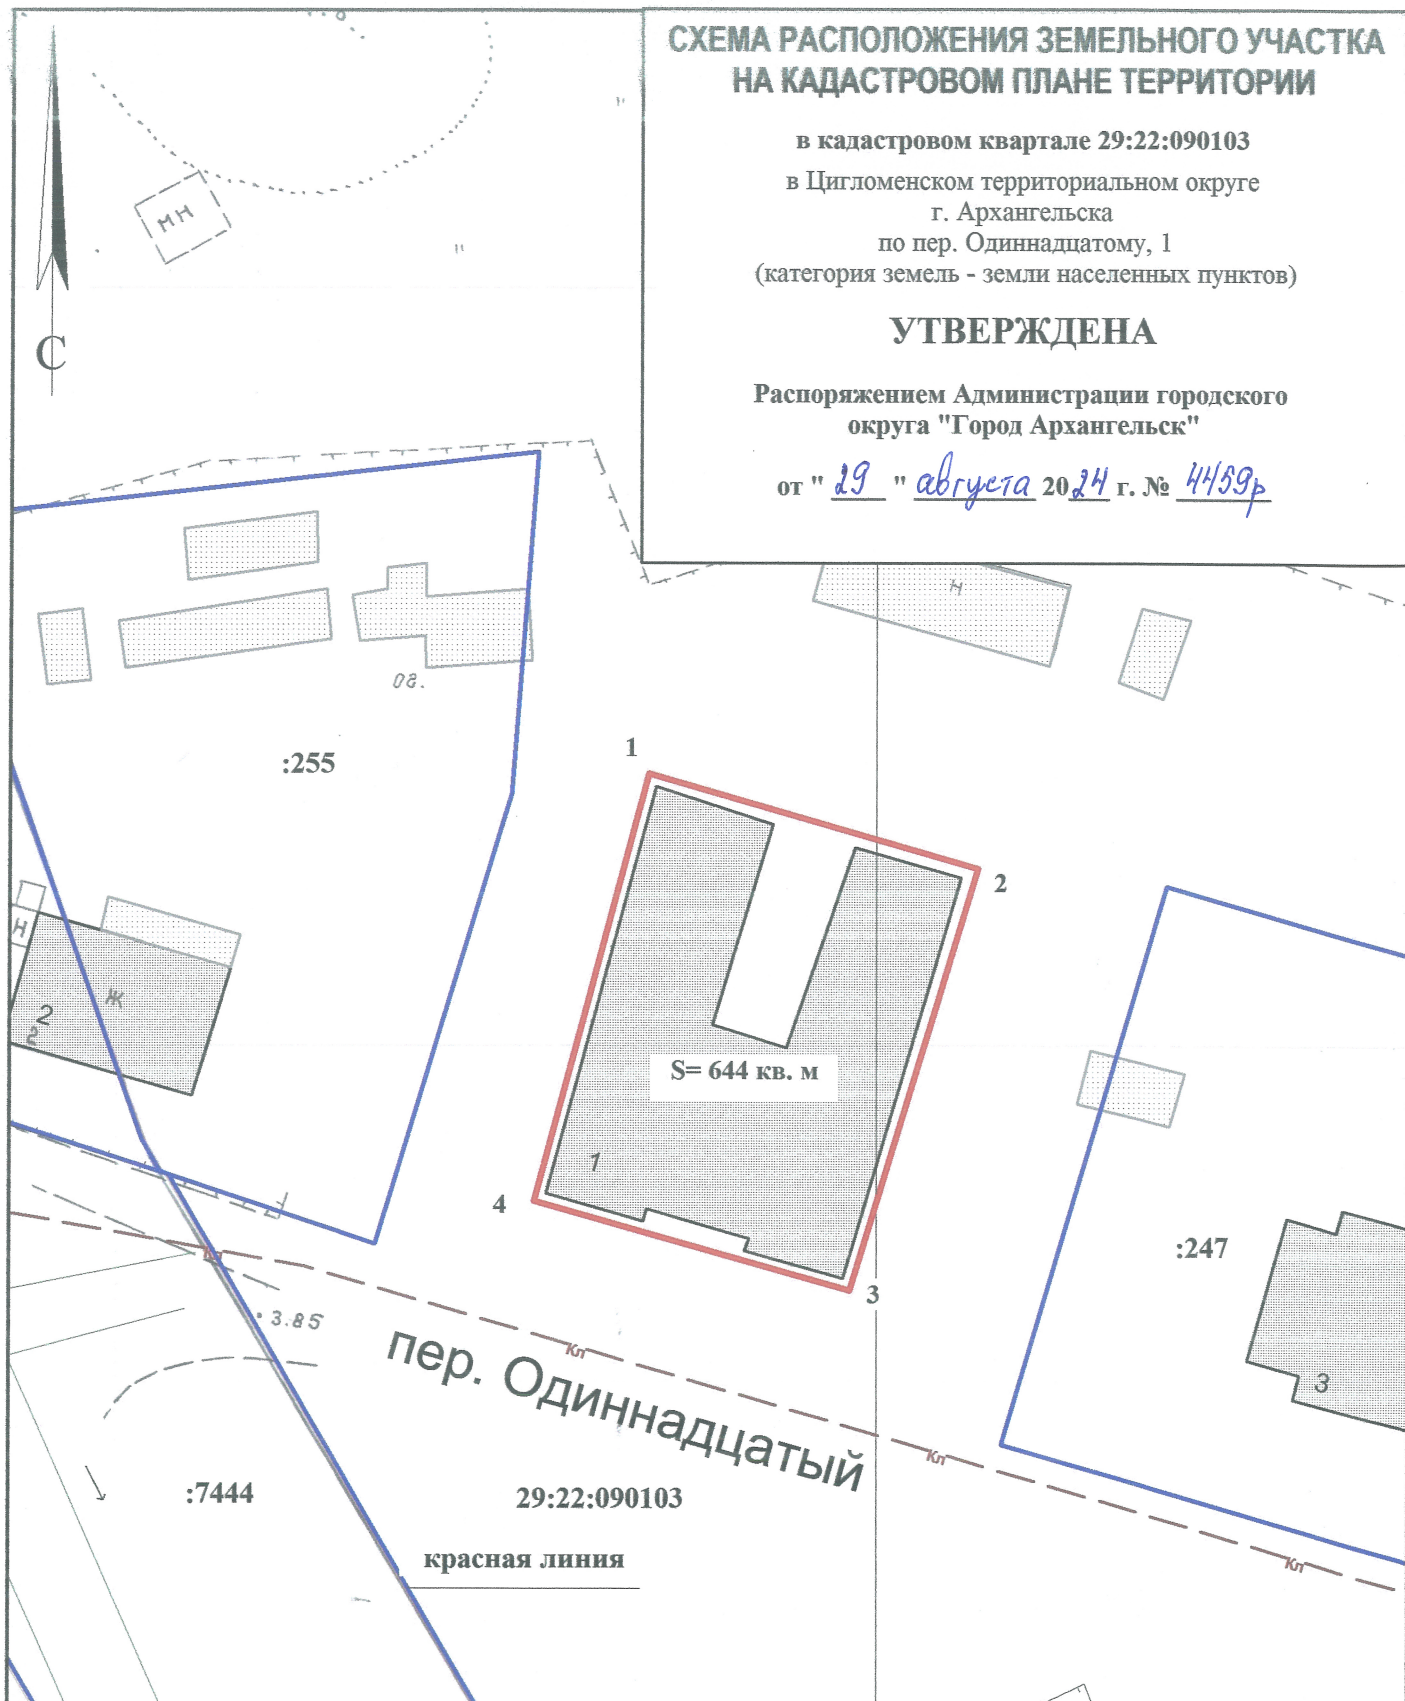

Система координат МСК-29

Условный номер земельного участка

Площадь земельного участка 644 кв. м

Обозначение характерных точек границ	координаты, м	
	X	Y
1	650419.25	2511069.61
2	650413.79	2511091.52
3	650385.66	2511084.14
4	650390.74	2511063.12

### УСЛОВНЫЕ ОБОЗНАЧЕНИЯ:

- граница образуемого земельного участка
- граница учтенных земельных участков
- 29:22:090103 номер кадастрового квартала
- :247 кадастровый номер земельного участка

Масштаб 1 : 500