


СХЕМА РАСПОЛОЖЕНИЯ ЗЕМЕЛЬНОГО УЧАСТКА НА КАДАСТРОВОМ ПЛАНЕ ТЕРРИТОРИИ

в кадастровом квартале 29:22:060703
в территориальном округе Майская горка
г. Архангельска
по ул. Дружбы, 22
(категория земель - земли населенных пунктов)

УТВЕРЖДЕНА

Распоряжением Администрации городского
округа "Город Архангельск"

от " 29 " августа 2024 г. № 4463р

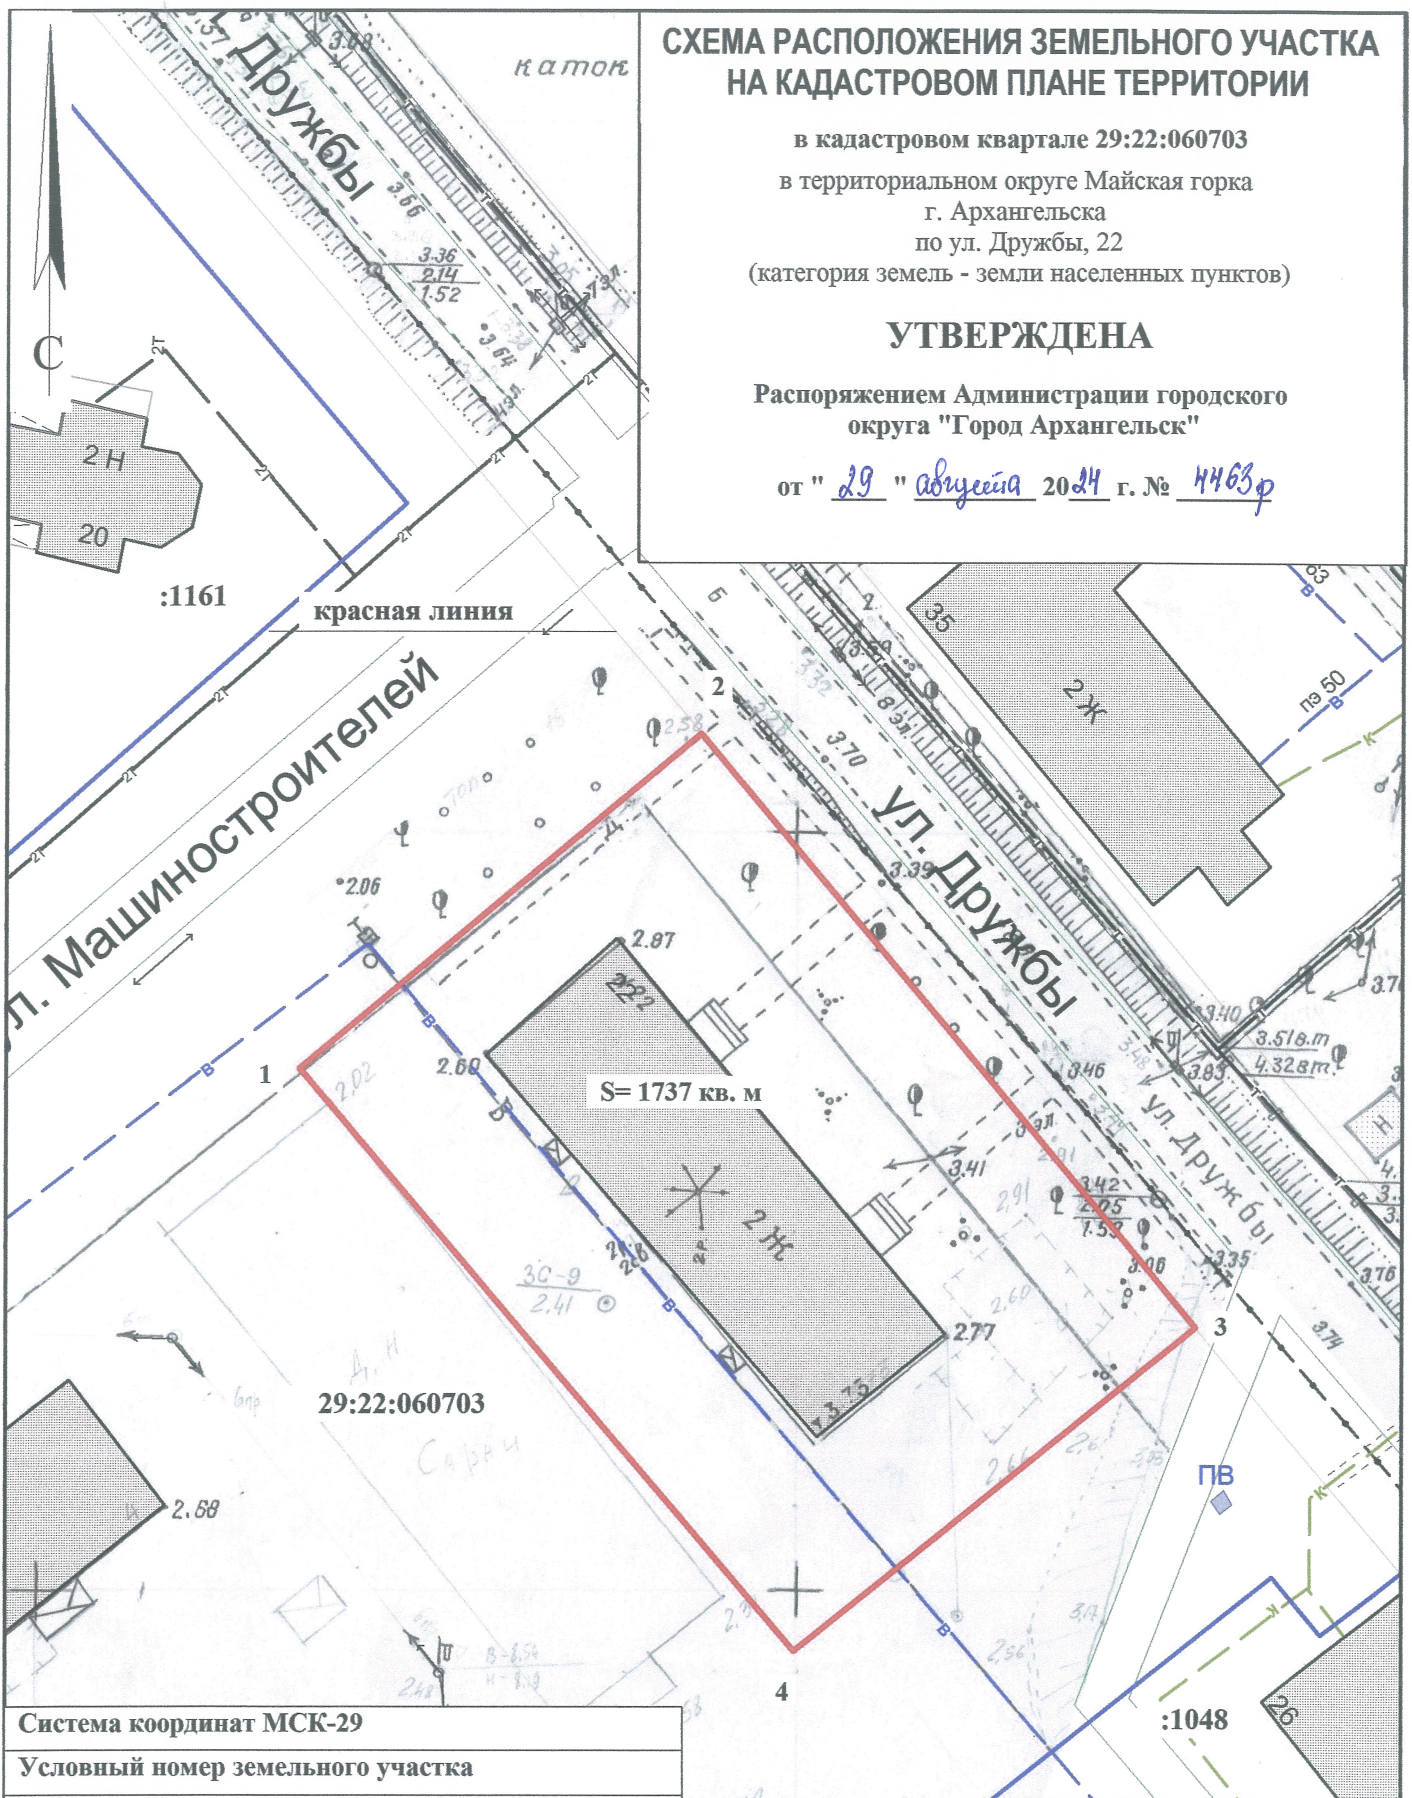

Система координат МСК-29		
Условный номер земельного участка		
Площадь земельного участка 1737 кв. м		
Обозначение характерных точек границ	координаты, м	
	X	Y
1	647518.02	2525075.21
2	647541.14	2525100.80
3	647503.27	2525134.94
4	647480.90	2525109.20

УСЛОВНЫЕ ОБОЗНАЧЕНИЯ:

- граница образуемого земельного участка
- граница учтенных земельных участков

29:22:060703 номер кадастрового квартала
:1048 кадастровый номер земельного участка

Масштаб 1 : 500