


СХЕМА РАСПОЛОЖЕНИЯ ЗЕМЕЛЬНОГО УЧАСТКА НА КАДАСТРОВОМ ПЛАНЕ ТЕРРИТОРИИ

в кадастровом квартале 29:22:060703
в территориальном округе Майская горка
г. Архангельска
по ул. Машиностроителей, 4
(категория земель - земли населенных пунктов)

УТВЕРЖДЕНА

Распоряжением Администрации городского
округа "Город Архангельск"

от "29" августа 2024 г. № 4467P

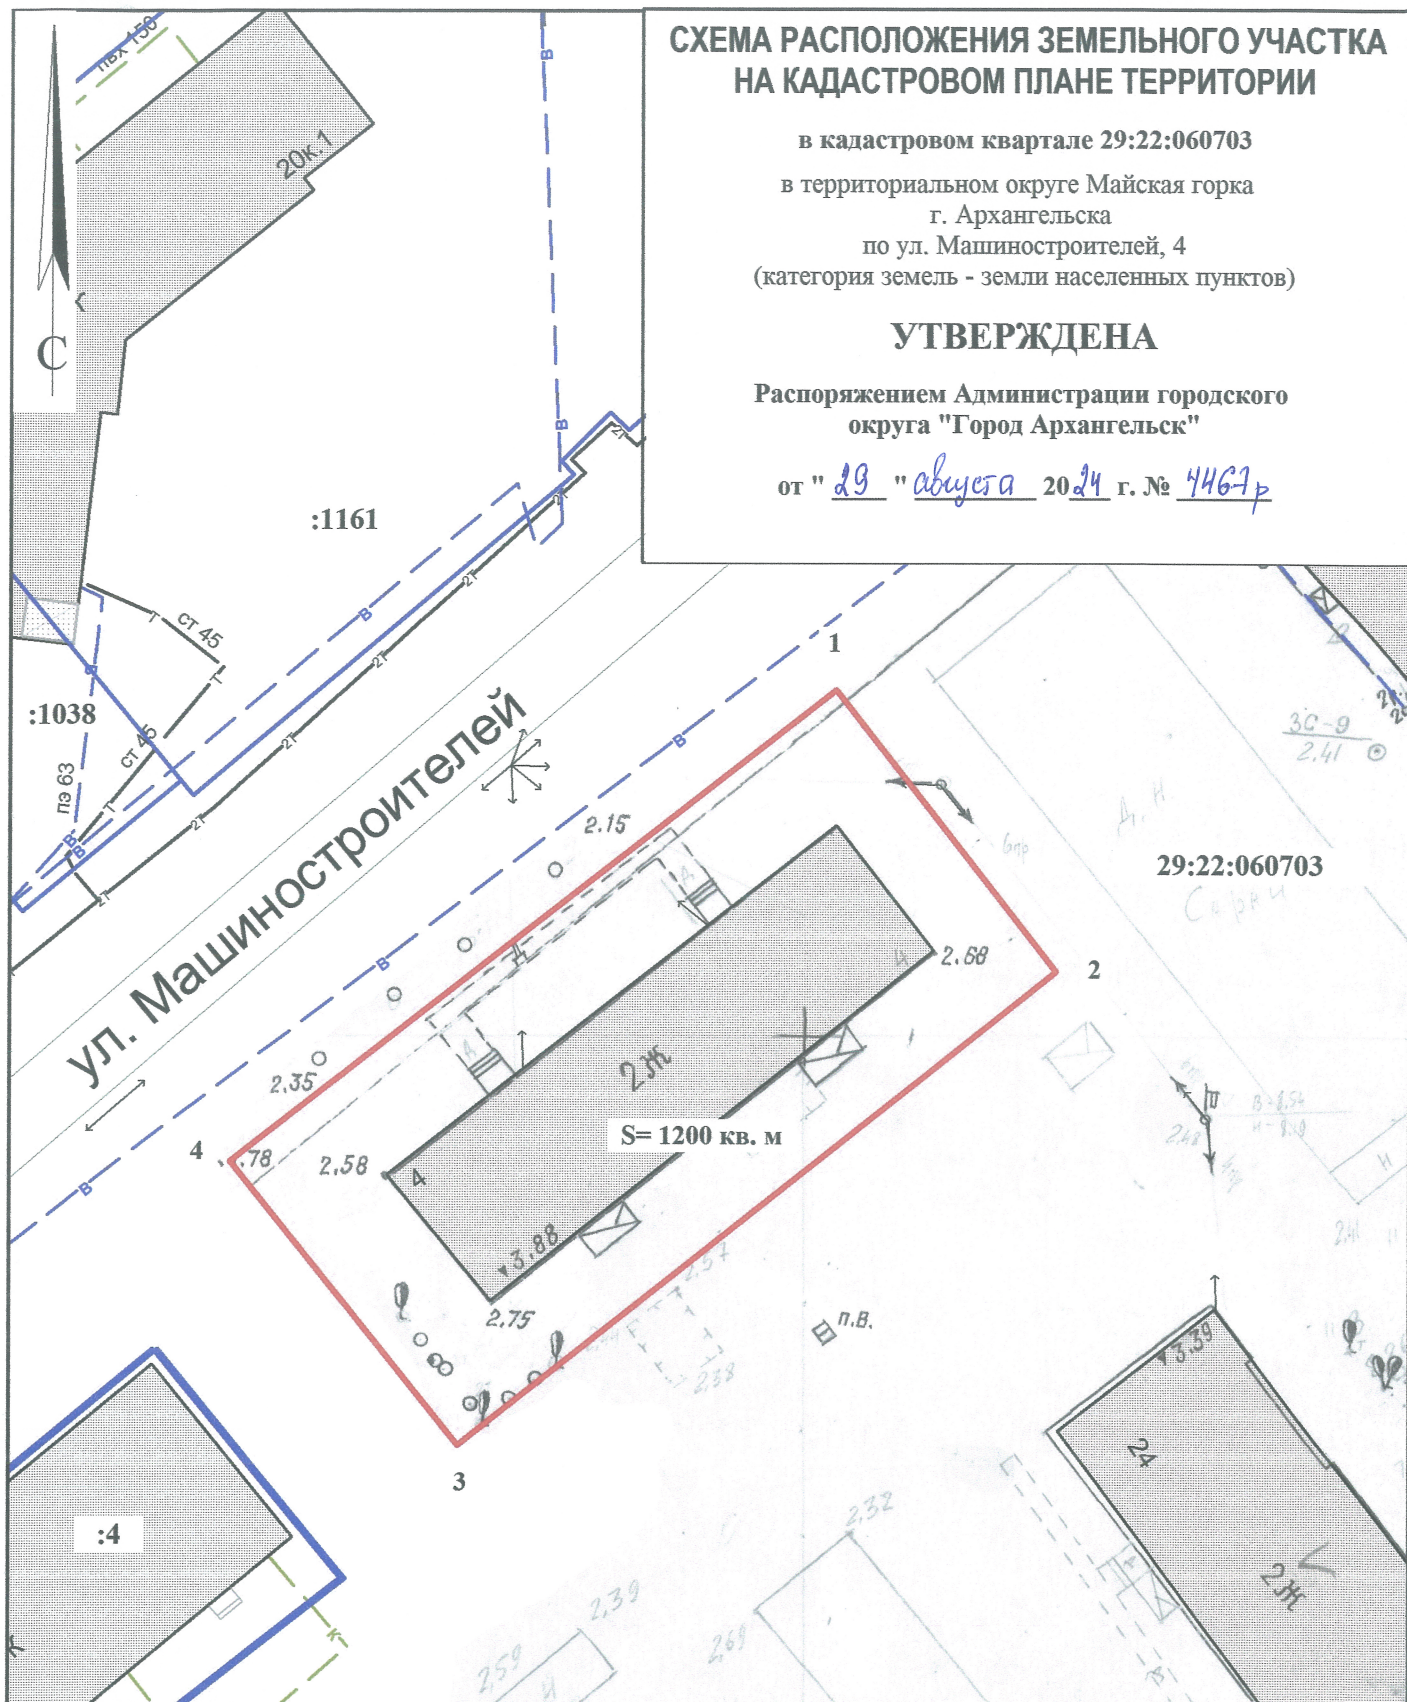

Система координат МСК-29

Условный номер земельного участка

Площадь земельного участка 1200 кв. м

Обозначение характерных точек границ	координаты, м	
	X	Y
1	647505.90	2525060.52
2	647487.86	2525075.74
3	647455.13	2525037.52
4	647473.27	2525021.84

УСЛОВНЫЕ ОБОЗНАЧЕНИЯ:

- граница образуемого земельного участка
- граница учтенных земельных участков

29:22:060703 номер кадастрового квартала

Масштаб 1 : 500