


СХЕМА РАСПОЛОЖЕНИЯ ЗЕМЕЛЬНОГО УЧАСТКА НА КАДАСТРОВОМ ПЛАНЕ ТЕРРИТОРИИ

в кадастровом квартале 29:22:071201
в территориальном округе Варавино-Фактория
г. Архангельска
по проспекту Ленинградскому, 336
(категория земель - земли населенных пунктов)

УТВЕРЖДЕНА

Распоряжением Администрации городского
округа "Город Архангельск"

от " 22 " октября 2024 г. № 5643р

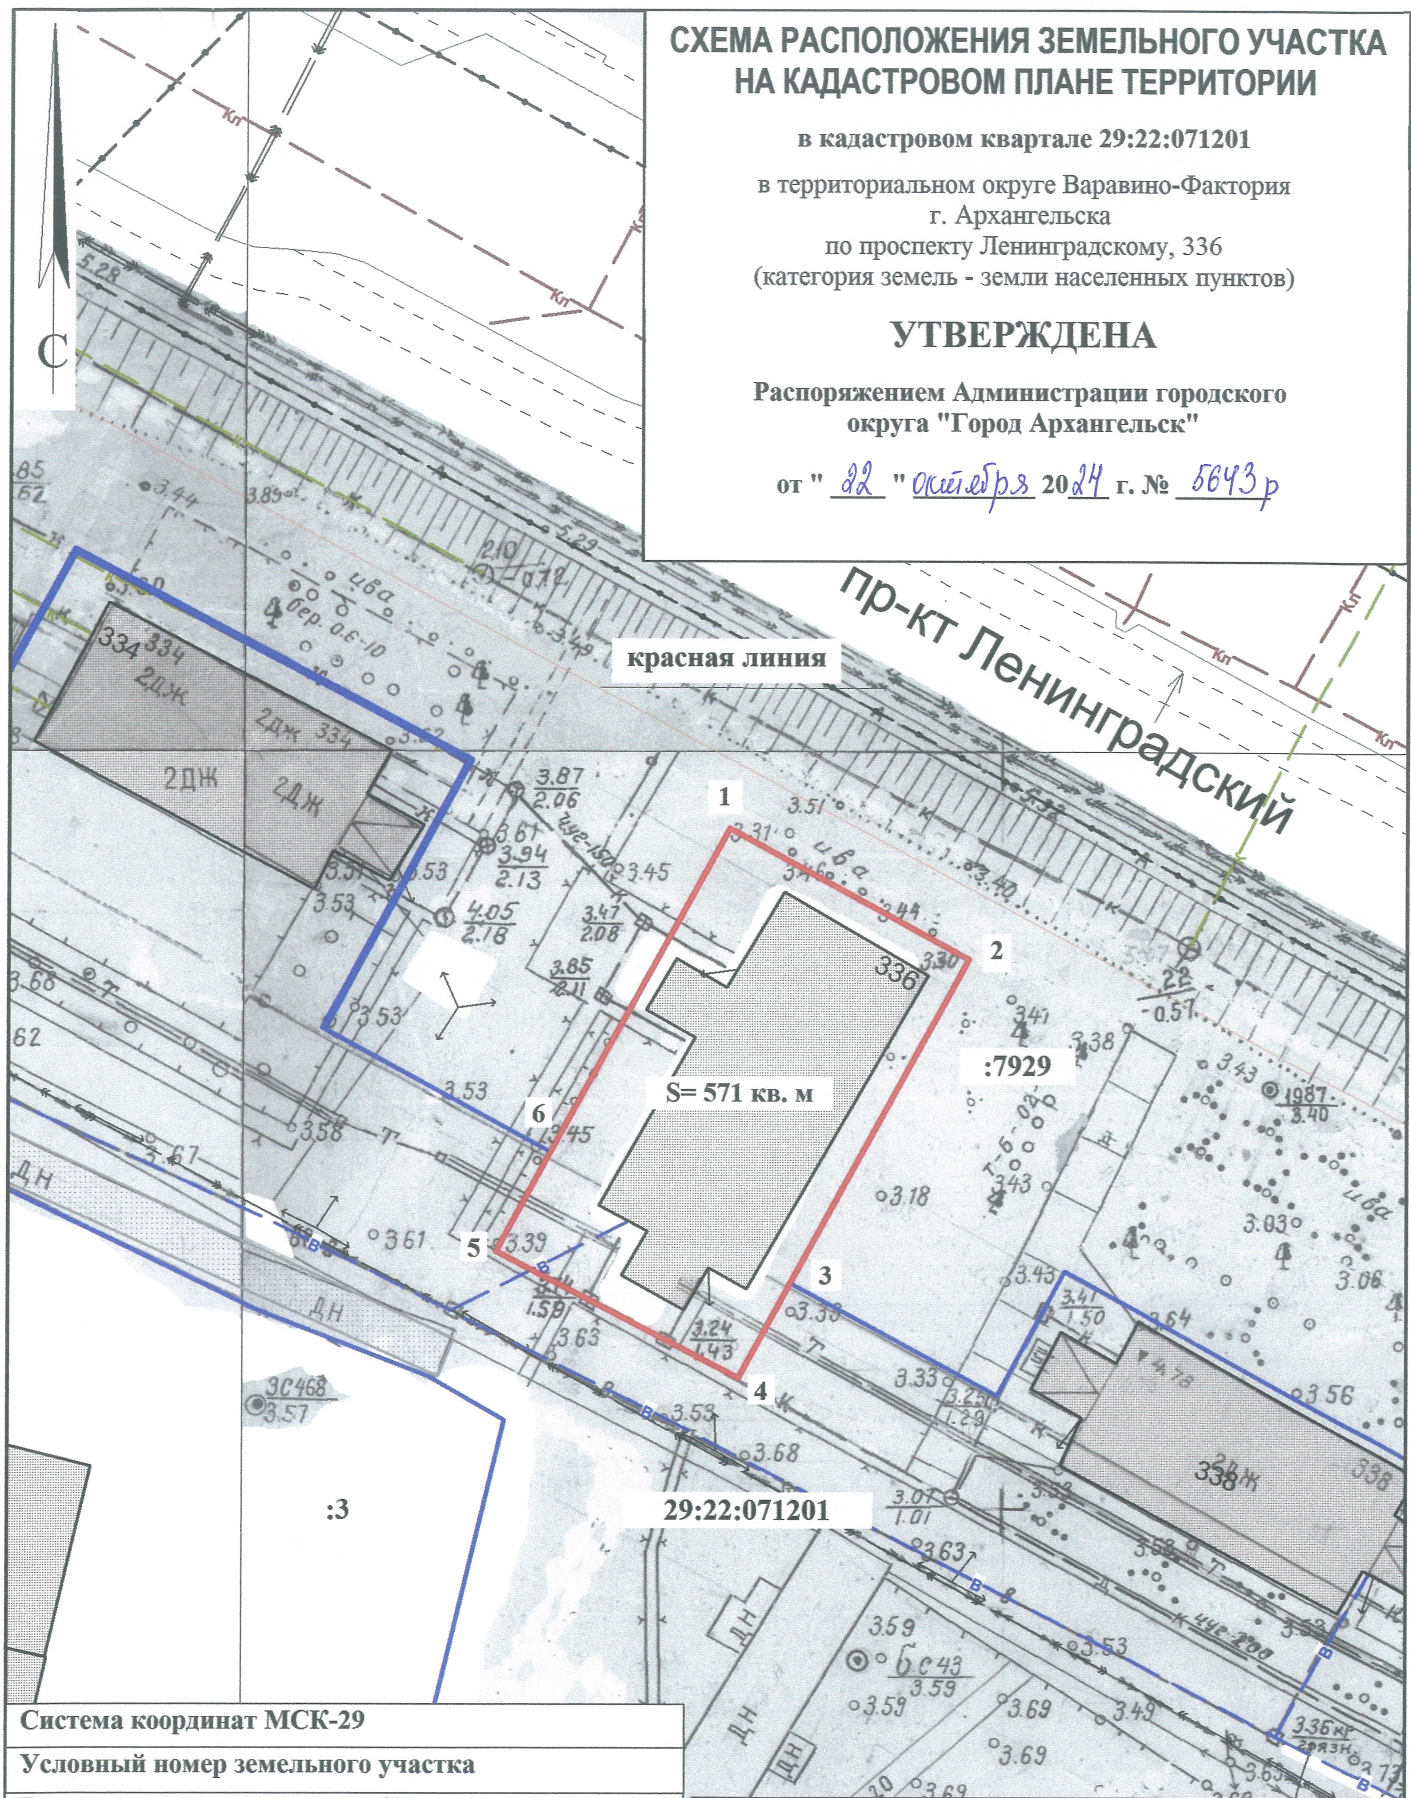

Система координат МСК-29

Условный номер земельного участка

Площадь земельного участка 571 кв. м

Обозначение характерных точек границ	координаты, м	
	X	Y
1	647230.52	2527753.45
2	647222.50	2527769.56
3	647200.68	2527758.63
4	647194.30	2527755.43
5	647202.01	2527739.17
6	647208.70	2527742.49

УСЛОВНЫЕ ОБОЗНАЧЕНИЯ:

- граница образуемого земельного участка
- граница учтенных земельных участков
- 29:22:071201 номер кадастрового квартала
- :3 кадастровый номер земельного участка

Масштаб 1 : 500