


# СХЕМА РАСПОЛОЖЕНИЯ ЗЕМЕЛЬНОГО УЧАСТКА НА КАДАСТРОВОМ ПЛАНЕ ТЕРРИТОРИИ

в кадастровом квартале 29:22:050503  
в Ломоносовском территориальном округе  
г.Архангельска  
по проспекту Советских космонавтов, 34  
(категория земель - земли населенных пунктов)

## УТВЕРЖДЕНА

Распоряжением Администрации муниципального образования "Город Архангельск"

от " 12 " августа 2019 г. № 2697р

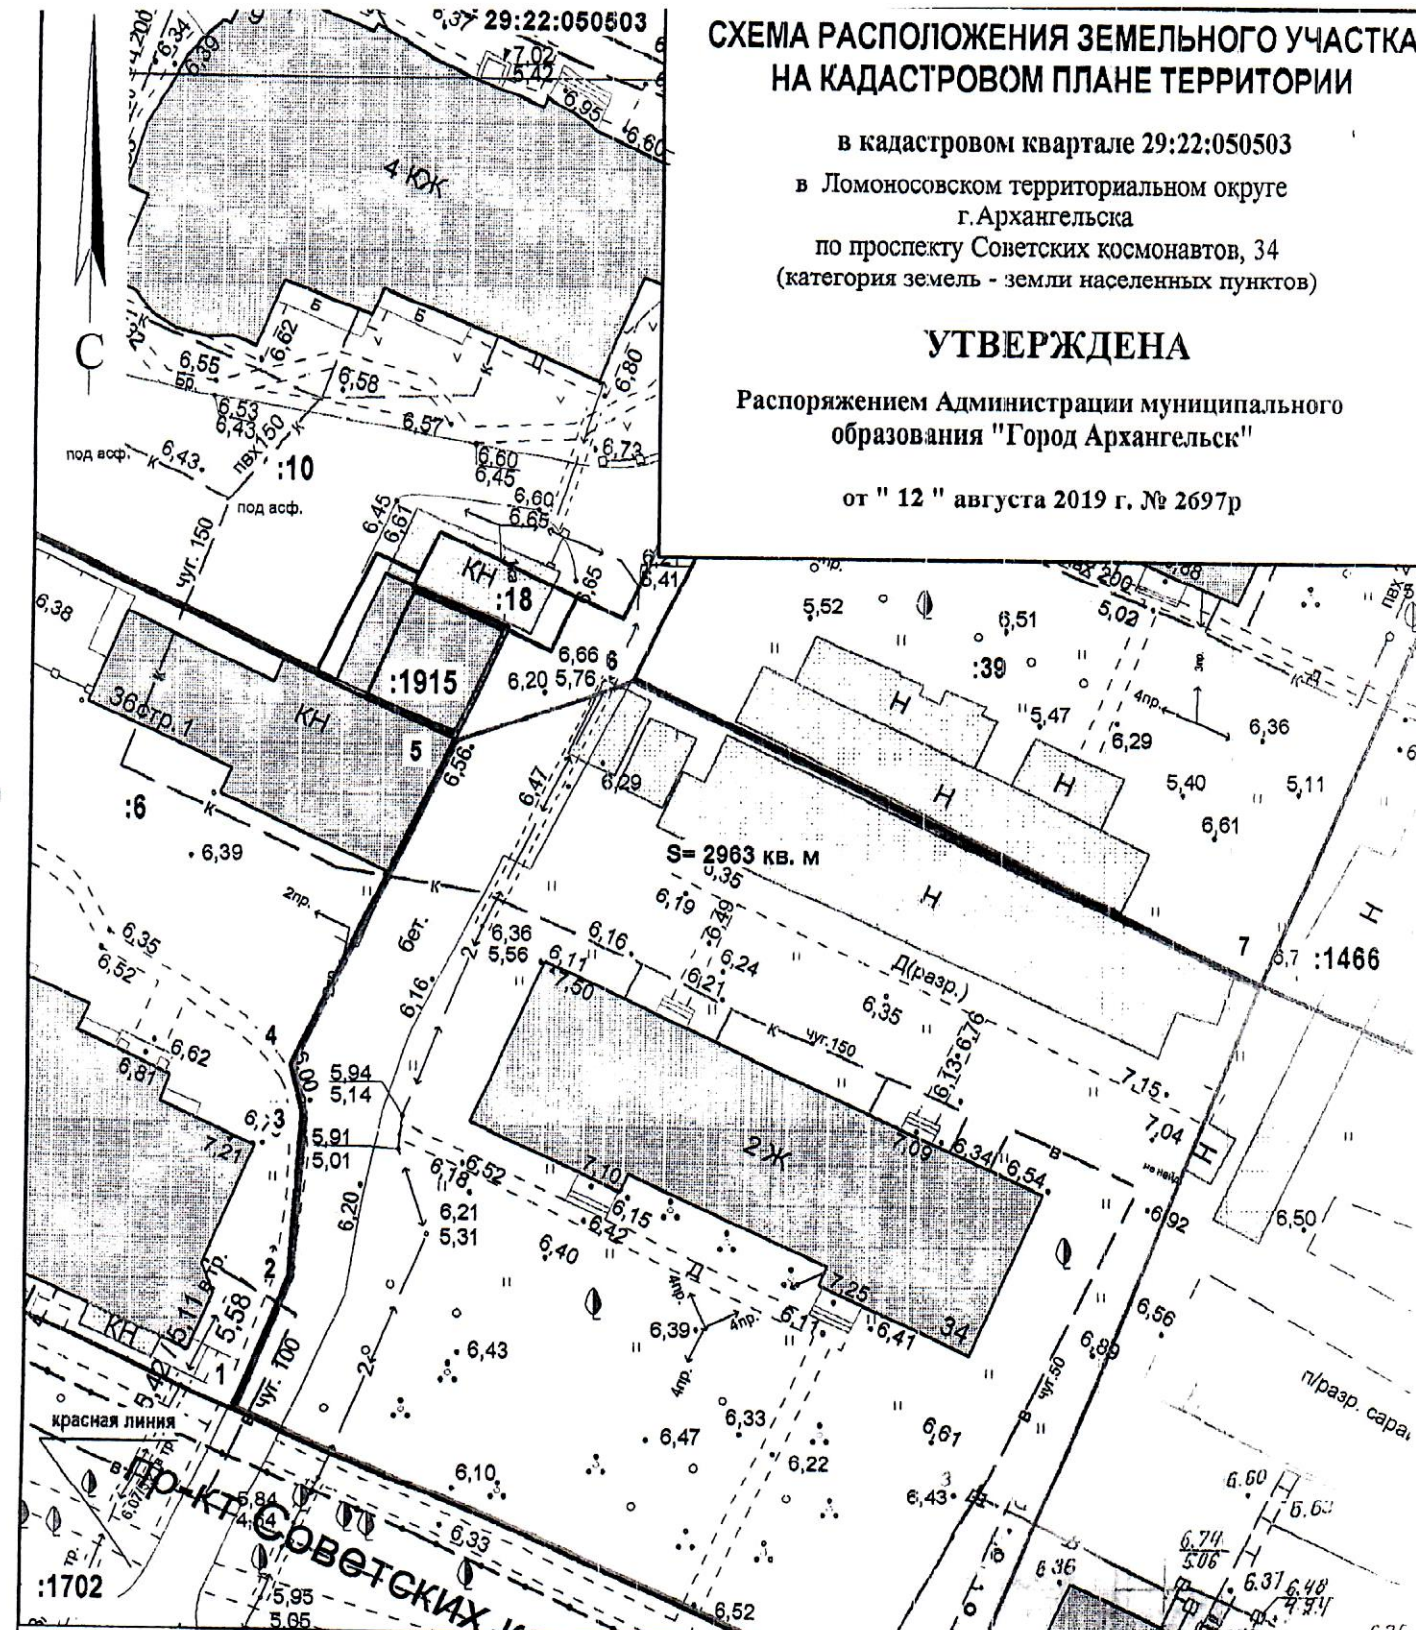

Система координат МСК-29

Условный номер земельного участка

Площадь земельного участка 2963 кв.м.

Обозначение  
характерных  
точек границ

координаты, м

	Х	У
1	651131.53	2520704.33
2	651140.57	2520707.65
3	651151.62	2520708.01
4	651154.86	2520707.08
5	651177.04	2520716.63
6	651181.68	2520728.04
7	651163.09	2520770.51
8	651112.30	2520752.61

### УСЛОВНЫЕ ОБОЗНАЧЕНИЯ:

- изображение границ образуемого земельного участка
- изображение границ учтенных земельных участков
- 29:22:050503** надпись кадастрового номера кадастрового квартала
- :6** надпись кадастрового номера земельного участка

Масштаб 1 : 500