

СХЕМА РАСПОЛОЖЕНИЯ ЗЕМЕЛЬНОГО УЧАСТКА НА КАДАСТРОВОМ ПЛАНЕ ТЕРРИТОРИИ

в кадастровом квартале 29:22:060105
в территориальном округе Майская горка
г. Архангельска по ул. Приречной
(категория земель - земли населенных пунктов)


УТВЕРЖДЕНА

Распоряжением Администрации
городского округа "Город Архангельск"

от

2025 года №

29:22:060105

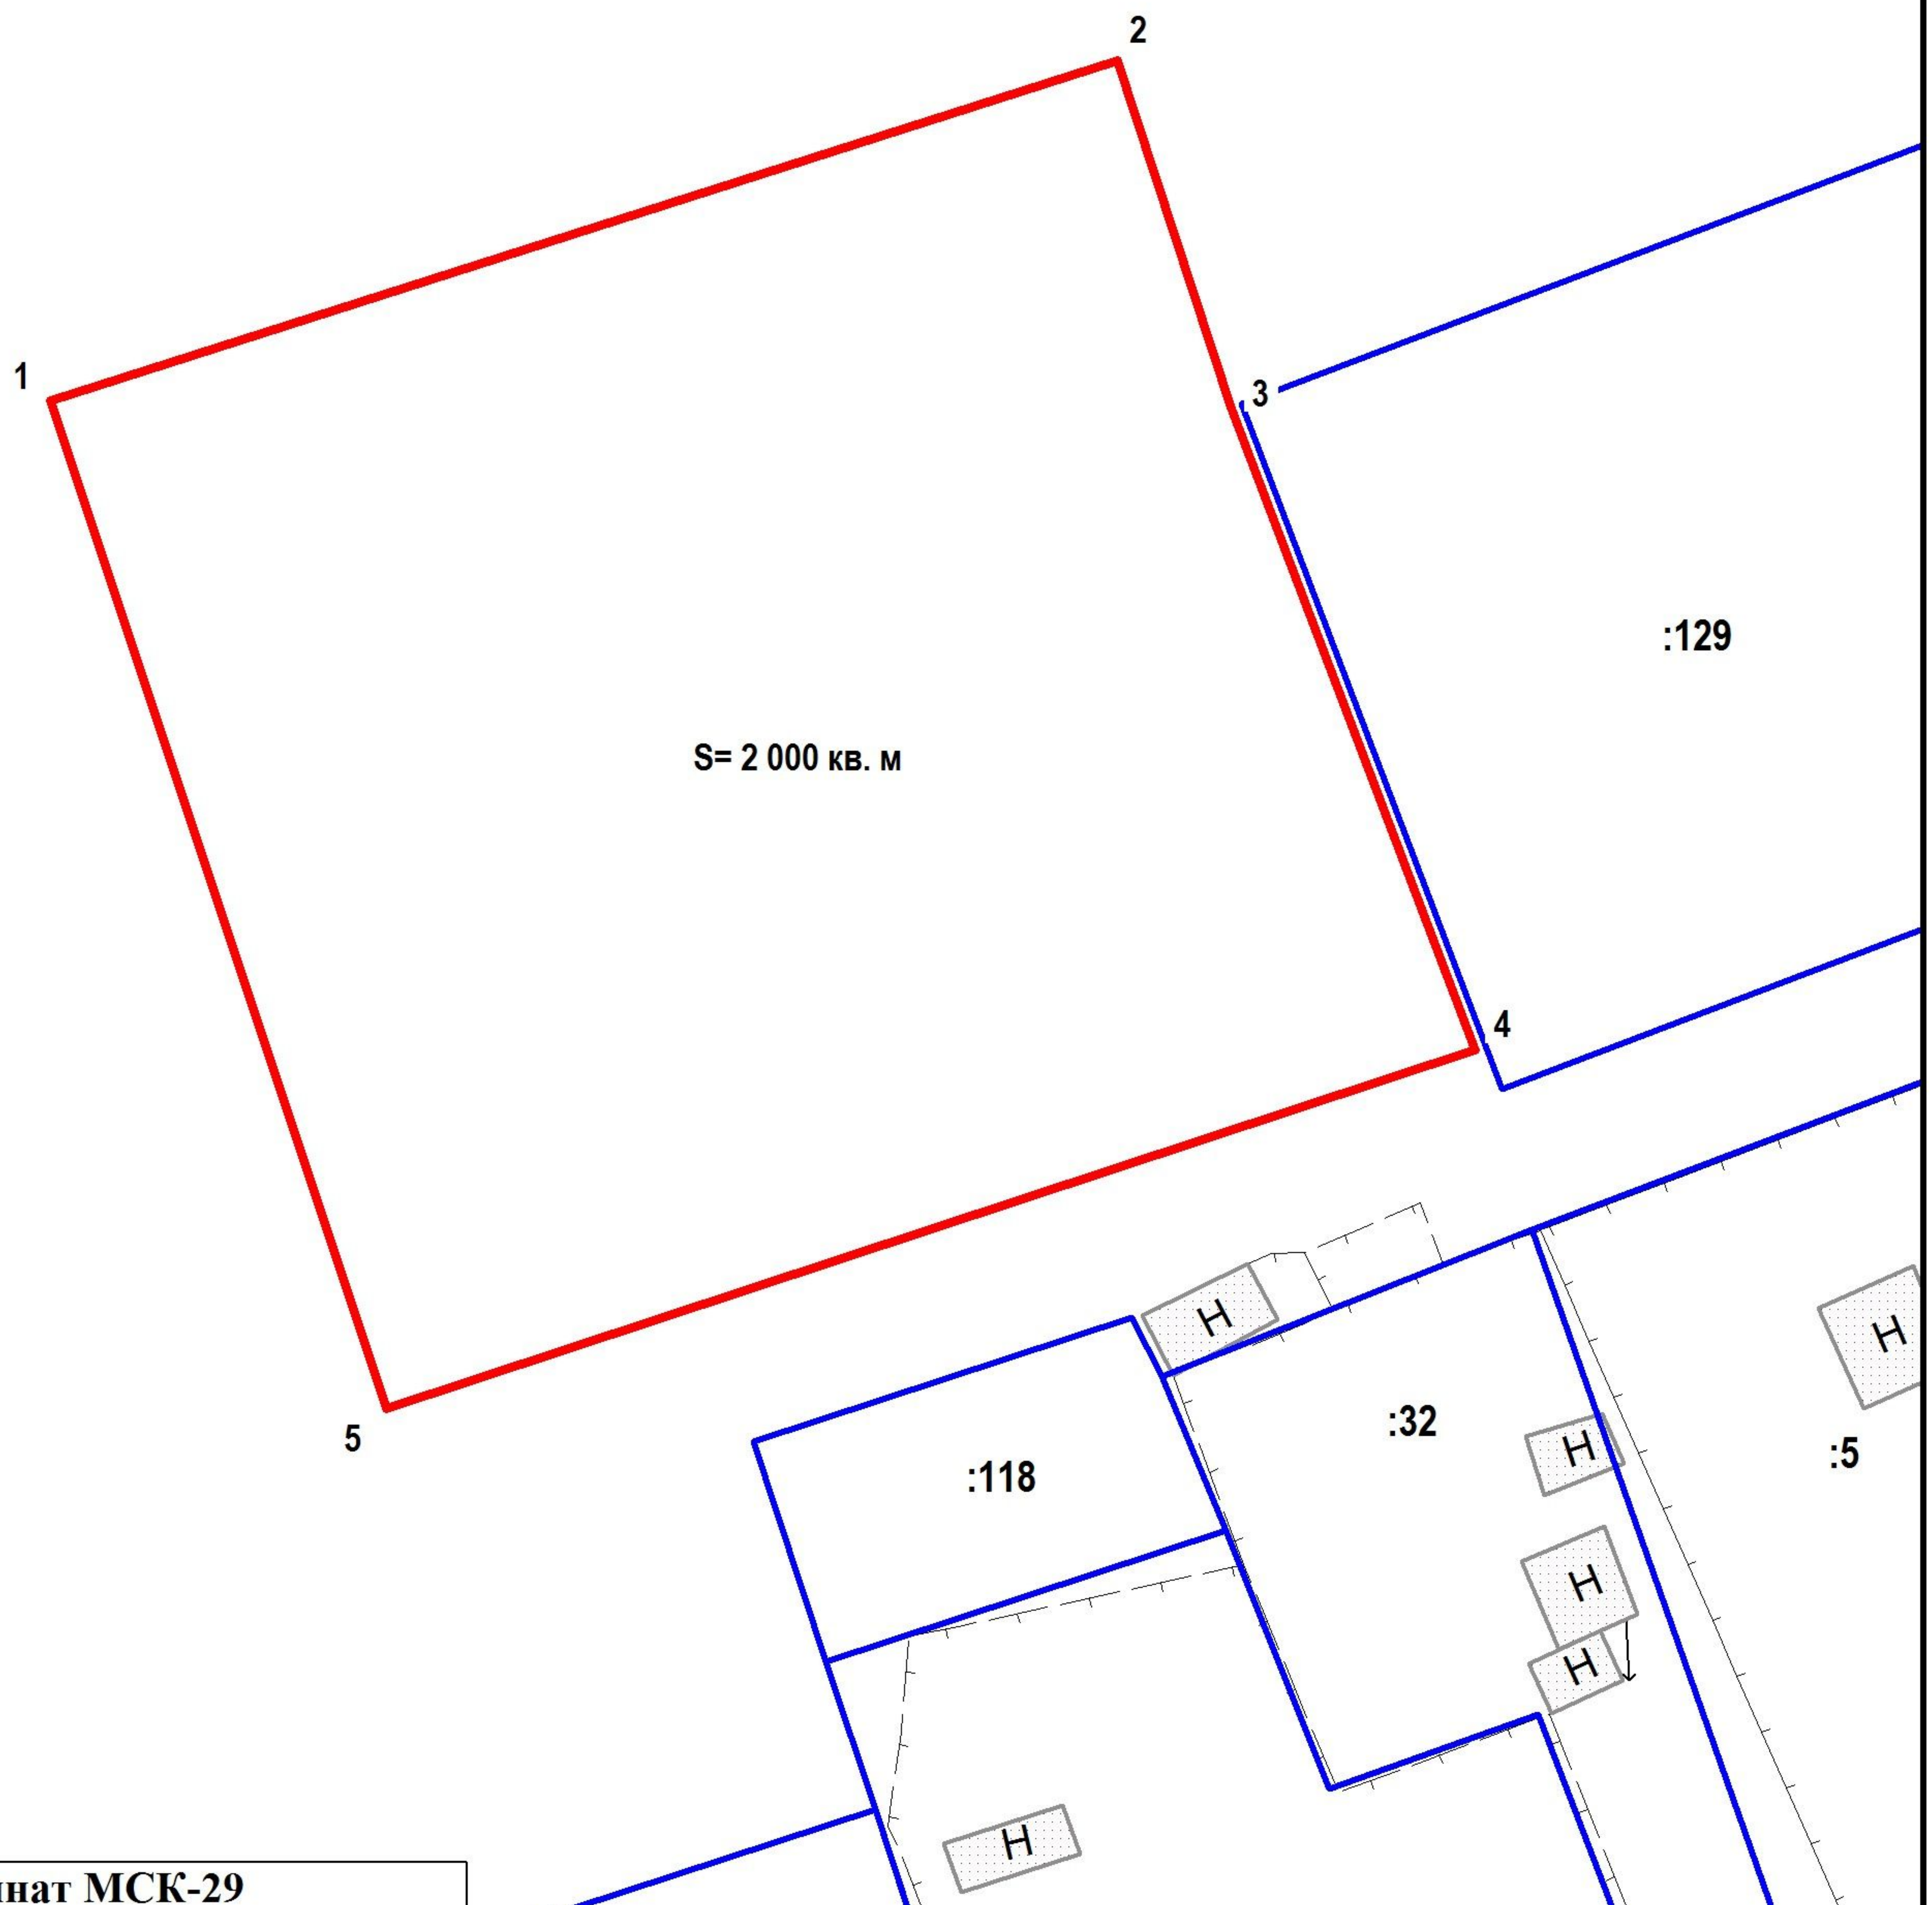

S= 2 000 кв. м

Система координат МСК-29

Условный номер земельного участка

Площадь земельного участка 2 000 кв. м

Обозначение характерных точек границ	координаты, м	
	X	Y
1	651019.81	2527459.91
2	651035.41	2527503.05
3	651021.37	2527508.28
4	650995.47	2527519.26
5	650979.09	2527475.25

УСЛОВНЫЕ ОБОЗНАЧЕНИЯ:

— граница образуемого земельного участка

— граница учтенного земельного участка

29:22:060105 номер кадастрового квартала

:141 кадастровый номер земельного участка

Масштаб 1 : 500