

Утверждена

Распоряжением Администрации городского округа "Город Архангельск"
(наименование документа об утверждении, включая наименования

органов государственной власти или органов местного

самоуправления, принявших решение об утверждении схемы

или подписавших соглашение о перераспределении земельных участков)

от 19 июня 2024г. № 3803 р

**Схема расположения земельного участка
на кадастровом плане территории**

Кадастровый квартал 29:22:020801.


Площадь земельного участка 949 м²

Местоположение- Архангельская область, городской округ "Город Архангельск", г. Архангельск, ул. Маймаксанская.
Категория- земли населенных пунктов.
Разрешенное использование- для индивидуального жилищного строительства.
Зона действия градостроительных регламентов- ж1.

Обозначение характерных точек границ	Координаты, м	
	Система координат МСК-29, зона 2.	
	X	Y
1	2	3
1	660739.24	2517660.40
2	660757.28	2517652.35
3	660777.67	2517689.01
4	660757.36	2517701.79
5	660751.26	2517687.89
1	660739.24	2517660.40

Схема расположения земельного участка или земельных участков на кадастровом плане территории

МСК-29, зона 2

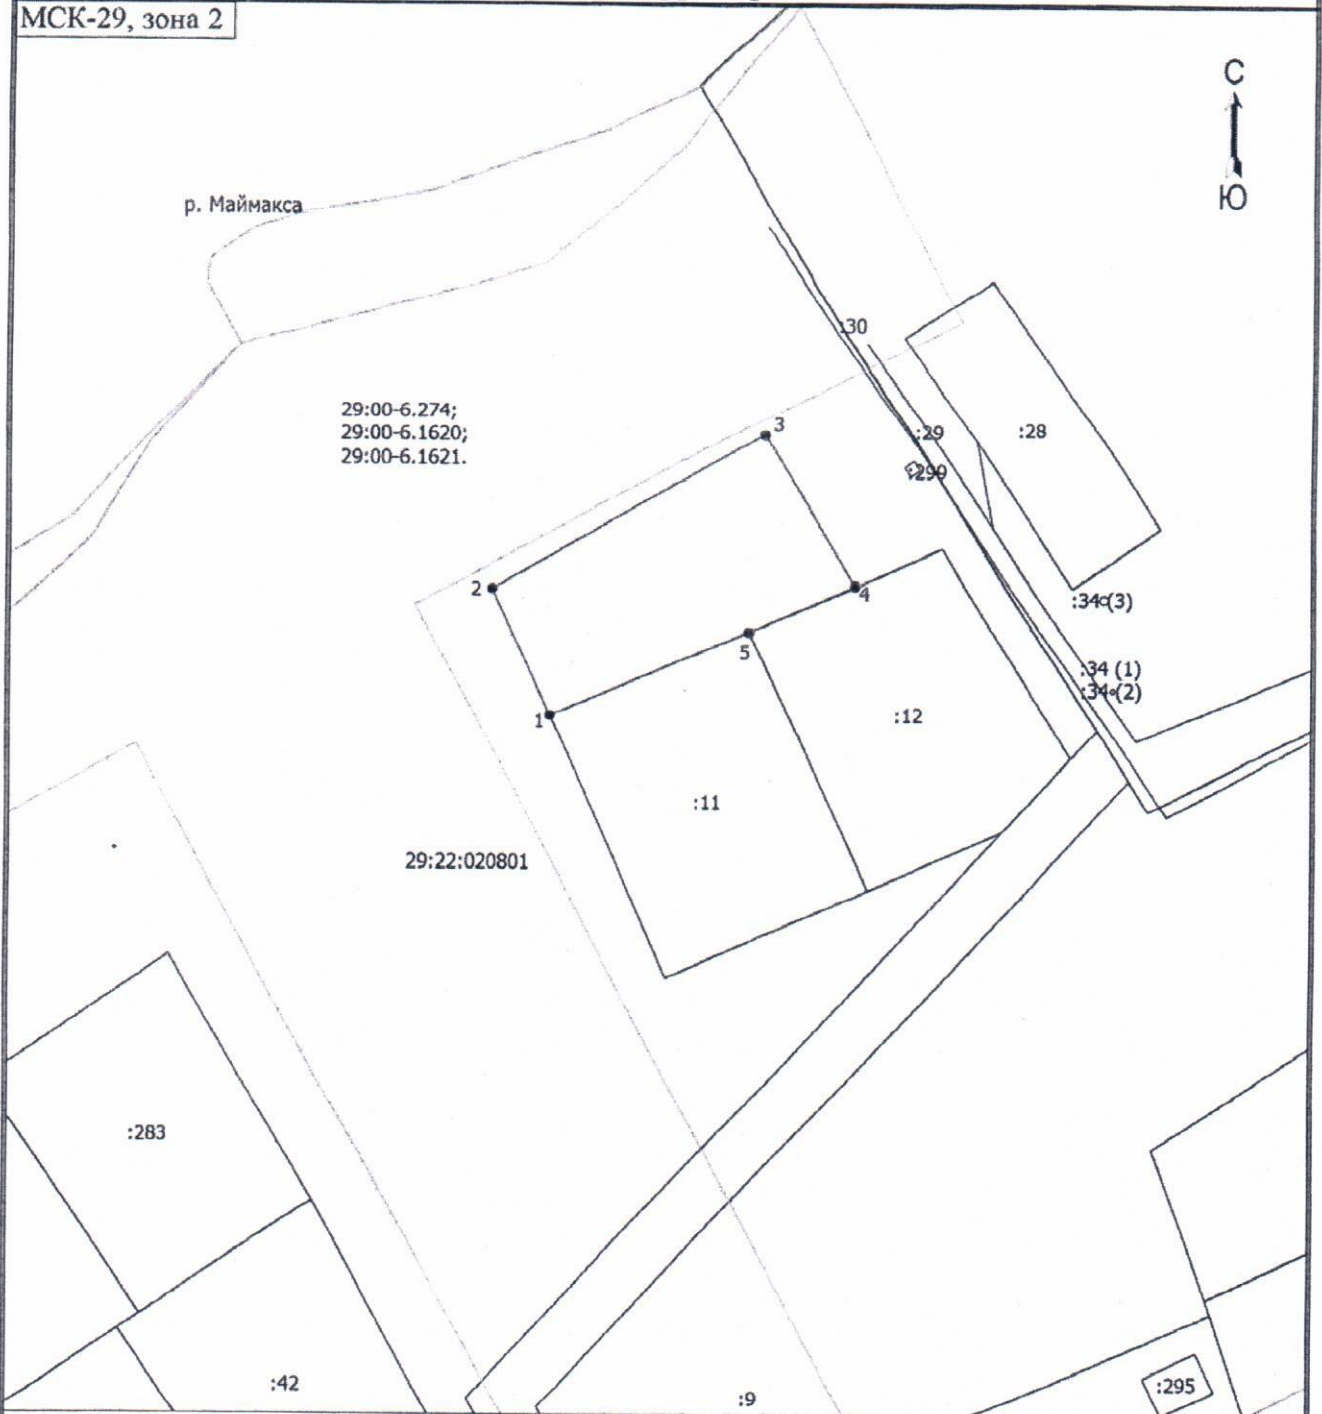

Масштаб 1:1000

Условные обозначения

- - Часть границы, местоположение которой определено при выполнении кадастровых работ
- 1 - Обозначение новой характерной точки
- - Часть границы, сведения ЕГРН о которой позволяют однозначно определить ее положение на местности
- - Граница зоны с особыми условиями
- :9 - Кадастровый номер земельного участка
- 29:22:020801 - Номер кадастрового квартала
- 29:00-6.274; 29:00-6.1620; 29:00-6.1621. - Зоны с особыми условиями использования территории, в пределах которых расположен образуемый участок.