

СХЕМА РАСПОЛОЖЕНИЯ ЗЕМЕЛЬНОГО УЧАСТКА НА КАДАСТРОВОМ ПЛАНЕ ТЕРРИТОРИИ


УТВЕРЖДЕНА



Местоположение земельного участка: Архангельская область,
г. Архангельск, ул. Караванная, д. 25
Категория земель: Земли населенных пунктов
Общая площадь (кв.м.): 632

Площадь охранной зоны для объекта электросетевого хозяйства, граница которого расположена на территории образуемого земельного участка 95 кв.м.

от "___" "___" 20___ г. №___

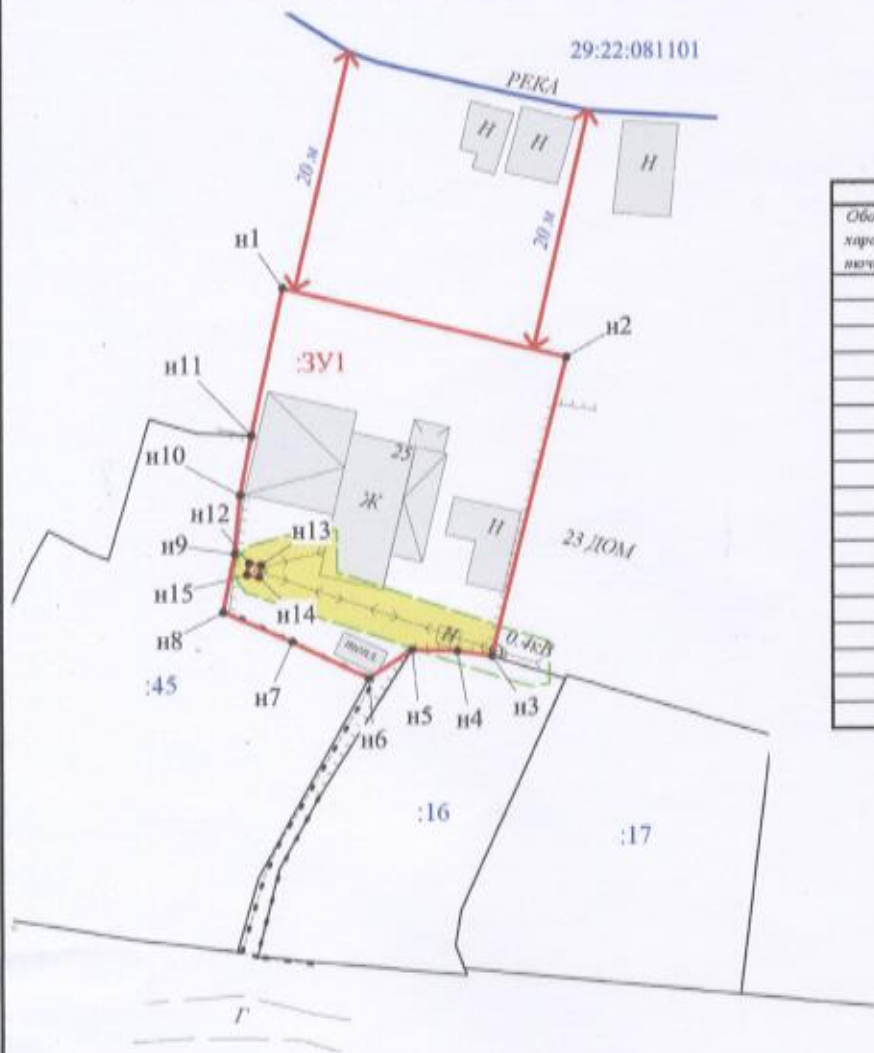

| Обозначение характерных точек границ | Координаты (Система координат МСК-29) | | Длина сторон |
|--|--|------------|--------------|
| | X | Y | |
| Площадь земельного участка 632 кв.м | | | |
| n1 | 643271.99 | 2526471.77 | 23.51 |
| n2 | 643266.31 | 2526494.89 | 25.23 |
| n3 | 643241.83 | 2526485.77 | 2.86 |
| n4 | 643242.23 | 2526483.94 | 3.65 |
| n5 | 643242.36 | 2526482.26 | 4.27 |
| n6 | 643239.95 | 2526475.72 | 6.91 |
| n7 | 643243.00 | 2526472.51 | 6.14 |
| n8 | 643245.43 | 2526466.87 | 4.89 |
| n9 | 643250.23 | 2526467.81 | 4.52 |
| n10 | 643255.03 | 2526468.25 | 5.00 |
| n11 | 643259.94 | 2526469.20 | 10.46 |
| n12 | 643249.48 | 2526468.98 | 1.00 |
| n13 | 643249.30 | 2526469.96 | 1.00 |
| n14 | 643248.32 | 2526469.78 | 1.00 |
| n15 | 643248.50 | 2526468.80 | 23.65 |
| n1 | 643271.99 | 2526471.77 | |

Условные обозначения:

- граница кадастрового квартала;
- существующая граница, выходящая в ЕГРН сведения о которой достаточны для определения ее местоположения;
- вновь образованная часть границы, сведения о которой достаточны для определения ее местоположения;
- существующая граница, выходящая в ЕГРН сведения о которой недостаточны для определения ее местоположения;
- вновь образованная часть границы, сведения о которой недостаточны для определения ее местоположения;
- обозначение характерной точки границы, сведения о которой не позволяют однозначно определить ее положение на местности;
- характеристическая точка границы, сведения о которой позволяют однозначно определить ее положение на местности;
- ликвидированная точка границы, сведения о которой не позволяют однозначно определить ее положение на местности;
- ликвидированная точка границы, сведения о которой позволяют однозначно определить ее положение на местности;
- обозначение образуемого земельного участка;
- обозначение образуемой части земельного участка;
- обозначение контура земельного участка;
- обозначение кадастрового номера земельного участка;
- обозначение кадастрового номера квартала;
- обозначение кадастрового номера объекта недвижимости;
- граница охранной зоны для ЛЭП, расположенная на территории образуемого земельного участка;
- граница охранной зоны для линий связи, расположенная на территории образуемого земельного участка.

Примечания:

1. Площадь образуемого участка является проектной.
2. Указанное значение площади может быть изменено при проведении кадастровых работ не более, чем на десять процентов

| | | | |
|---------------------|---------|------|---------------|
| Номер регистрации | | | Масштаб 1:600 |
| Кадастровый инженер | Подпись | Дата | Лист 1 |
| Талых А.С. | | | Листов 1 |