

# СХЕМА РАСПОЛОЖЕНИЯ ЗЕМЕЛЬНОГО УЧАСТКА НА КАДАСТРОВИМ ПЛАНЕ ТЕРРИТОРИИ


Местоположение земельного участка: Архангельская обл., г. Архангельск,  
ул. Октябрьская, д.39  
Категория земель: земли населенных пунктов  
Разрешенное использование: Для индивидуального жилищного строительства  
Общая площадь (кв.м.): 1526

29:22:071601

УТВЕРЖДЕНА

Распоряжением Администрации  
муниципального образования "Город Архангельск"

от "\_\_\_" "\_\_\_" 20\_\_ г. №\_\_\_

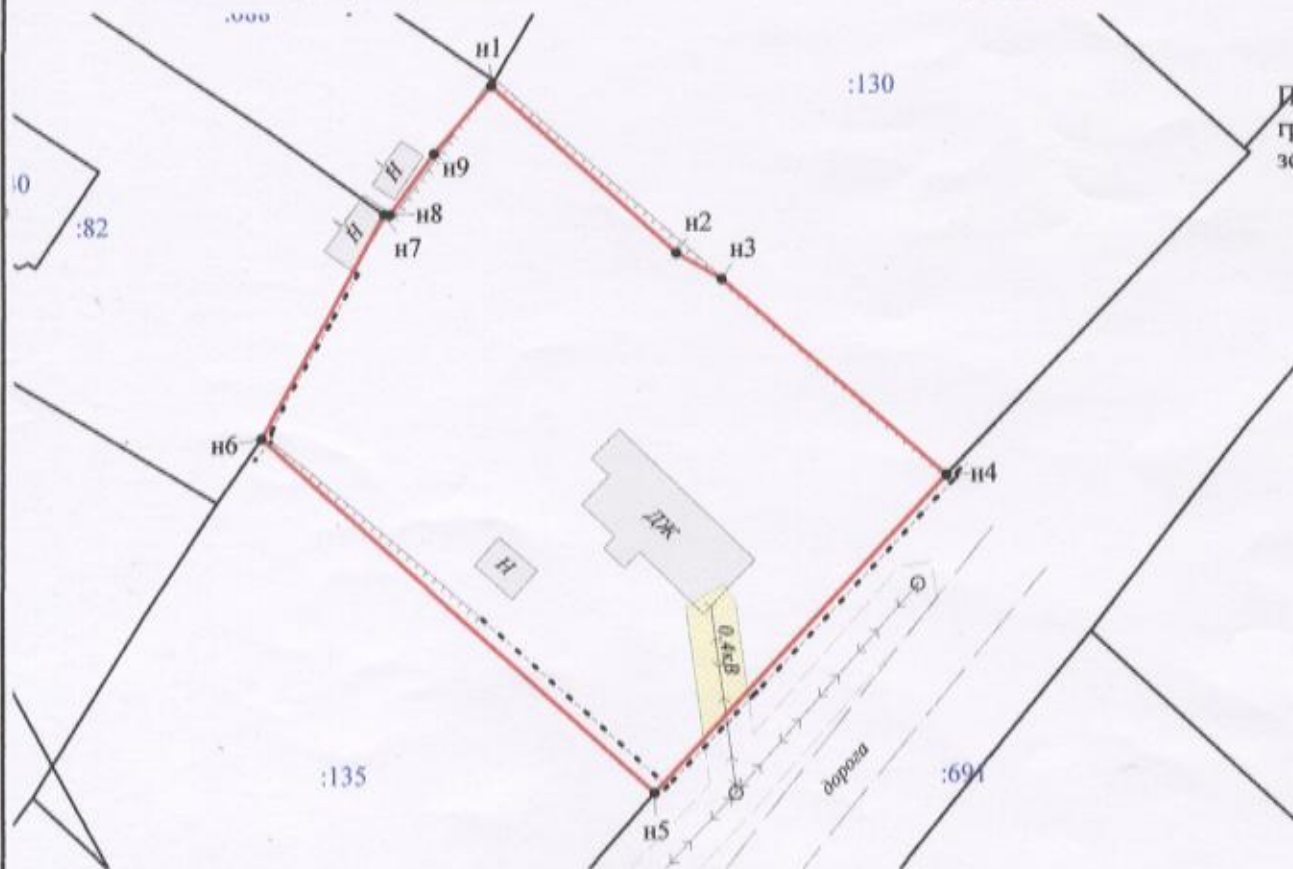

Площадь охранной зоны для объекта электросетевого хозяйства, граница которого расположена на территории образуемого земельного участка, составляет 38 кв.м.

Условные обозначения:

- граница кадастрового квартала;
- существующая граница, имеющиеся в ЕГРН сведения о которой достаточны для определения ее местоположения;
- вновь образованная часть границы, сведения о которой достаточны для определения ее местоположения;
- - - существующая граница, имеющиеся в ЕГРН сведения о которой недостаточны для определения ее местоположения;
- - - вновь образованная часть границы, сведения о которой недостаточны для определения ее местоположения;
- I - обозначение характерной точки границы, сведения о которой не позволяют однозначно определить ее положение на местности;
- n1 - характерная точка границы, сведения о которой позволяют однозначно определить ее положение на местности;
- I - ликвидируемая точка границы, сведения о которой не позволяют однозначно определить ее положение на местности;
- I - ликвидируемая точка границы, сведения о которой позволяют однозначно определить ее положение на местности;
- ЗУ1 - обозначение образуемого земельного участка;
- ЗУ1/чел1 - обозначение образуемой части земельного участка;
- ЗУ1(1), (1) - обозначение контуров земельного участка;
- I - обозначение кадастрового номера земельного участка;
- 29.00.000000 - обозначение кадастрового квартала;
- 29.00.000000.0000 - обозначение кадастрового номера объекта недвижимости;
- граница охранной зоны для ЛЭП, расположенной на территории образуемого земельного участка;
- граница охранной зоны для линии связи, расположенной на территории образуемого земельного участка.

Примечания:

1. Площадь образуемого участка является проектной.
2. Указанное значение площади может быть изменено при проведении кадастровых работ не более, чем на десять процентов

Обозначение характерных точек границы	Координаты (Система координат МСК-29)		Длина сторон
	X	Y	
Площадь земельного участка 1526 кв.м			
n1	646946.41	2526691.35	19.76
n2	646933.21	2526706.06	4.14
n3	646931.14	2526709.64	23.63
n4	646913.64	2526727.30	34.19
n5	646590.36	2526704.37	41.97
n6	646915.44	2526671.09	20.26
n7	646936.19	2526652.53	0.44
n8	646936.17	2526653.29	3.99
n9	646941.03	2526656.50	7.03
n1	646946.41	2526691.35	

Номер регистрации	Масштаб 1:600		
Кадастровый инженер	Подпись	Дата	Лист 1
Талых А.С.		26.08.2021	Листов 1

