

Бюджет по делам строительства и архитектуры
Архангельского Облкомхоза

Решение Соломбальского районного Совета от 14/15-Ст. №128

от 14/15-Ст. №128 в инд. поселке №3, №12

Бобикову Александру Илларионовичу

в границах АБВГ площадью 583,2 кв.м. для строительства

одноэтажного индивидуального жилого дома

обозначенного на плане под литерой "Д"

до начала строительства по договору

зарегистрированному в Соломбальском Райкомхозе

вызвать технику и материалы для разбивки участка

и строения в соответствии с разрешением на право про-

изводства работ по строительному контролю

Соломбальского Райкомхоза

отделом архитектуры города

под литерой "Д"

25 марта 1987г.

Генплан

Масштаб 1:500

С

27,0

8,0 19,0

21,6

7,8 6,0 7,8

Уч. №17

Бобикова ИИ

сар. №6

Уч. №

Заворихина

Предъявлен Инспекция Государственного

Архитектурно-строительного контроля при Уп-

равлении Главы администрации г. Архангельск

Выдано разрешение на производство работ

№ 64 28 марта 1987г.

Владельца Объекта Инспекция

Государственного архитектурно-строительного контроля

г. Архангельск

Инспекция

Государственного архитектурно-строительного контроля

г. Архангельск

Инспекция

Государственного архитектурно-строительного контроля

г. Архангельск

СХЕМА РАСПОЛОЖЕНИЯ ЗЕМЕЛЬНОГО УЧАСТКА
НА КАДАСТРОВом ПЛАНЕ ТЕРРИТОРИИ

Местоположение: Архангельская область, г. Архангельск,
ул. Братская, дом 6
в пределах кадастрового квартала 29:22:022216
Общая площадь (кв. м.): 605
Категория земель: земли населенных пунктов
Разрешенное (целевое) использование: для индивидуального
жилищного строительства


УТВЕРЖДЕНА

Распоряжением администрации
городского округа "Город Архангельск"
от " " 20 г.
№



Площадь земельного участка 605 кв. м.

Обозначение характерных точек границ	Координаты представлены в системе координат МСК-29, зона 2	
	X	Y
н1	656559,49	2516729,15
н2	656566,20	2516751,10
н3	656566,61	2516751,49
н4	656567,68	2516755,07
н5	656546,47	2516761,74
н6	656544,84	2516756,74
н7	656538,43	2516735,27
н1	656559,49	2516729,15

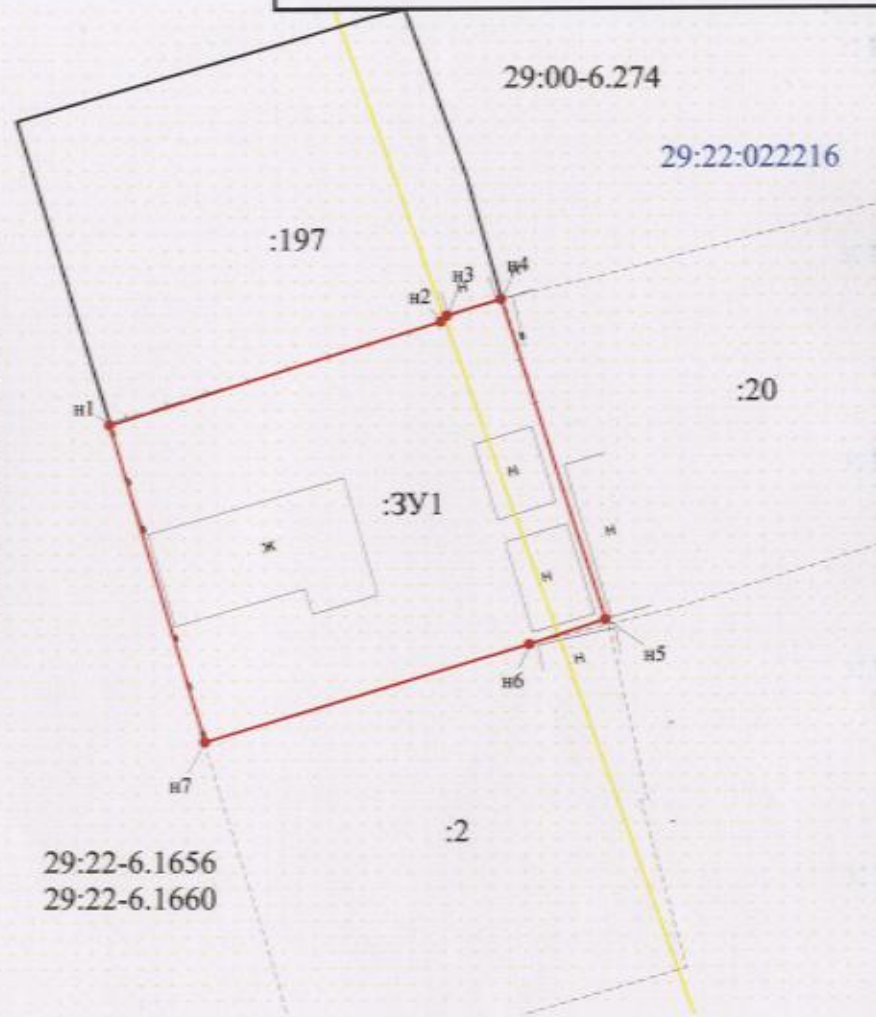

Условные обозначения:

- :3У1** - обозначения образуемого земельного участка
- (red line) - часть границы, местоположение которой определено при выполнении кадастровых работ
- 29:22:022216** - номер кадастрового квартала
- (dashed line) - граница кадастрового квартала
- :49** - кадастровый номер смежного земельного участка
- (dotted line) - часть границы, сведения ЕГРН о которой позволяют однозначно определить ее положение на местности
- (dash-dot line) - часть границы, сведения ЕГРН о которой не позволяют однозначно определить ее положение на местности
- 29:00-6.274** - реестровый номер границ
- (yellow) - ЗОУИТ



Кад. инженер	Е. С. Автушко	ООО "Архземкадастр"
		М 1:500
		лист 1
		листов 1