


Проект планировки
застроенной территории
в границах пр.Ломоносова,
ул.Романа Куликова
и наб.Северной Двины
в Ломоносовском
территориальном округе
города Архангельска,
утвержденный
распоряжением мэра города
Архангельска от 20.12.2013
№ 4194р

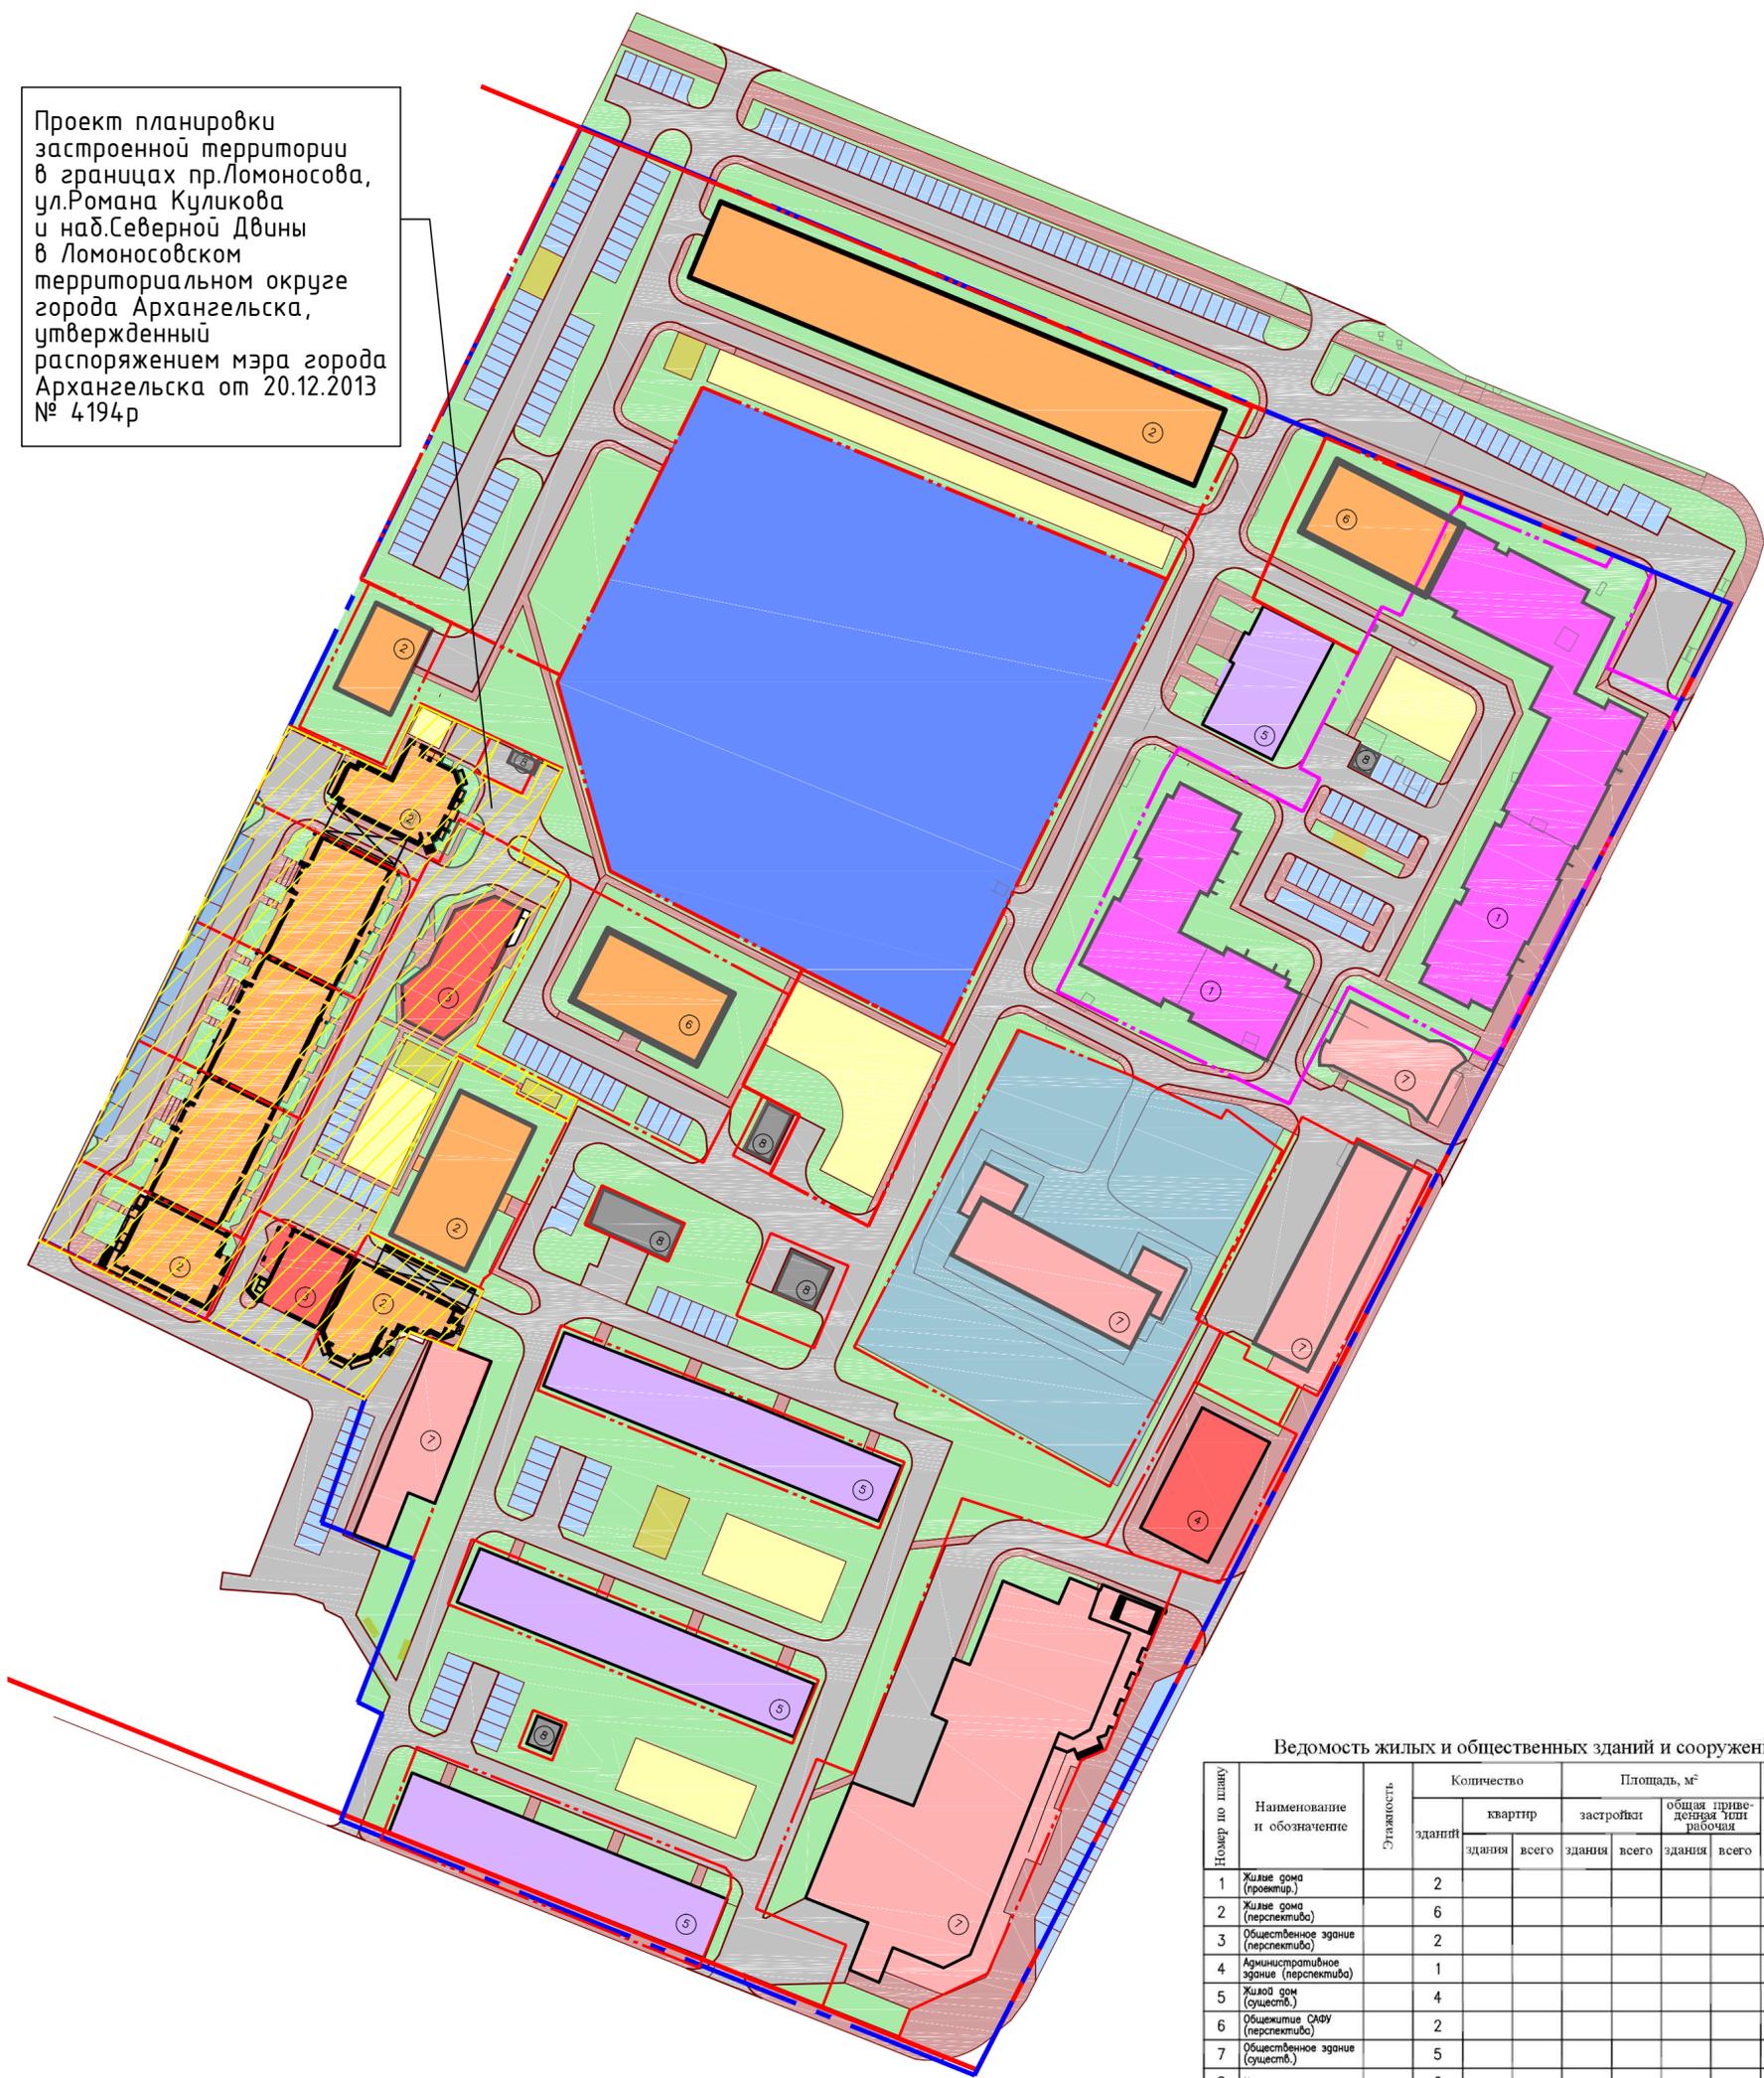

Ведомость жилых и общественных зданий и сооружений

| Номер по плану | Наименование и обозначение | Этажность | Количество | | Площадь, м² | | Строительный объем, м³ | |
|----------------|---------------------------------------|-----------|------------|--------|-------------|-------|------------------------|---------|
| | | | зданий | | зданий | | зданий | |
| | | | квартир | здания | застройки | всего | общая привлекательная | рабочая |
| 1 | Жилые дома (проектир.) | 2 | | | | | | |
| 2 | Жилые дома (перспектива) | 6 | | | | | | |
| 3 | Общественное здание (перспектива) | 2 | | | | | | |
| 4 | Административное здание (перспектива) | 1 | | | | | | |
| 5 | Жилые дома (существ.) | 4 | | | | | | |
| 6 | Общественное здание (перспектива) | 2 | | | | | | |
| 7 | Общественное здание (существ.) | 5 | | | | | | |
| 8 | Инженерные сооружения | 6 | | | | | | |

Условные обозначения

- существующее жилое здание;
- существующее общественное здание;
- проектируемое жилое здание;
- перспективное жилое здание;
- перспективное общественное и административное здание;
- территория перспективного дет. сада;
- территория сущ. детского сада;
- зона озеленения;
- детская, взрослая и спортивная площадки;
- хозяйственные площадки;
- проезжая зона для автотранспорта;
- автостоянки открытого типа;
- пешеходная зона;
- инженерные сооружения;
- граница проекта планировки застроенной территории, утвержденного распоряжением мэра города Архангельска от 20.12.2013 № 4194р
- граница проектируемого участка
- граница участка
- граница квартала
- красная линия

| | | | | | | | | | |
|-----------|---------|-------------|------|-------|-------|--|--|------|--------|
| 1 | – | зам. 639-19 | | | 11.19 | Проект планировки территории муниципального образования "Город Архангельск" в границах пр.Ломоносова, ул.Урицкого и наб.Северной Двины площадью 7.4589га | Стадия | Лист | Листов |
| Изм. | Кол.уч. | Лист | Мдк. | Подп. | Дата | | П | 1 | |
| Разраб. | | Голокоб | | | | Основная часть | | | |
| Н. контр. | | Ларюшина | | | | Схема застройки квартала. Общий вид М 1:500. |  Архитектура и Дизайн | | |
| ГИП | | Выдрцкая | | | | | | | |