


СОГЛАСОВАНО

Вед. штаб.Н

Подпись и дата

Идент. подл.

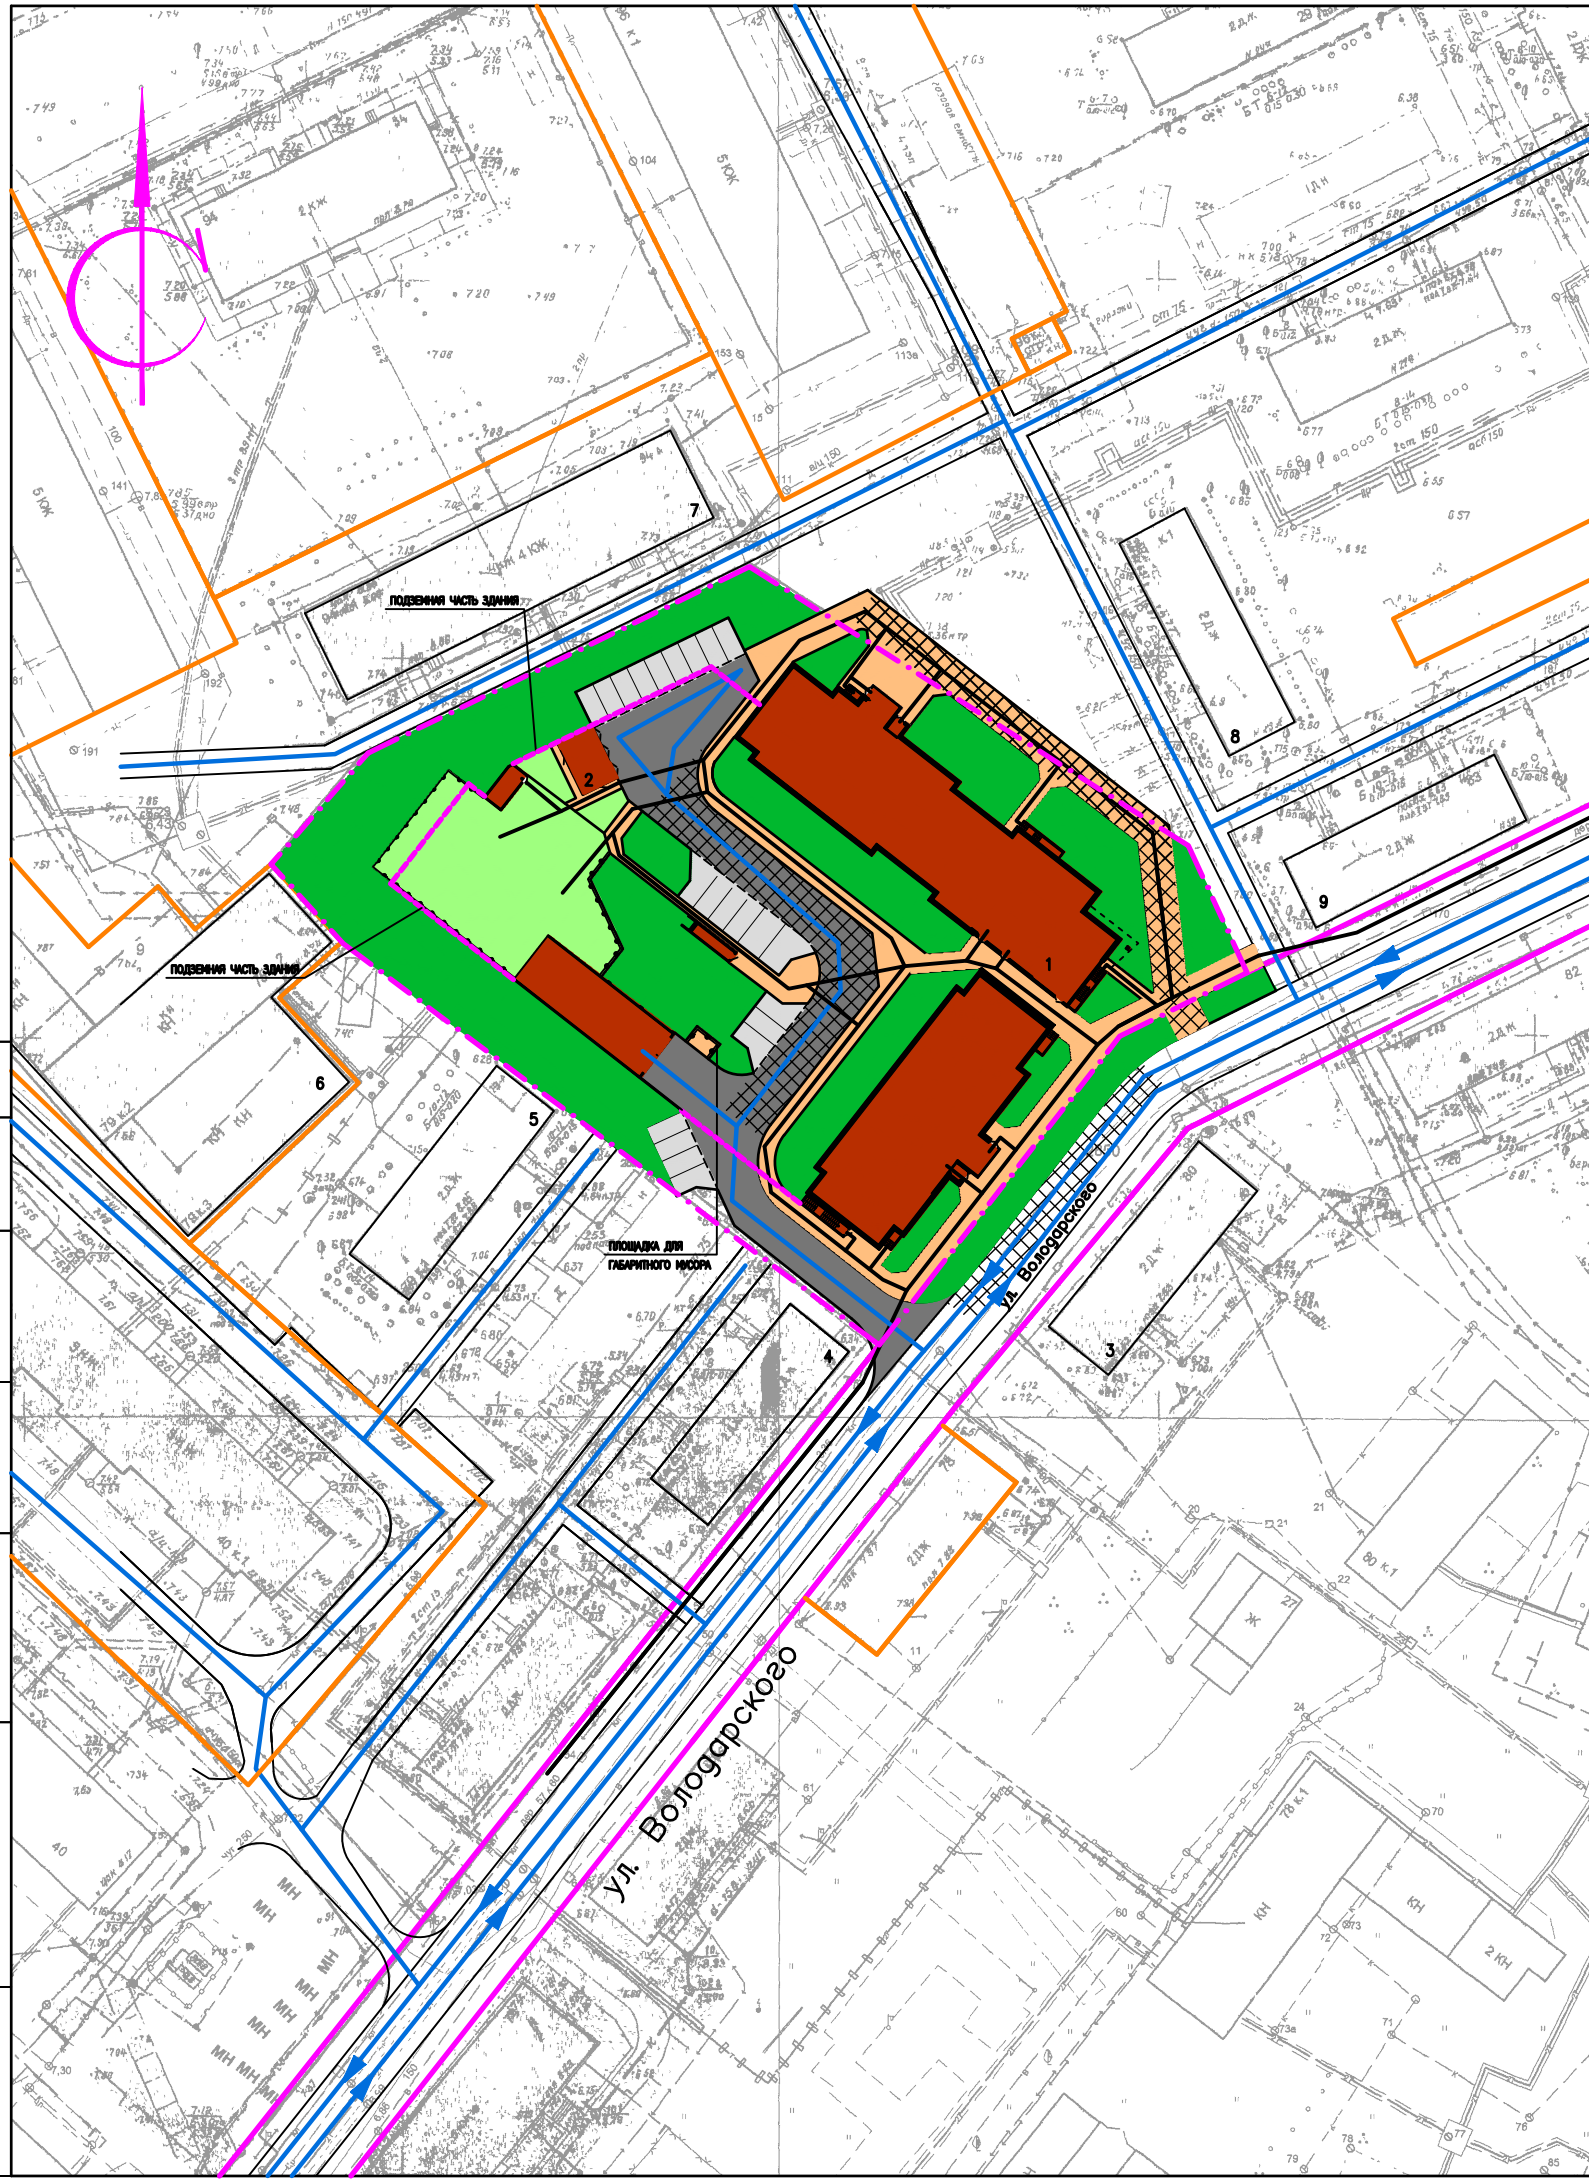

УСЛОВНЫЕ ОБОЗНАЧЕНИЯ:

- ЗОНА ПЛАНИРУЕМОГО РАЗМЕЩЕНИЯ ЗДАНИЙ (ПЯТНО ЗАСТРОЙКИ)
- ЗОНА РАЗМЕЩЕНИЯ ПЛОЩАДОК ОБЩЕГО ПОЛЬЗОВАНИЯ РАЗЛИЧНОГО НАЗНАЧЕНИЯ
- ЗОНА ОЗЕЛЕНЕНИЯ
- ЗОНА ПРОЕЗДА
- ЗОНА ПОЖАРНОГО ПРОЕЗДА
- ЗОНА ПАРКОВОК
- ТРОТУАР
- КРАСНАЯ ЛИНИЯ
- ГРАНИЦА ОТВОДА ЗЕМЕЛЬНОГО УЧАСТКА –0,6988 ГА
- ГРАНИЦЫ СУЩЕСТВУЮЩИХ ЗЕМЕЛЬНЫХ УЧАСТКОВ
- ДВИЖЕНИЕ ТРАНСПОРТА
- ДВИЖЕНИЕ ПЕШЕХОДОВ

187–2018 – ППТ

МНОГОКВАРТИРНЫЙ ЖИЛОЙ ДОМ ПО УЛ. ВОЛОДАРСКОГО В ЛОМОНОСОВСКОМ
ТЕРРИТОРИАЛЬНОМ ОКРУГЕ Г. АРХАНГЕЛЬСКА

ИЗМ.	КОЛ. УЧ.	ЛИСТ	№ ДОК.	ПОДПИСЬ	ДАТА
РАЗРАБОТАЛ		ШАТИЛОВА			
ГИП		ЛУЖБНИН			
НАЧ. ОТД.		СЕРЕДНИКОВА			
Н.КОНТРОЛЬ		НИКОЛАЕВА			

СТАДИЯ	ЛИСТ	ЛИСТОВ
ПП	5	

СХЕМА ОРГАНИЗАЦИИ
УЛИЧНО-ДОРОЖНОЙ СЕТИ
М 1:1000



КОПИРОВАЛ