




**Проект межевания территории для размещения линейного объекта:
"Участок железнодорожного пути на производственно-складской базе"**

Чертеж проекта межевания территории

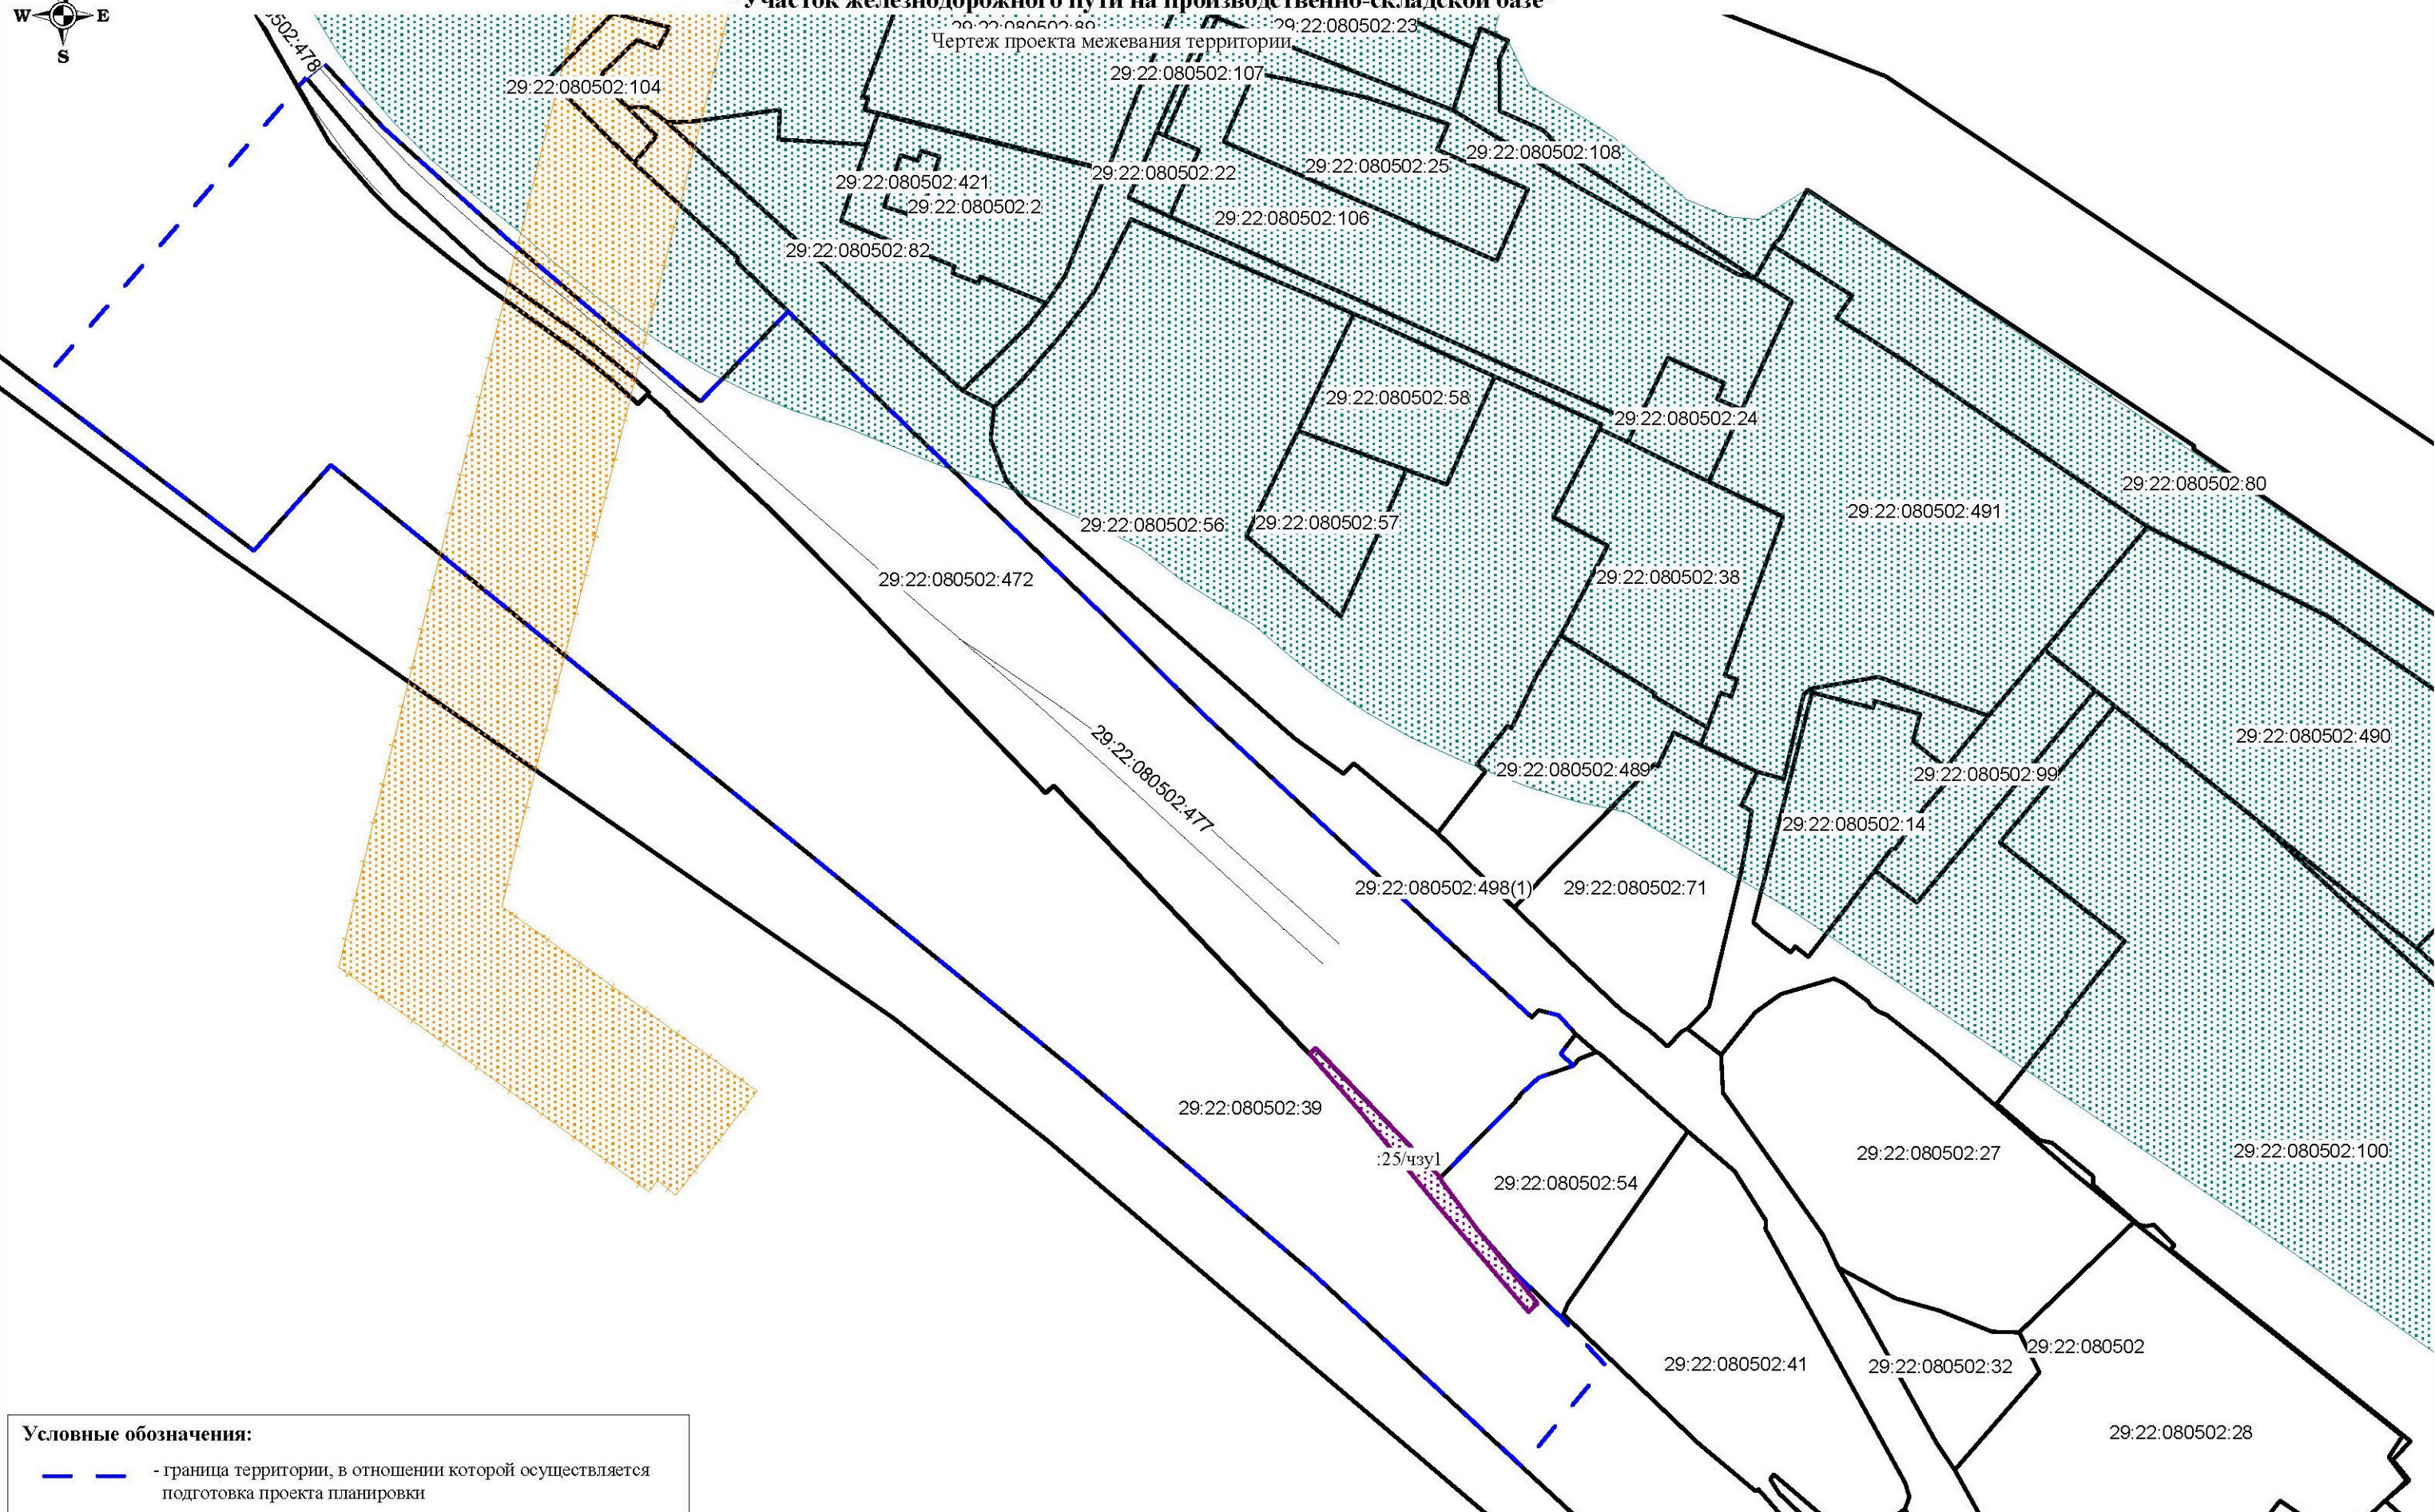

- Условные обозначения:**
- - граница территории, в отношении которой осуществляется подготовка проекта планировки
 - границы охранных зон ВЛ-110 кВ
 - границы водоохранной зоны
 - границы существующих земельных участков, учтенных в ЕГРН
 - границы кадастровых кварталов
 - 29:22:080502:39 - кадастровый номер земельного участка
 - 29:22:080502 - номер кадастрового квартала
 - обозначение образуемой части земельного участка :25/чзу1

						<i>Заказчик-застройщик: ЗАО "Лесозавод 25"</i>			
						<i>Проект межевания территории для размещения линейного объекта: "Участок железнодорожного пути на производственно-складской базе"</i>			
<i>Изм.</i>	<i>Кол.уч.</i>	<i>Лист</i>	<i>№ док.</i>	<i>Подп.</i>	<i>Дата</i>		<i>Стадия</i>	<i>Лист</i>	<i>Листов</i>
<i>Составил:</i>		<i>Петропавловский М.С.</i>					<i>ПМ</i>	<i>1</i>	<i>1</i>
						<i>Чертеж проекта межевания территории, Масштаб 1:2000</i>		<i>ООО "АрхЗемПроект"</i>	