




**Проект межевания территории линейного объекта:
"Обеспечение земельных участков инженерной инфраструктурой для строительства многоквартирных жилых домов в VI-VII жилых районах (магистральные сети):
II этап - канализационные очистные сооружения по ул. Карпогорской"**

Чертеж проекта межевания

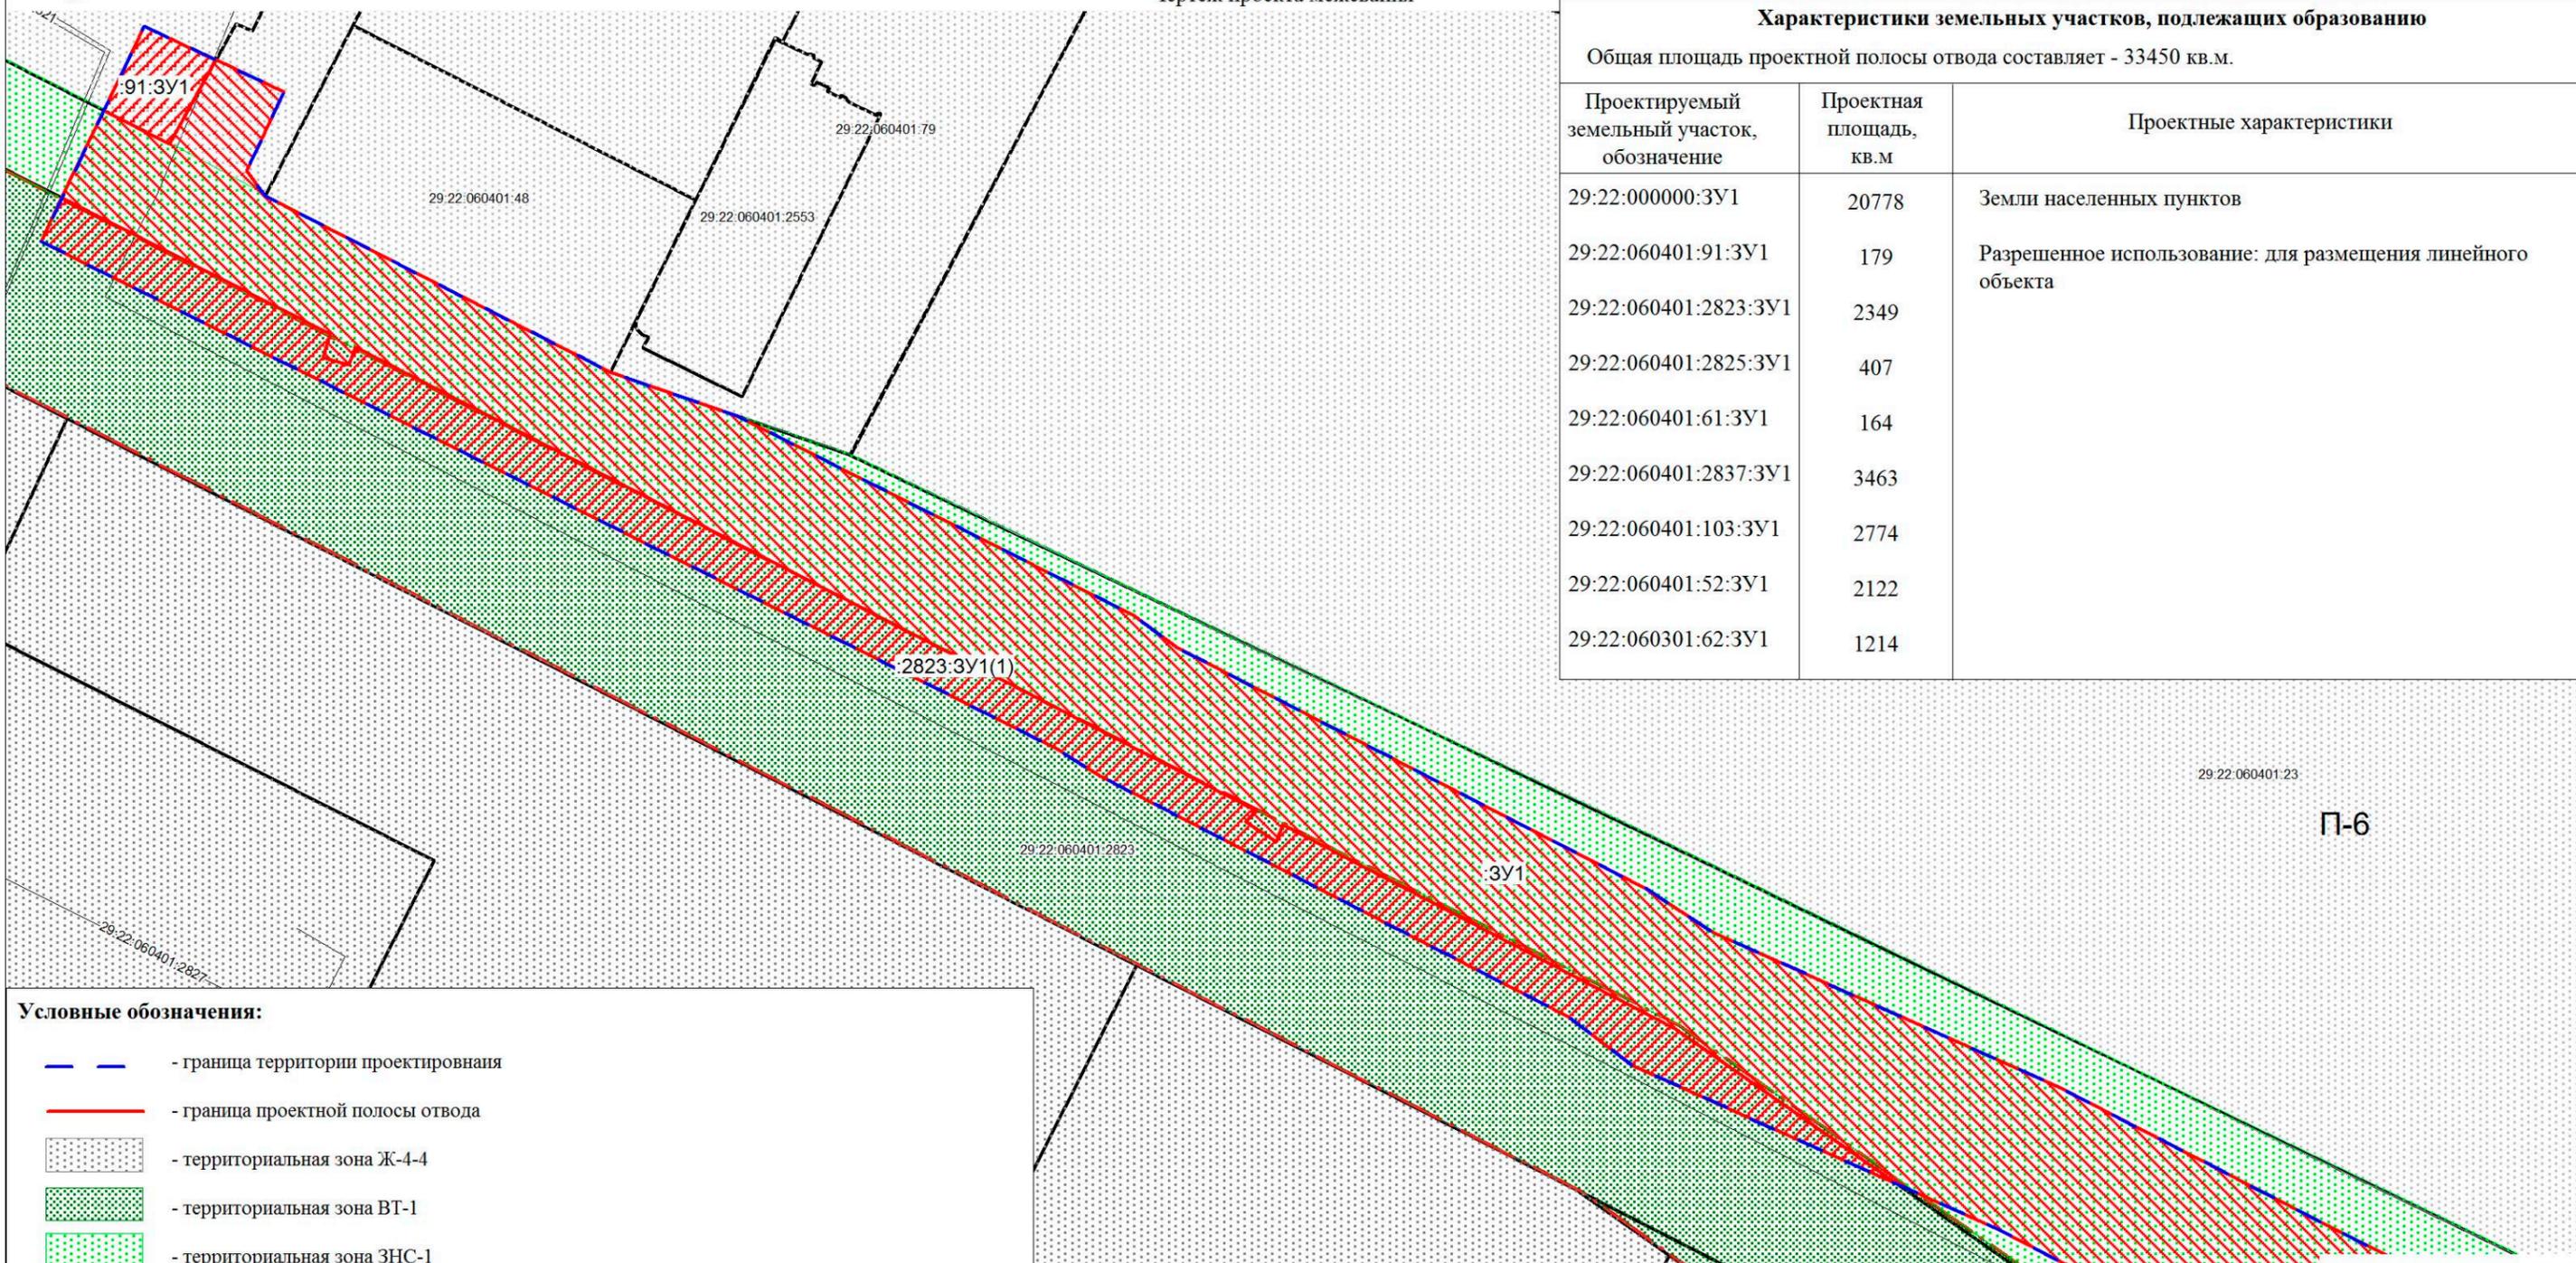

Характеристики земельных участков, подлежащих образованию		
Общая площадь проектной полосы отвода составляет - 33450 кв.м.		
Проектируемый земельный участок, обозначение	Проектная площадь, кв.м	Проектные характеристики
29:22:000000:3У1	20778	Земли населенных пунктов
29:22:060401:91:3У1	179	Разрешенное использование: для размещения линейного объекта
29:22:060401:2823:3У1	2349	
29:22:060401:2825:3У1	407	
29:22:060401:61:3У1	164	
29:22:060401:2837:3У1	3463	
29:22:060401:103:3У1	2774	
29:22:060401:52:3У1	2122	
29:22:060301:62:3У1	1214	

П-6

- Условные обозначения:**
- — — - граница территории проектирования
 - — — - граница проектной полосы отвода
 - территориальная зона Ж-4-4
 - территориальная зона ВТ-1
 - территориальная зона ЗНС-1
 - территориальная зона П-6
 - территориальная зона ДО-3
 - территориальная зона П-3
 - территориальная зона ВТ-2
 - . - . - границы кадастрового квартала
 - — — - границы земельных участков, сведения о которых содержатся в ГКН
 - 29:22:060401:79 - обозначение кадастровых номеров земельных участков, сведения о которых содержатся в ГКН

Заказчик-застройщик: ГКУ АО "Главное управление капитального строительства"					
Проект межевания территории линейного объекта: "Обеспечение земельных участков инженерной инфраструктурой для строительства многоквартирных жилых домов в VI-VII жилых районах (магистральные сети): II этап - канализационные очистные сооружения по ул. Карпогорской"					
Изм.	Кол.уч.	Лист	№ док.	Подп.	Дата
Составил:				Петропавловский М.С.	
					Стадия
					Лист
					Листов
Чертеж проекта межевания, М 1:1000					ООО "АрхЗемПроект"

место совмещения с листом 2



место совмещения с листом 1

**Проект межевания территории линейного объекта:
"Обеспечение земельных участков инженерной инфраструктурой для строительства многоквартирных жилых домов в VI-VII жилых районах (магистральные сети):
II этап - канализационные очистные сооружения по ул. Карпогорской"**

Чертеж проекта межевания



место совмещения с листом 3

условные обозначения и характеристики земельных участков, подлежащих образованию, представлены на листе 1


						Заказчик-застройщик: ГКУ АО "Главное управление капитального строительства"		
						Проект межевания территории линейного объекта: "Обеспечение земельных участков инженерной инфраструктурой для строительства многоквартирных жилых домов в VI-VII жилых районах (магистральные сети): II этап - канализационные очистные сооружения по ул. Карпогорской"		
Изм.	Кол.уч.	Лист	№ док.	Подп.	Дата	Стадия	Лист	Листов
						ПП	2	4
Составил: Петропавловский М.С.						Чертеж проекта межевания, М 1:1000		
						ООО "АрхЗемПроект"		



**Проект межевания территории линейного объекта:
"Обеспечение земельных участков инженерной инфраструктурой для строительства многоквартирных жилых домов в VI-VII жилых районах (магистральные сети):
II этап - канализационные очистные сооружения по ул. Карпогорской"**

место совмещения с листом 2

Чертеж проекта межевания

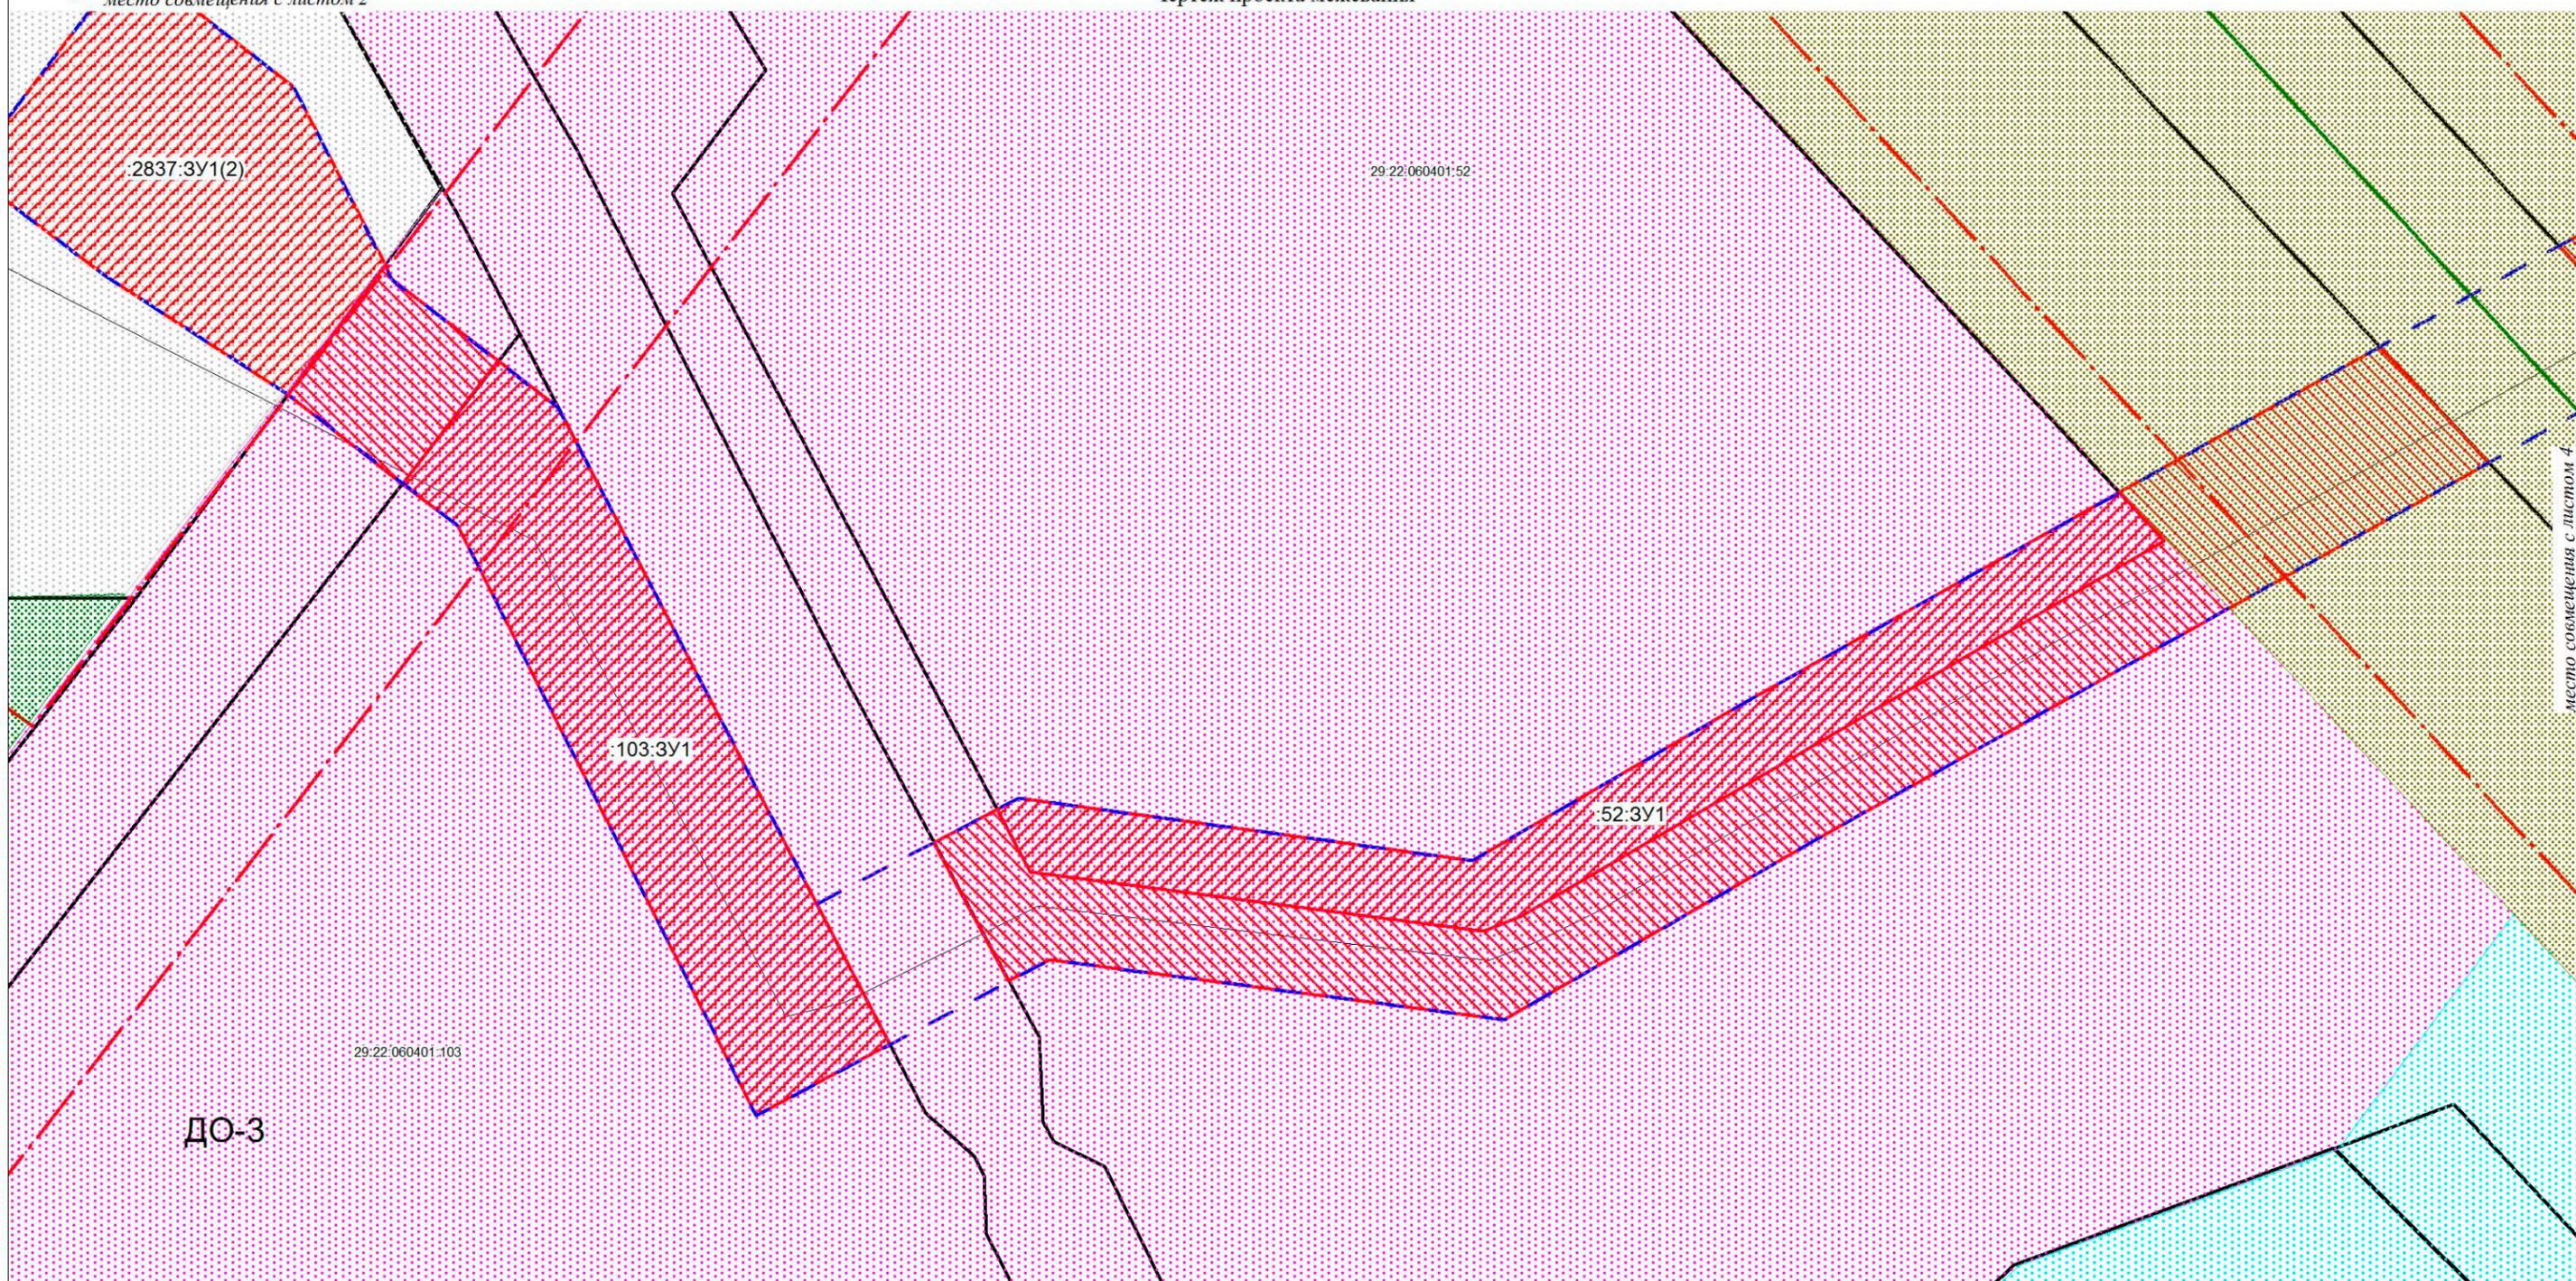

29:22:060401:103


ДО-3

условные обозначения и характеристики земельных участков, подлежащих образованию, представлены на листе 1

						Заказчик-застройщик: ГКУ АО "Главное управление капитального строительства"		
						Проект межевания территории линейного объекта: "Обеспечение земельных участков инженерной инфраструктурой для строительства многоквартирных жилых домов в VI-VII жилых районах (магистральные сети): II этап - канализационные очистные сооружения по ул. Карпогорской"		
Изм.	Кол.уч.	Лист	№ док.	Подп.	Дата	Стадия	Лист	Листов
Составил:				Петропав- ловский М.С.		ПП	3	4
						Чертеж проекта межевания, М 1:1000		ООО "АрхЗемПроект"

**Проект межевания территории линейного объекта:
"Обеспечение земельных участков инженерной инфраструктурой для строительства
многоквартирных жилых домов в VI-VII жилых районах (магистральные сети):
II этап - канализационные очистные сооружения по ул. Карпогорской"**

Чертеж проекта межевания

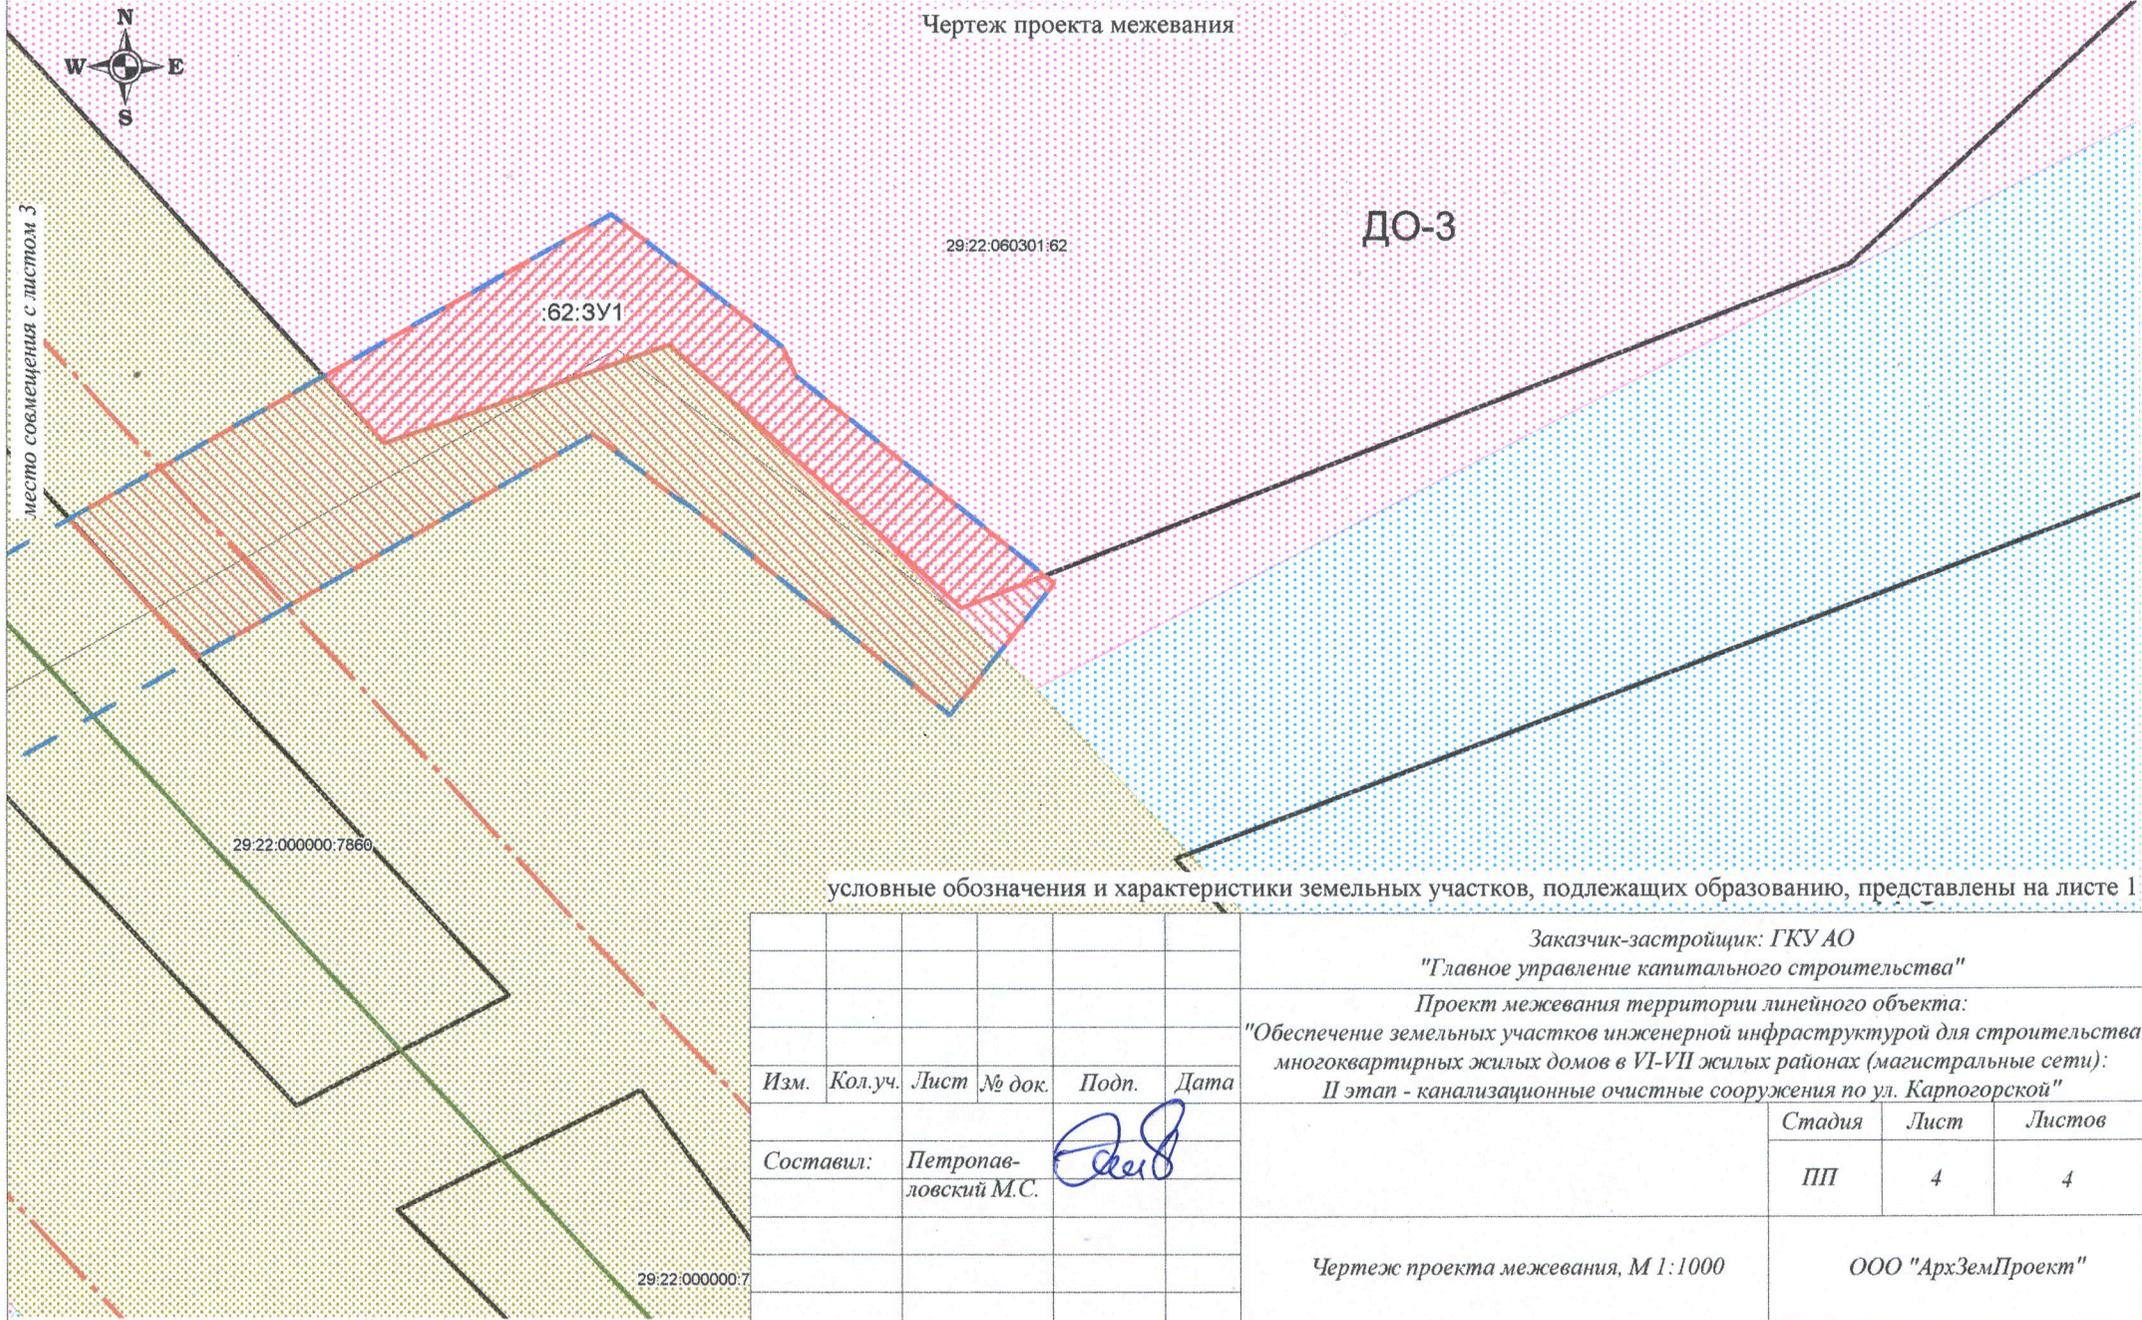

						Заказчик-застройщик: ГКУ АО "Главное управление капитального строительства" Проект межевания территории линейного объекта: "Обеспечение земельных участков инженерной инфраструктурой для строительства многоквартирных жилых домов в VI-VII жилых районах (магистральные сети): II этап - канализационные очистные сооружения по ул. Карпогорской"		
Изм.	Кол.уч.	Лист	№ док.	Подп.	Дата	Стадия	Лист	Листов
Составил: Петропавловский М.С.						ПП	4	4
						Чертеж проекта межевания, М 1:1000		ООО "АрхЗемПроект"