

Проект межевания территории

Чертеж проекта межевания
в границах ул. Пирсовой

Категория земель: земли населенных пунктов

Разрешенное использование:


- 1 - для общего пользования (уличная сеть) (код 12.0.1)
- 2, 3, 4, 5, 6, 7, 8, 11, 12, 16, 17, 19, 19, 21 - малоэтажная многоквартирная жилая застройка (код 2.5)
- 9, 10, 20, 22, 23, 14, 15, 24 - земельные участки (территории) общего пользования (код 12.0)
- 13 - для индивидуального жилищного строительства (код 2.1)

Площадь земельных участков

- ЗУ1 - 5328 кв. м
- ЗУ2 (ул. Пирсовая, д.68)- 3264 кв. м.
- ЗУ3 (ул. Пирсовая, д.66)- перераспределение 29:22:080201:99 с землями гос. собственности - 2317 кв.м.
- ЗУ4(ул. Пирсовая, д.64)- 2554 кв. м.
- ЗУ5 (ул. Пирсовая, д.62)- 3761 кв. м.
- ЗУ6 (ул. Пирсовая, д.60)- 2503 кв. м.
- ЗУ7 (ул. Пирсовая, д.58)- 2186 кв. м.
- ЗУ8 (ул. Пирсовая, д.56)- 2446 кв. м.
- ЗУ9 - 1824 кв.м.
- ЗУ10 - 953 кв.м.
- ЗУ11 (ул. Пирсовая, д.69) - 1404 кв.м.
- ЗУ12 (ул. Пирсовая, д.67)- 1249 кв.м.
- ЗУ13 - перераспределение 29:22:080201:1 с землями гос. собственности - 1090 кв.м.
- ЗУ14 (ул. Пирсовая, д.65)- перераспределение 29:22:080201:4 с землями гос. собственности - 865 кв.м.
- ЗУ15 - объединение 29:22:080201:5 и 29:22:080201:2 - 445 кв.м.
- ЗУ16 (ул. Пирсовая, д.61) - 1102 кв.м.
- ЗУ17(ул. Пирсовая, д.63)- 1776 кв.м.
- ЗУ18 (ул. Пирсовая, д.57)- 1097 кв.м.
- ЗУ19 (ул. Пирсовая, д.59) - 1911 кв.м.
- ЗУ20 - 633 кв.м.
- ЗУ21 (ул. Пирсовая, д.55)- 2146 кв.м
- ЗУ22 - 7992 кв.м.
- ЗУ23 - 3214 кв.м.
- ЗУ24 - 8991 кв.м.

Условные обозначения

- - красные линии
- - границы земельных участков, сведения о которых содержатся в ЕГРН
- - границы земельных участков, планируемых к предоставлению
- - граница кадастровых кварталов
- 29:22:080201:3 - кадастровый номер существующих земельных участков
- Ж-5 - функциональная зона
- ЗУ1 - образуемый земельный участок
- 29:22:080201 - номер кадастрового квартала
- - границы проекта межевания
- - - - границы водоохранной зоны
- - - - границы прибрежной защитной полосы водного объекта
- - границы функциональной зоны
- - - - границы 2 пояса зон санитарной охраны водных объектов, используемых для целей питьевого и хозяйственно - бытового водоснабжения

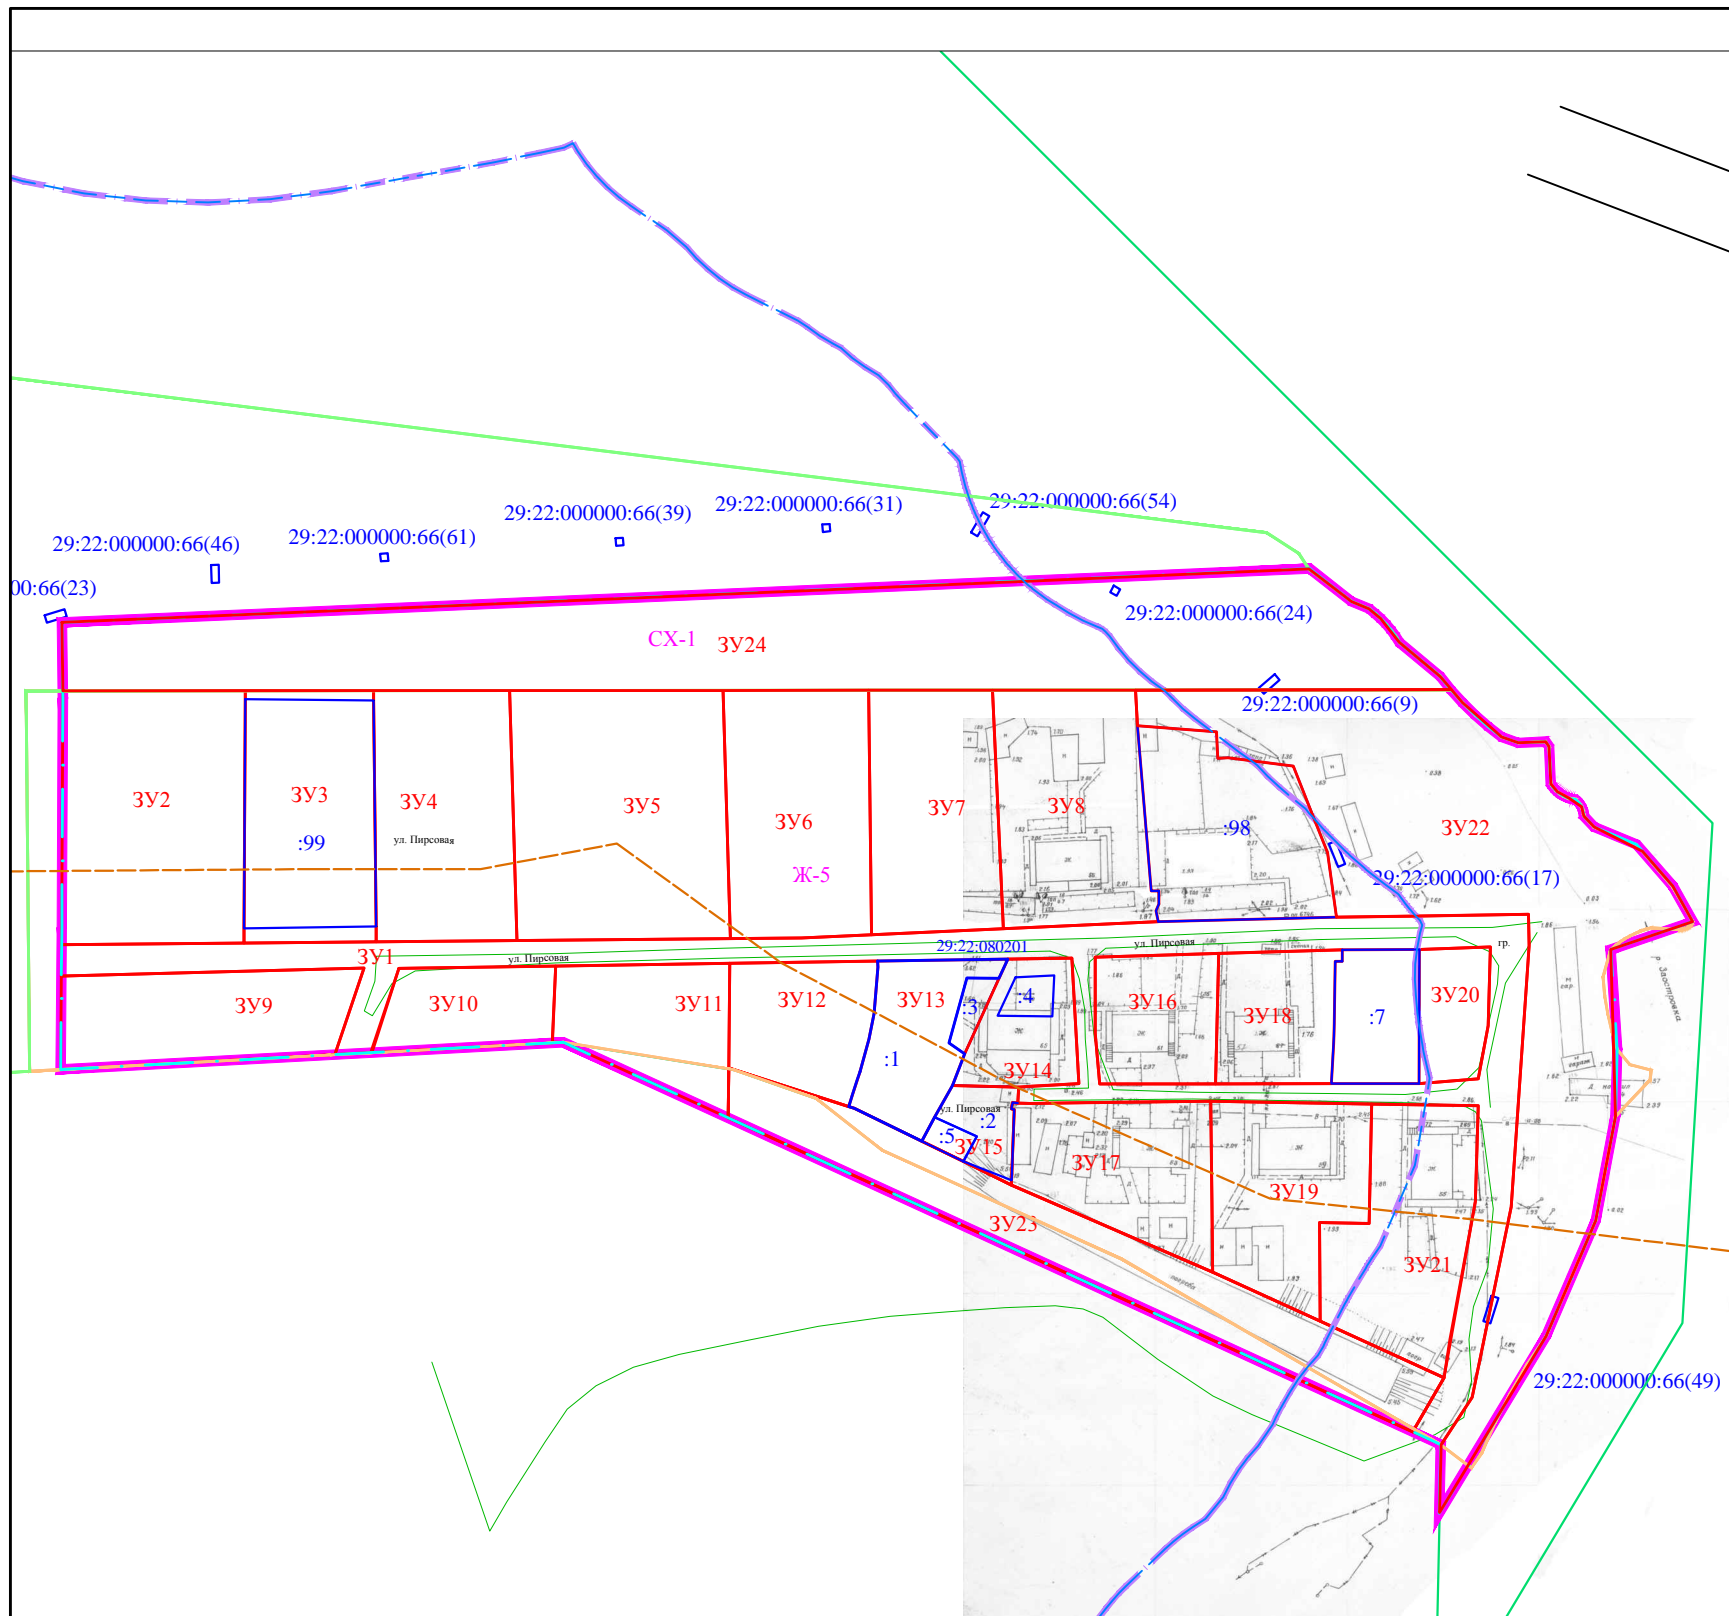

					Администрация муниципального образования "Город Архангельск"				
					Проект межевания территории				
	Кол.уч.	Лист	№ док.	Подпись	Дата				
Составил		Демин А.А.			15.11.19	Проект межевания территории муниципального образования "Город Архангельск" в границах ул. Пирсовой	Стадия	Лист	Листов
Проверил		Демин А.А.			15.11.19		ПП	1	1
						Чертеж проекта межевания М 1:2000	Индивидуальный предприниматель Демин Александр Анатольевич		