


ВЕДОМОСТЬ ЖИЛЫХ И ОБЩЕСТВЕННЫХ ЗДАНИЙ И СООРУЖЕНИЙ

НОМЕР НА ПЛАНЕ	НАИМЕНОВАНИЕ И ОБОЗНАЧЕНИЕ	ЭТАЖНОСТЬ	КОЛИЧЕСТВО		ПЛОЩАДЬ м ²				СТРОИТЕЛЬНЫЙ ОБЪЕМ м ³	
			ЗДАНИЙ	КВАРТИР	ЗАСТРОЙКИ		ОБЩАЯ НОРМИРУЕМАЯ		ЗДАНИЙ	ВСЕГО
					ЗДАНИЯ	ВСЕГО	ЗДАНИЯ	ВСЕГО		
1	ПРОЕКТИРУЕМЫЙ МНОГОЭТАЖНЫЙ ЖИЛОЙ ДОМ	8	1							
2	ПРОЕКТИРУЕМЫЙ ЖИЛОЙ ДОМ СРЕДНЕЙ ЭТАЖНОСТИ	4	1							
3	ЖИЛОЙ ДОМ	2	1							
4	ЖИЛОЙ ДОМ	2	1							
5	ЖИЛОЙ ДОМ	8	1							
6	АДМИНИСТРАТИВНОЕ ЗДАНИЕ	1	1							
7	ЖИЛОЙ ДОМ	5	1							
8	ЖИЛОЙ ДОМ	4	1							

УСЛОВНЫЕ ОБОЗНАЧЕНИЯ:

- ЗОНА ПЛАНИРУЕМОГО РАЗМЕЩЕНИЯ ЖИЛЫХ ЗДАНИЙ (ПЯТНО ЗАСТРОЙКИ)
- ЗОНА ПЛАНИРУЕМОГО РАЗМЕЩЕНИЯ ИНЖЕНЕРНЫХ И ТРАНСПОРТНЫХ СООРУЖЕНИЙ (ПЯТНО ЗАСТРОЙКИ)
- ЗОНА РАЗМЕЩЕНИЯ ПЛОЩАДОК ОБЩЕГО ПОЛЬЗОВАНИЯ РАЗЛИЧНОГО НАЗНАЧЕНИЯ В Т.Ч.:
- ЗОНА РАЗМЕЩЕНИЯ ДЕТСКИХ ПЛОЩАДОК
- ЗОНА РАЗМЕЩЕНИЯ СПОРТИВНЫХ ПЛОЩАДОК
- ЗОНА РАЗМЕЩЕНИЯ ПЛОЩАДОК ДЛЯ ОТДЫХА ВЗРОСЛОГО НАСЕЛЕНИЯ
- ЗОНА ОЗЕЛЕНЕНИЯ
- ЗОНА ПРОЕЗДА
- ЗОНА ПОЖАРНОГО ПРОЕЗДА
- ЗОНА ПАРКОВОК
- ТРОТУАР
- КРАСНАЯ ЛИНИЯ
- ГРАНИЦА ОТВОДА ЗЕМЕЛЬНОГО УЧАСТКА –1,1871 ГА (ГРАНИЦА ПРОЕКТИРОВАНИЯ)
- ГРАНИЦЫ СУЩЕСТВУЮЩИХ ЗЕМЕЛЬНЫХ УЧАСТКОВ
- ГРАНИЦА ОЗ-2-40
- ГРАНИЦА ЗРЗ-1

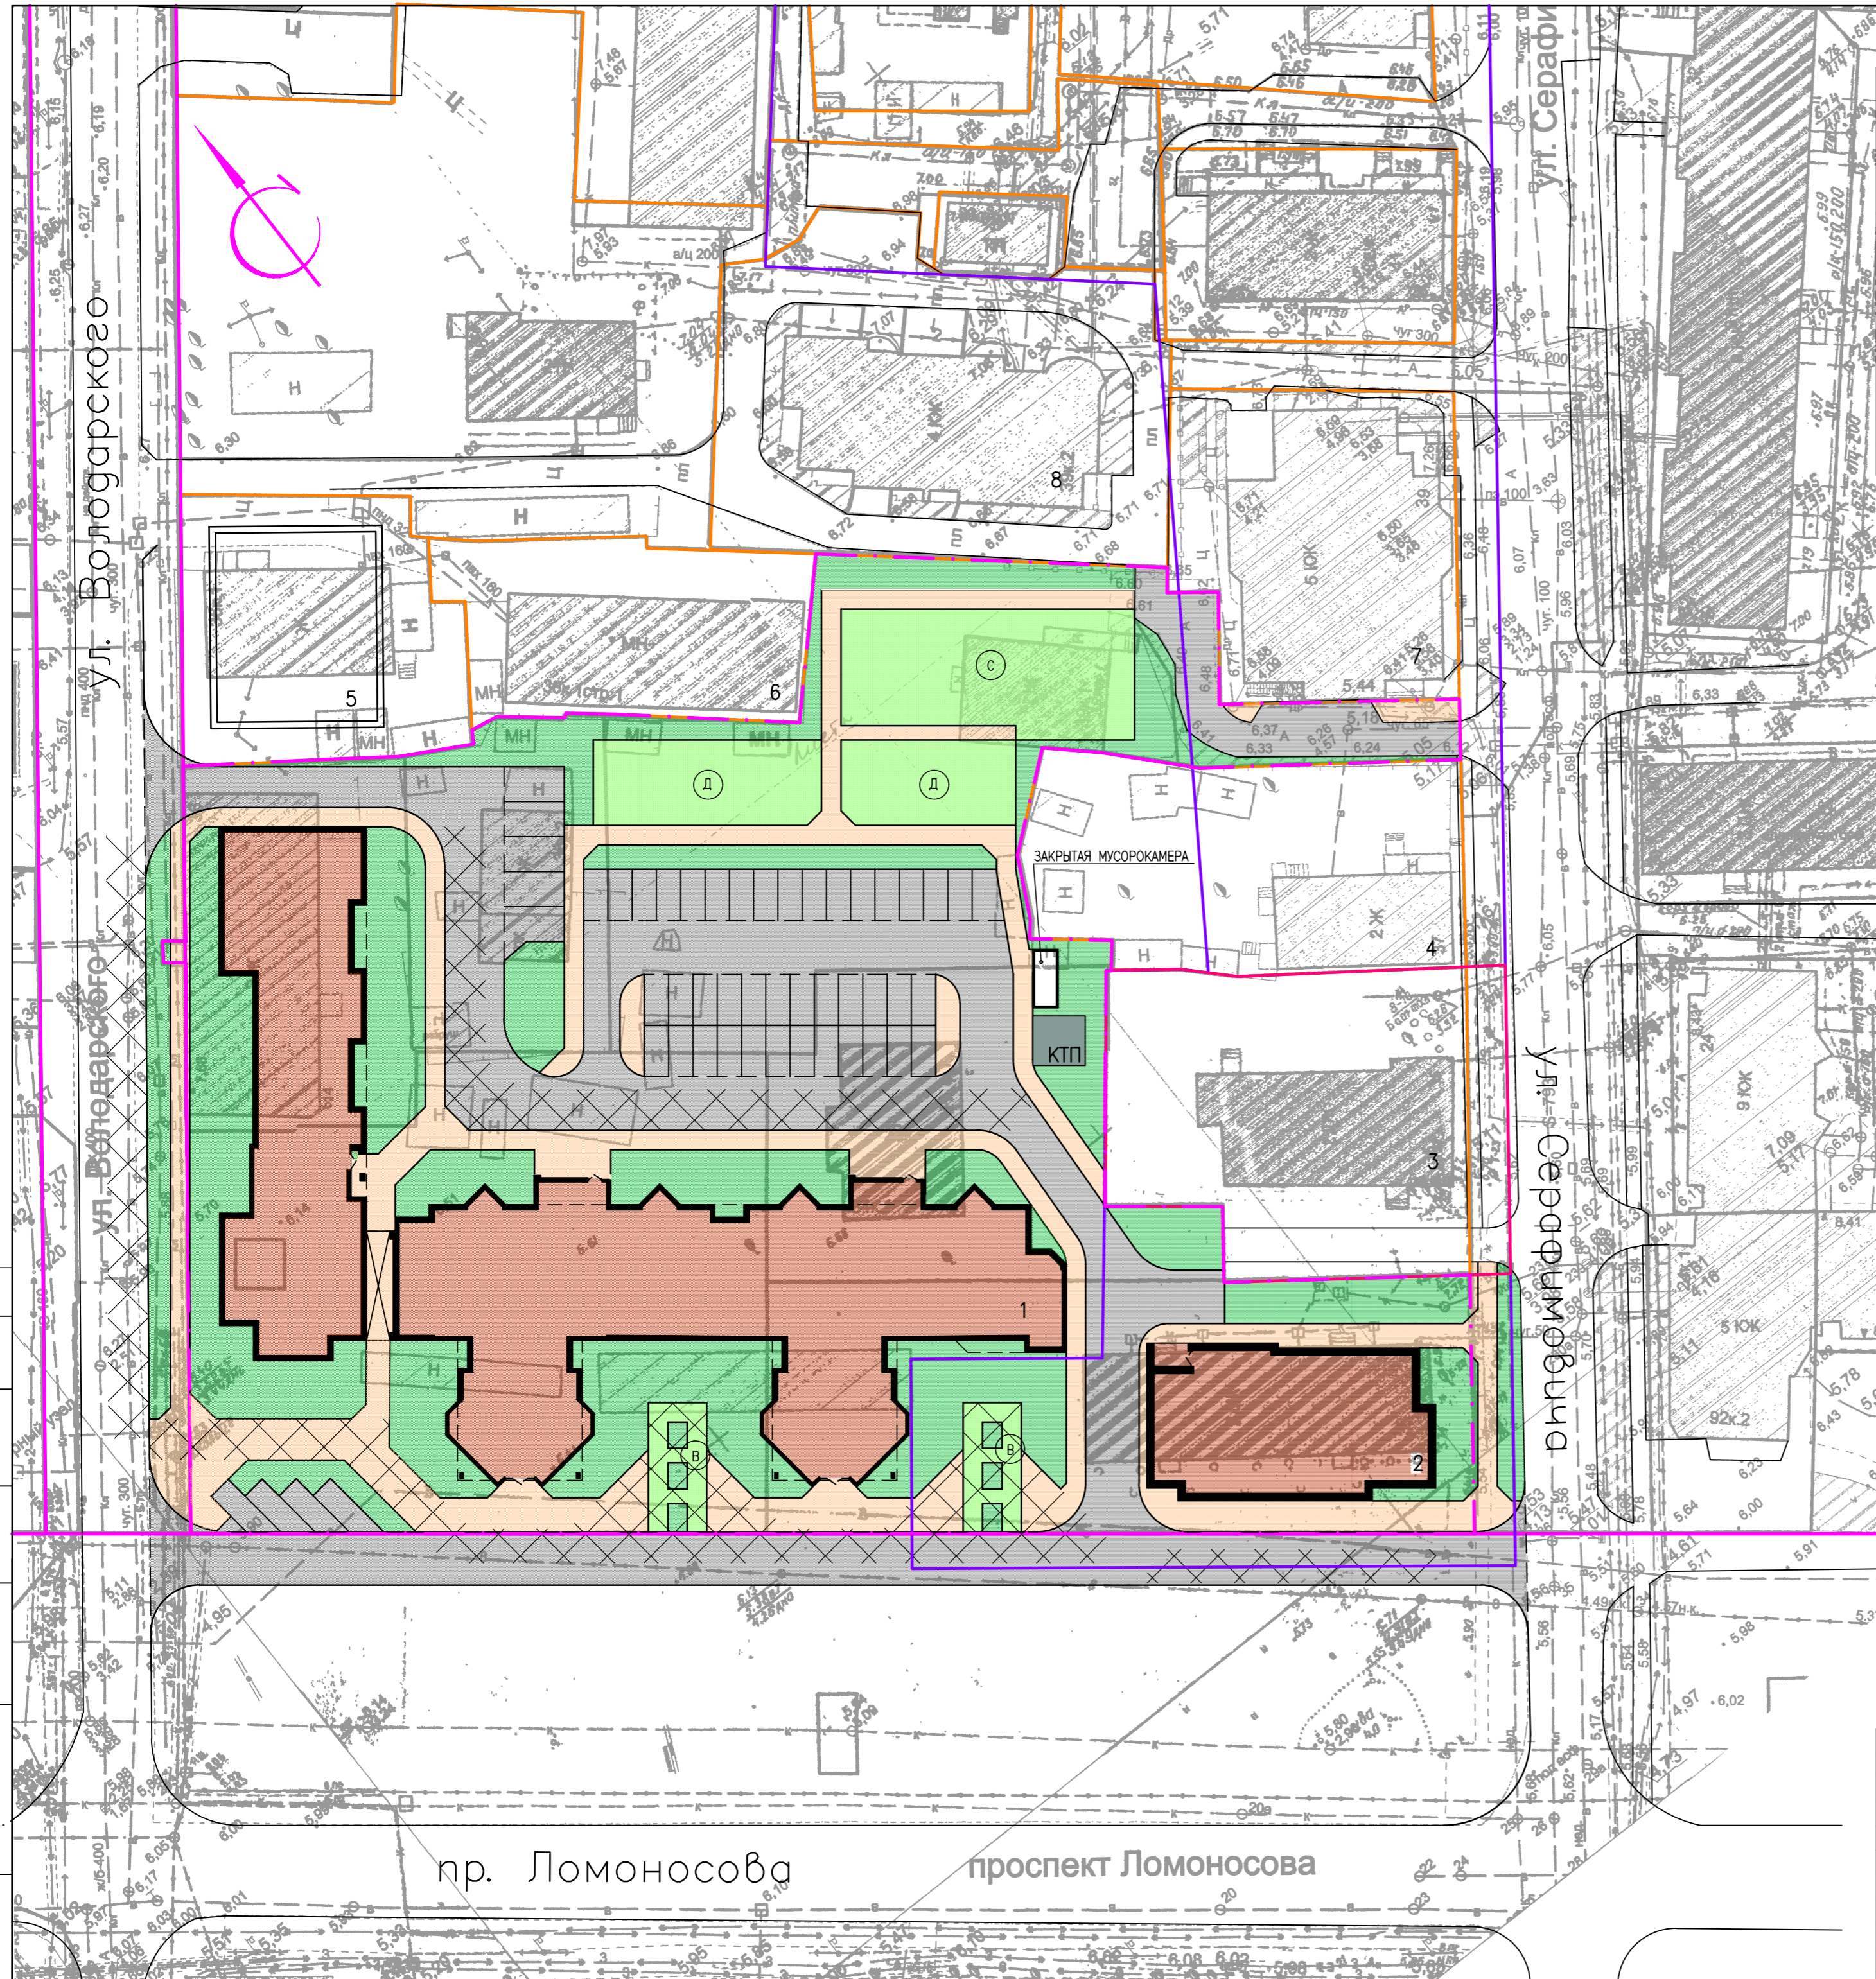

СОГЛАСОВАНО

Изм. № подл.

Подпись и дата

Взам. инв. №

пр. Ломоносова

проспект Ломоносова

					180-2019 – ППТ			
					ПРОЕКТ ПЛАНИРОВКИ ЗАСТРОЕННОЙ ТЕРРИТОРИИ В ГРАНИЦАХ ПР. ЛОМОНОСОВА, УЛ. ВОЛОДАРСКОГО, ПР. НОВГОРОДСКОГО, И УЛ. СЕРАФИМОВИЧА В ЛОМОНОСОВСКОМ ТЕРРИТОРИАЛЬНОМ ОКРУГЕ Г. АРХАНГЕЛЬСКА			
ИЗМ.	КОЛ. УЧ.	ЛИСТ	№ ДОК.	ПОДПИСЬ	ДАТА	СТАДИЯ	ЛИСТ	ЛИСТОВ
				<i>Шатилова</i>		пп	3	
РАЗРАБОТАЛ				<i>Лужбинин</i>				
ГИП				<i>Галановская</i>				
НАЧ. ОТД.								
Н.КОНТРОЛЬ				<i>Николаева</i>				
					СХЕМА ПЛАНИРОВОЧНОЙ ОРГАНИЗАЦИИ ТЕРРИТОРИИ М 1:500			
					АриКон и Ко проектная фирма			