


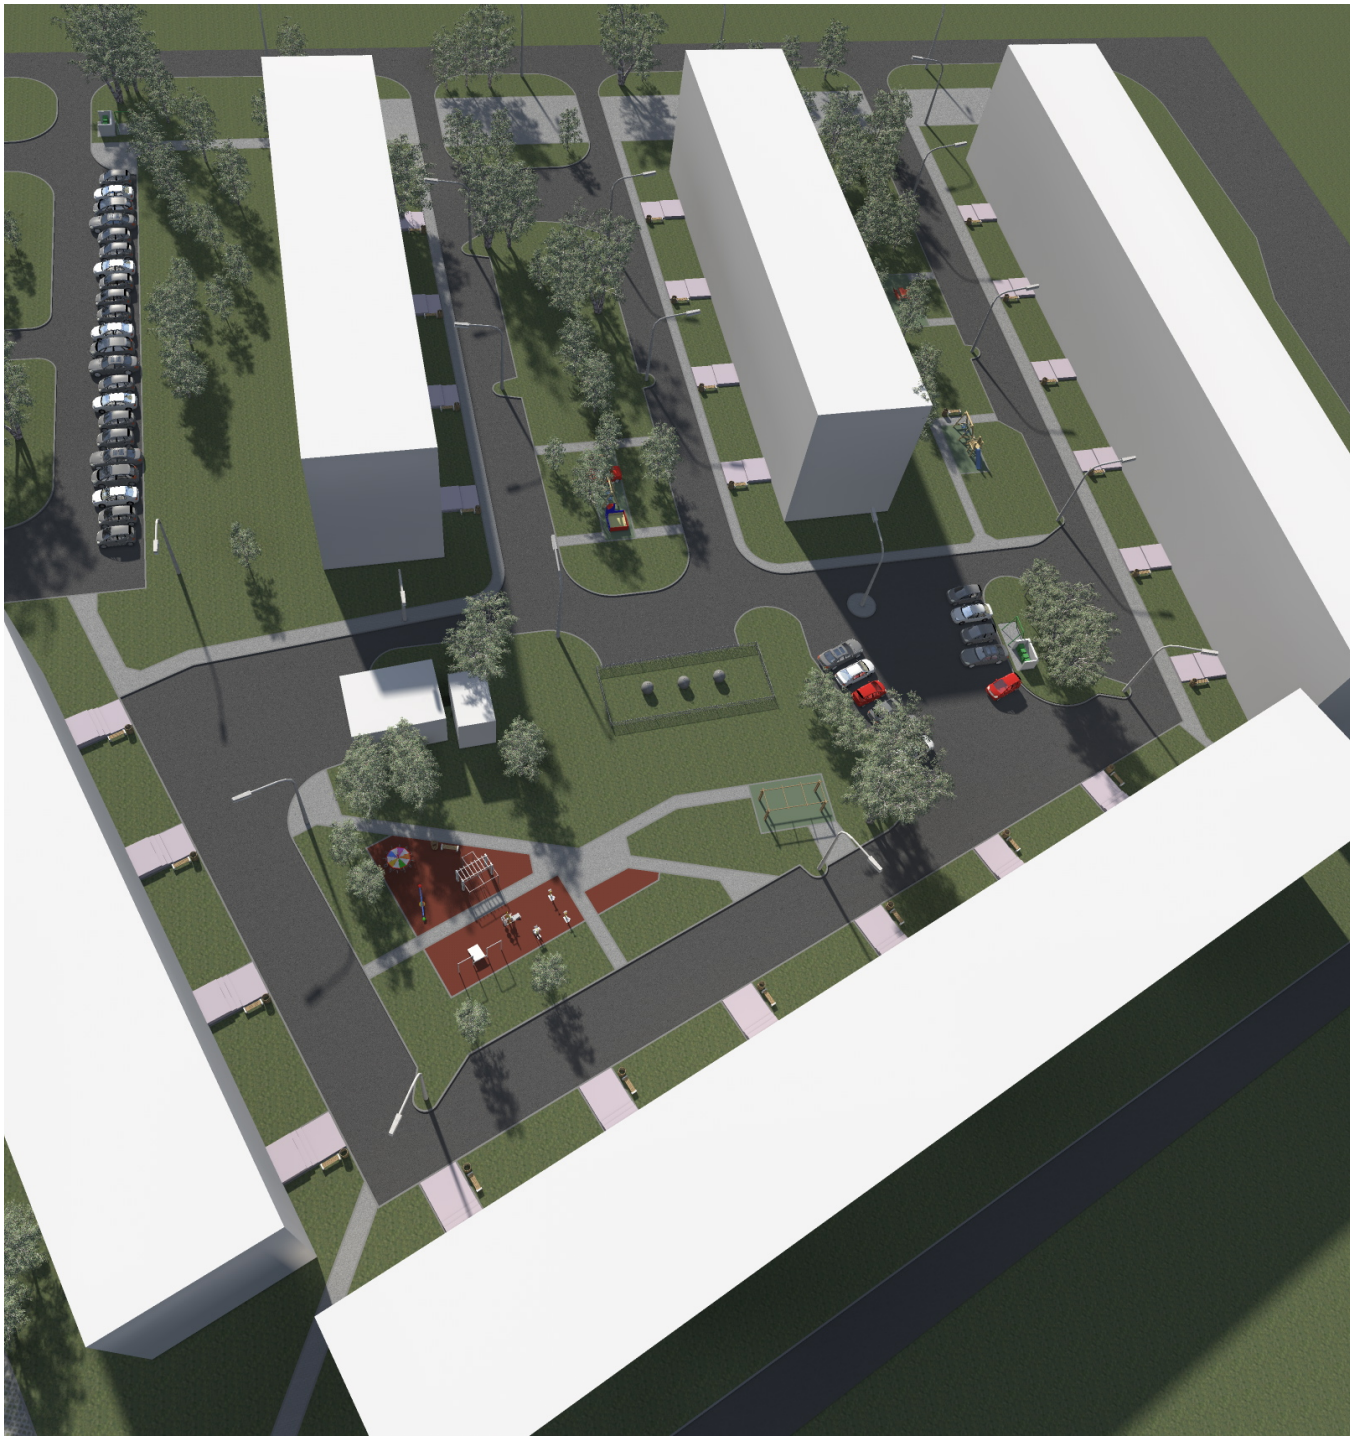
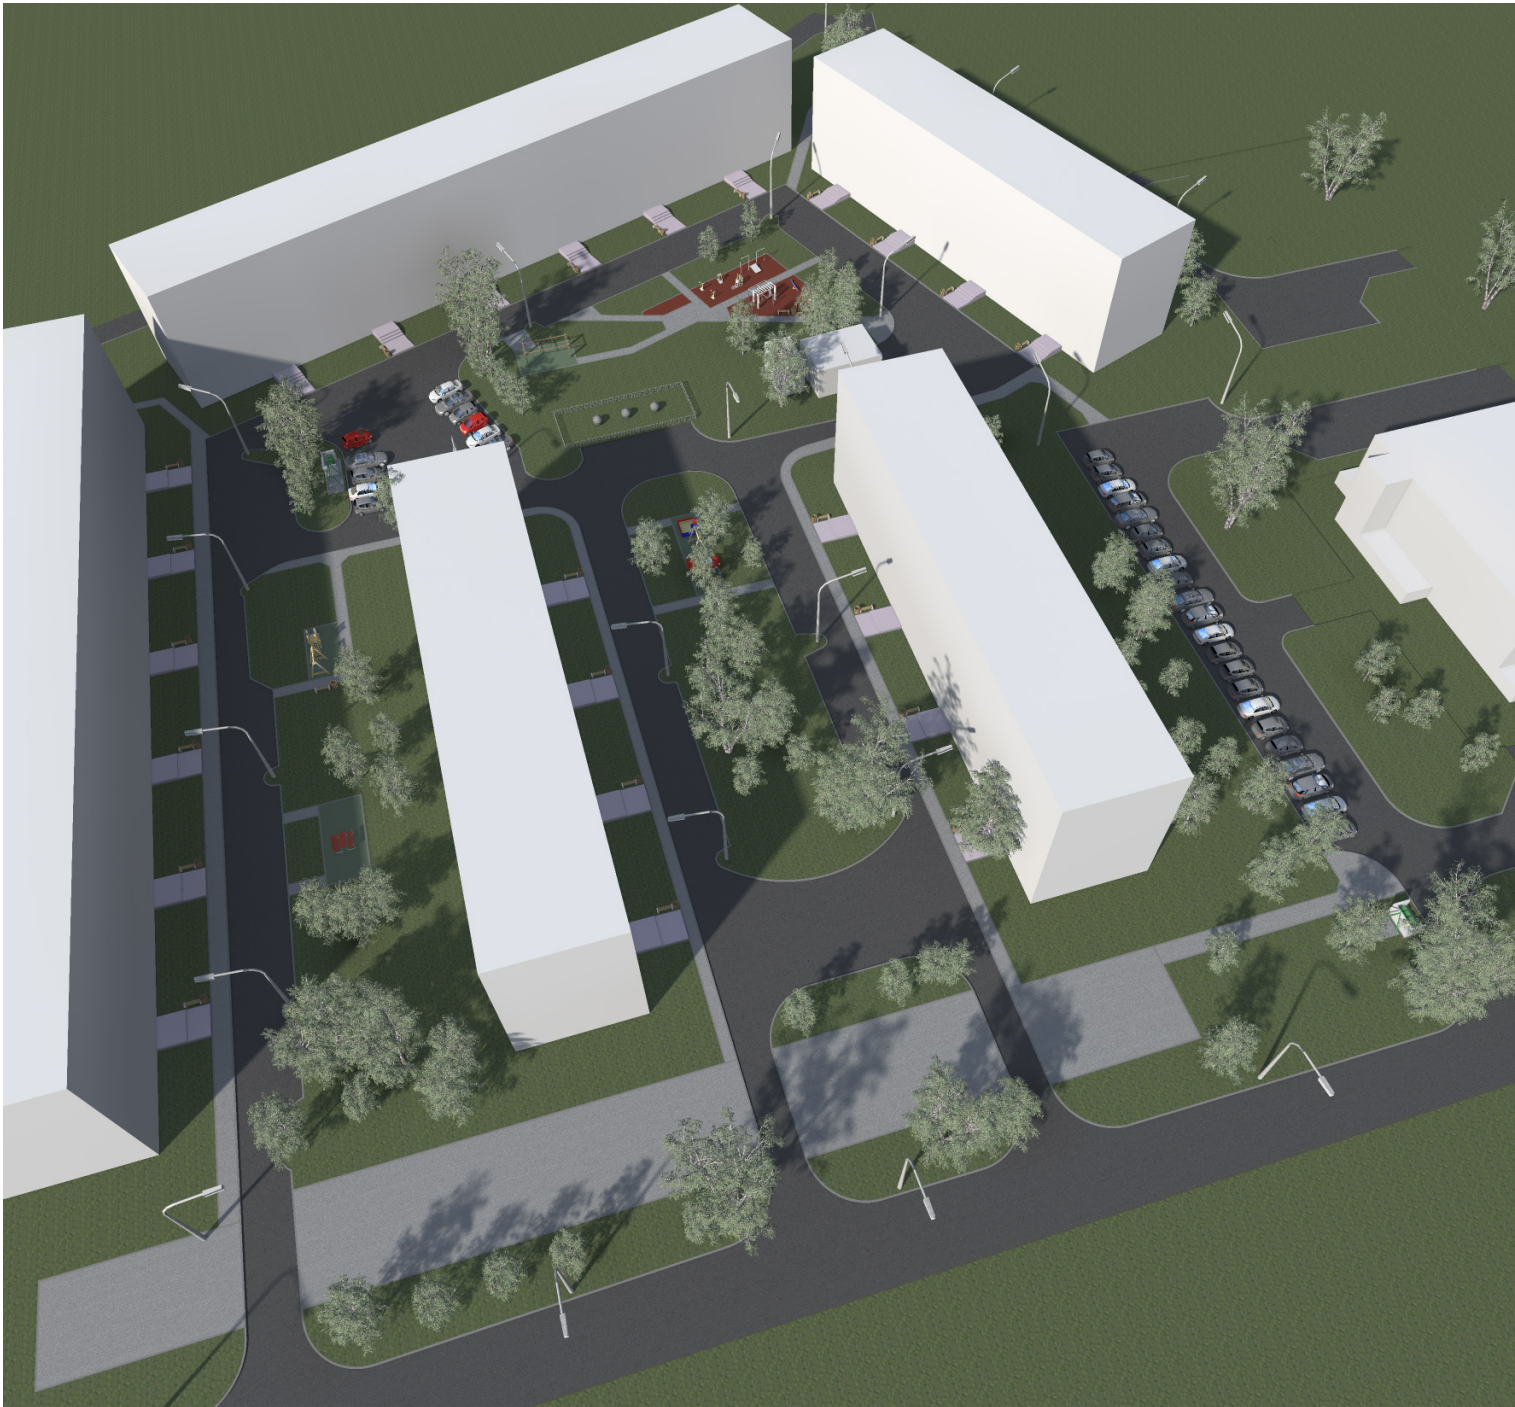
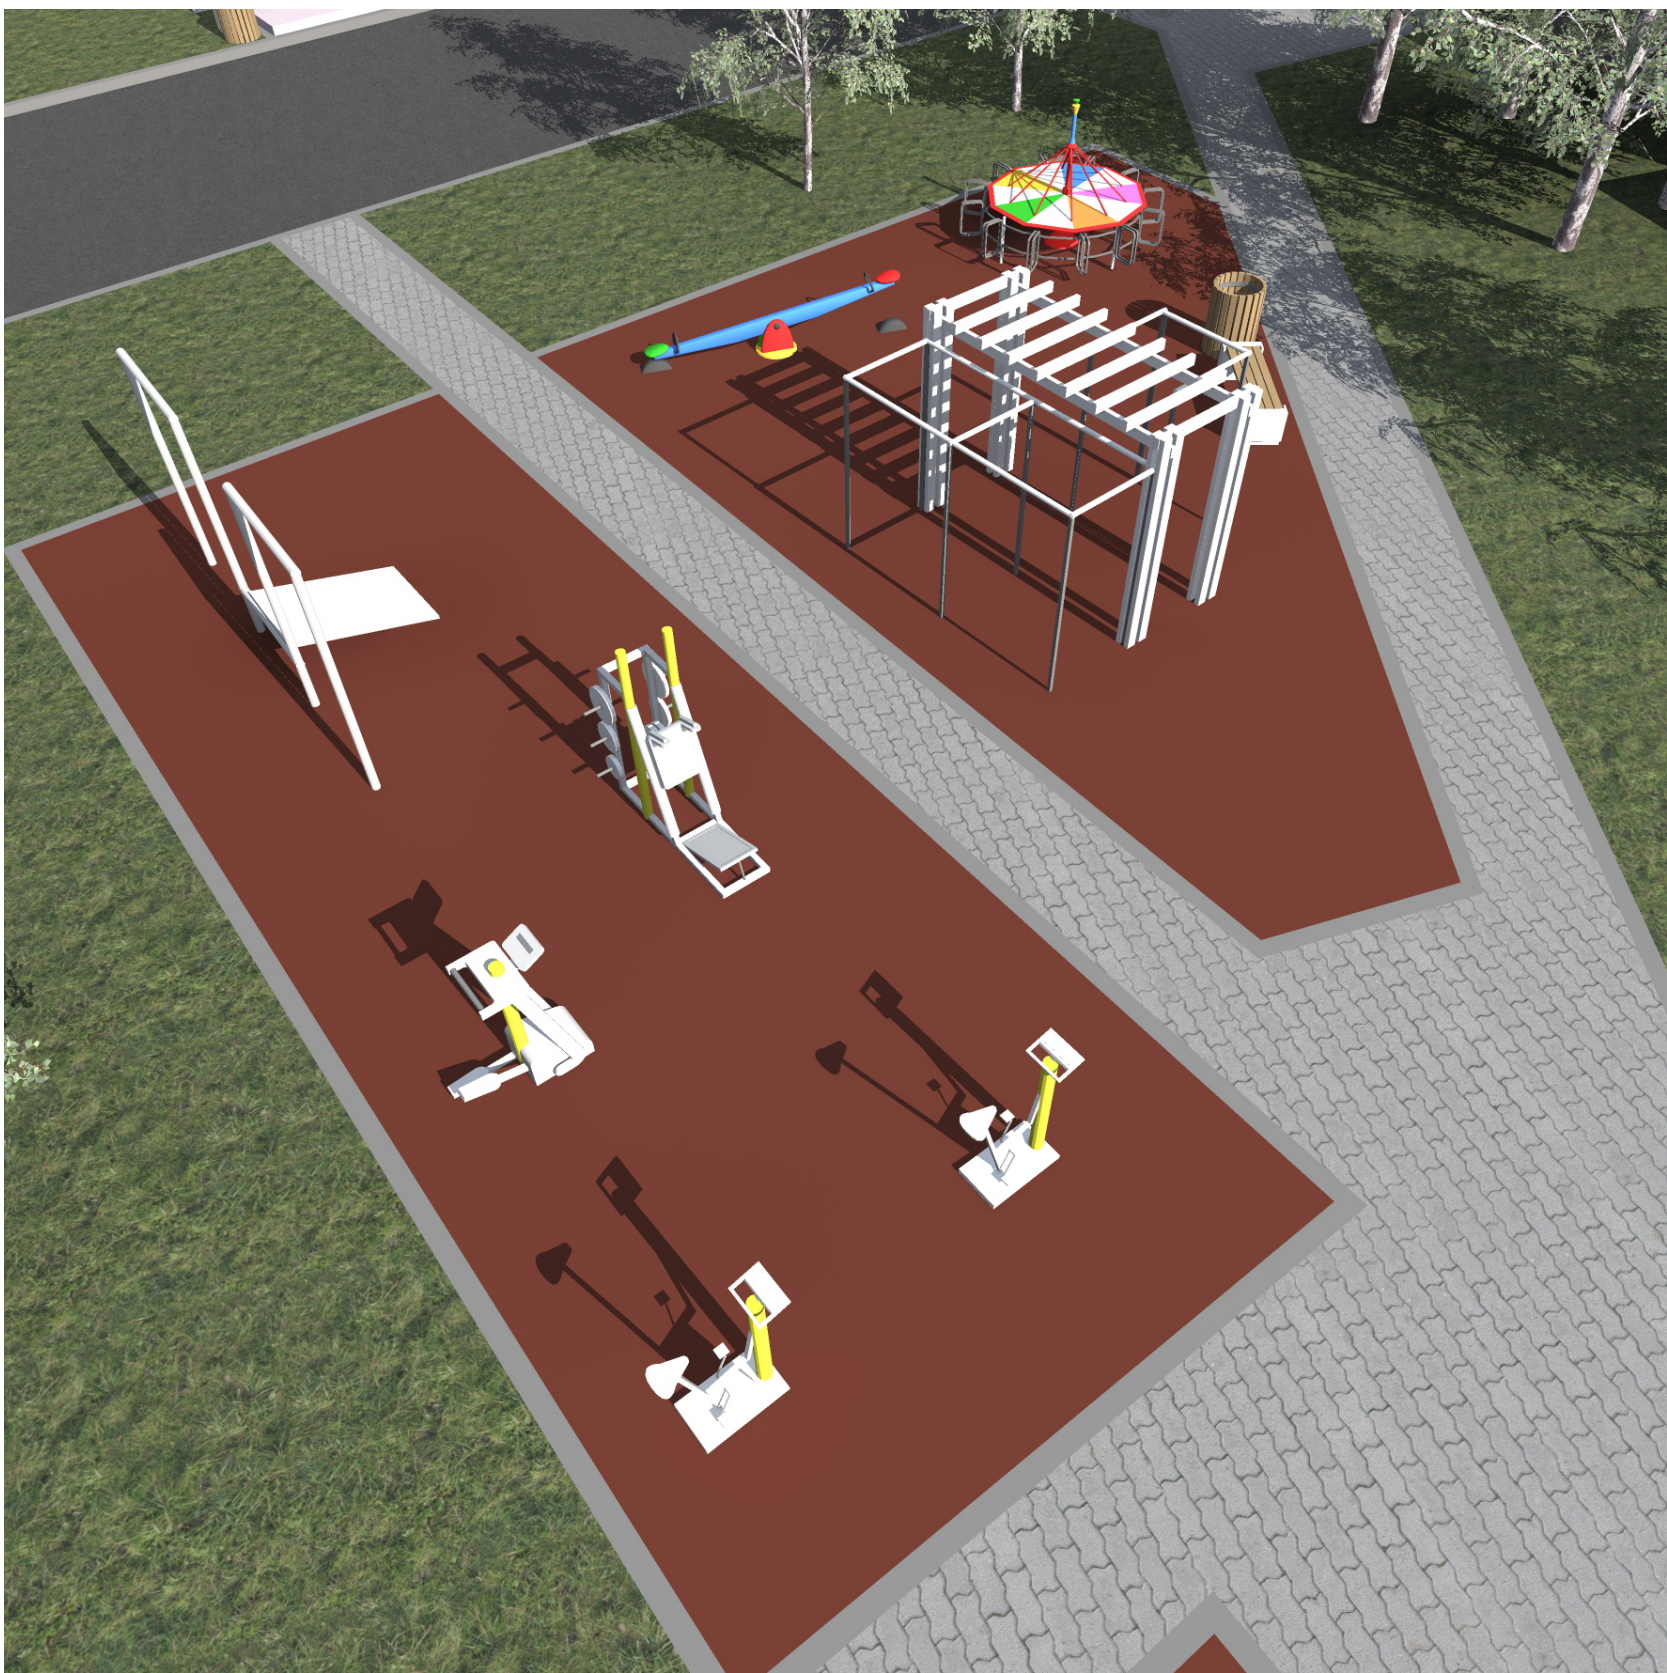


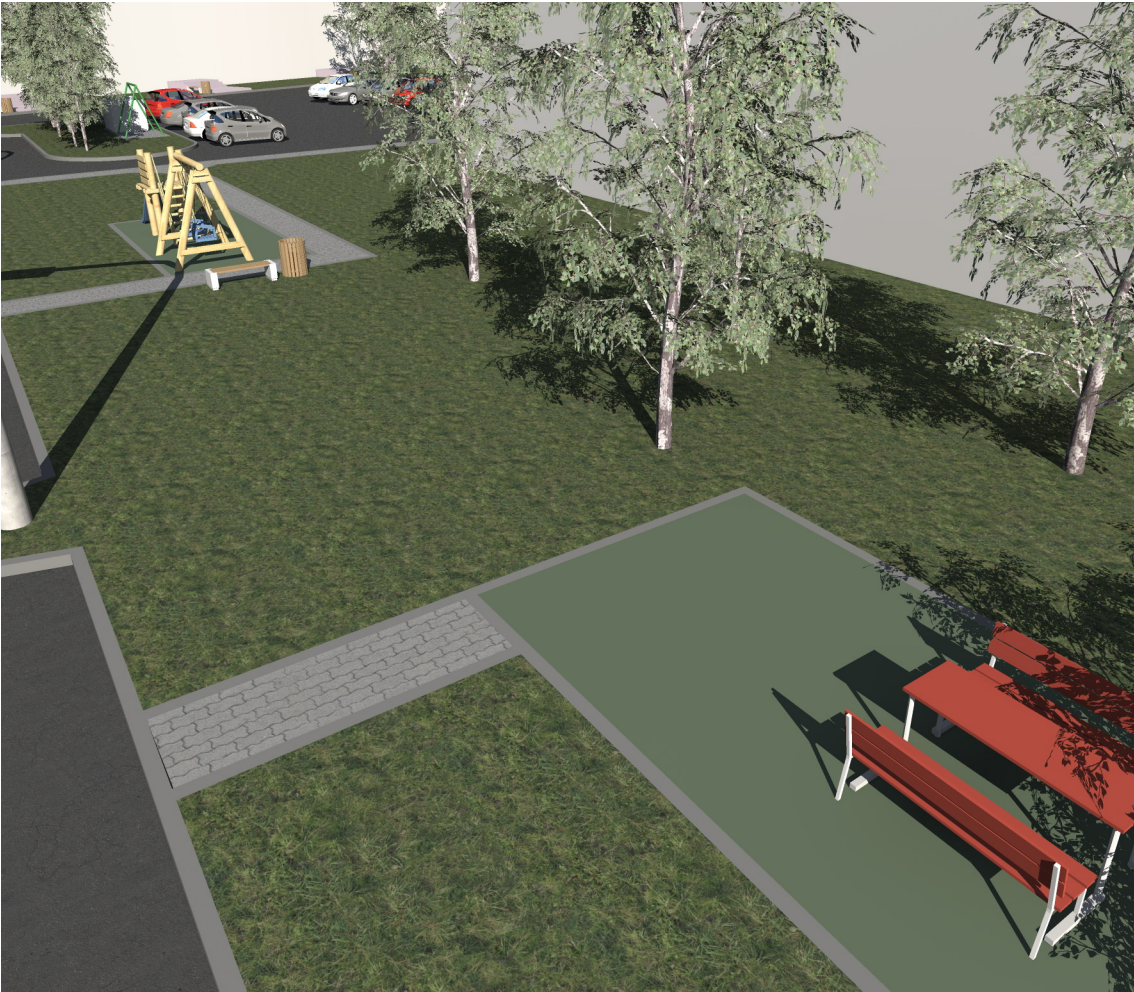






						249.17 -ПЗУ			
						Благоустройство дворовой территории жилых домов №№16, 16 корп.1, 18, 20 и 22 по ул.Красных Партизан г.Архангельска			
ИЗМ.	КОЛ.УЧ	ЛИСТ	Н ДОК.	ПОДПИСЬ	ДАТА			СТАДИЯ	ЛИСТ
ГИП		МОРДАНОВА						П	
АРХИТЕКТОР		ГОРБУНЦОВ							
ПРОВЕРИЛ		МОРДАНОВА							
						ОБЩИЙ ВИД ФОТОИЗОБРАЖЕНИЕ-1		ООО „ИНЖИНИРИНГСТРОЙ „	

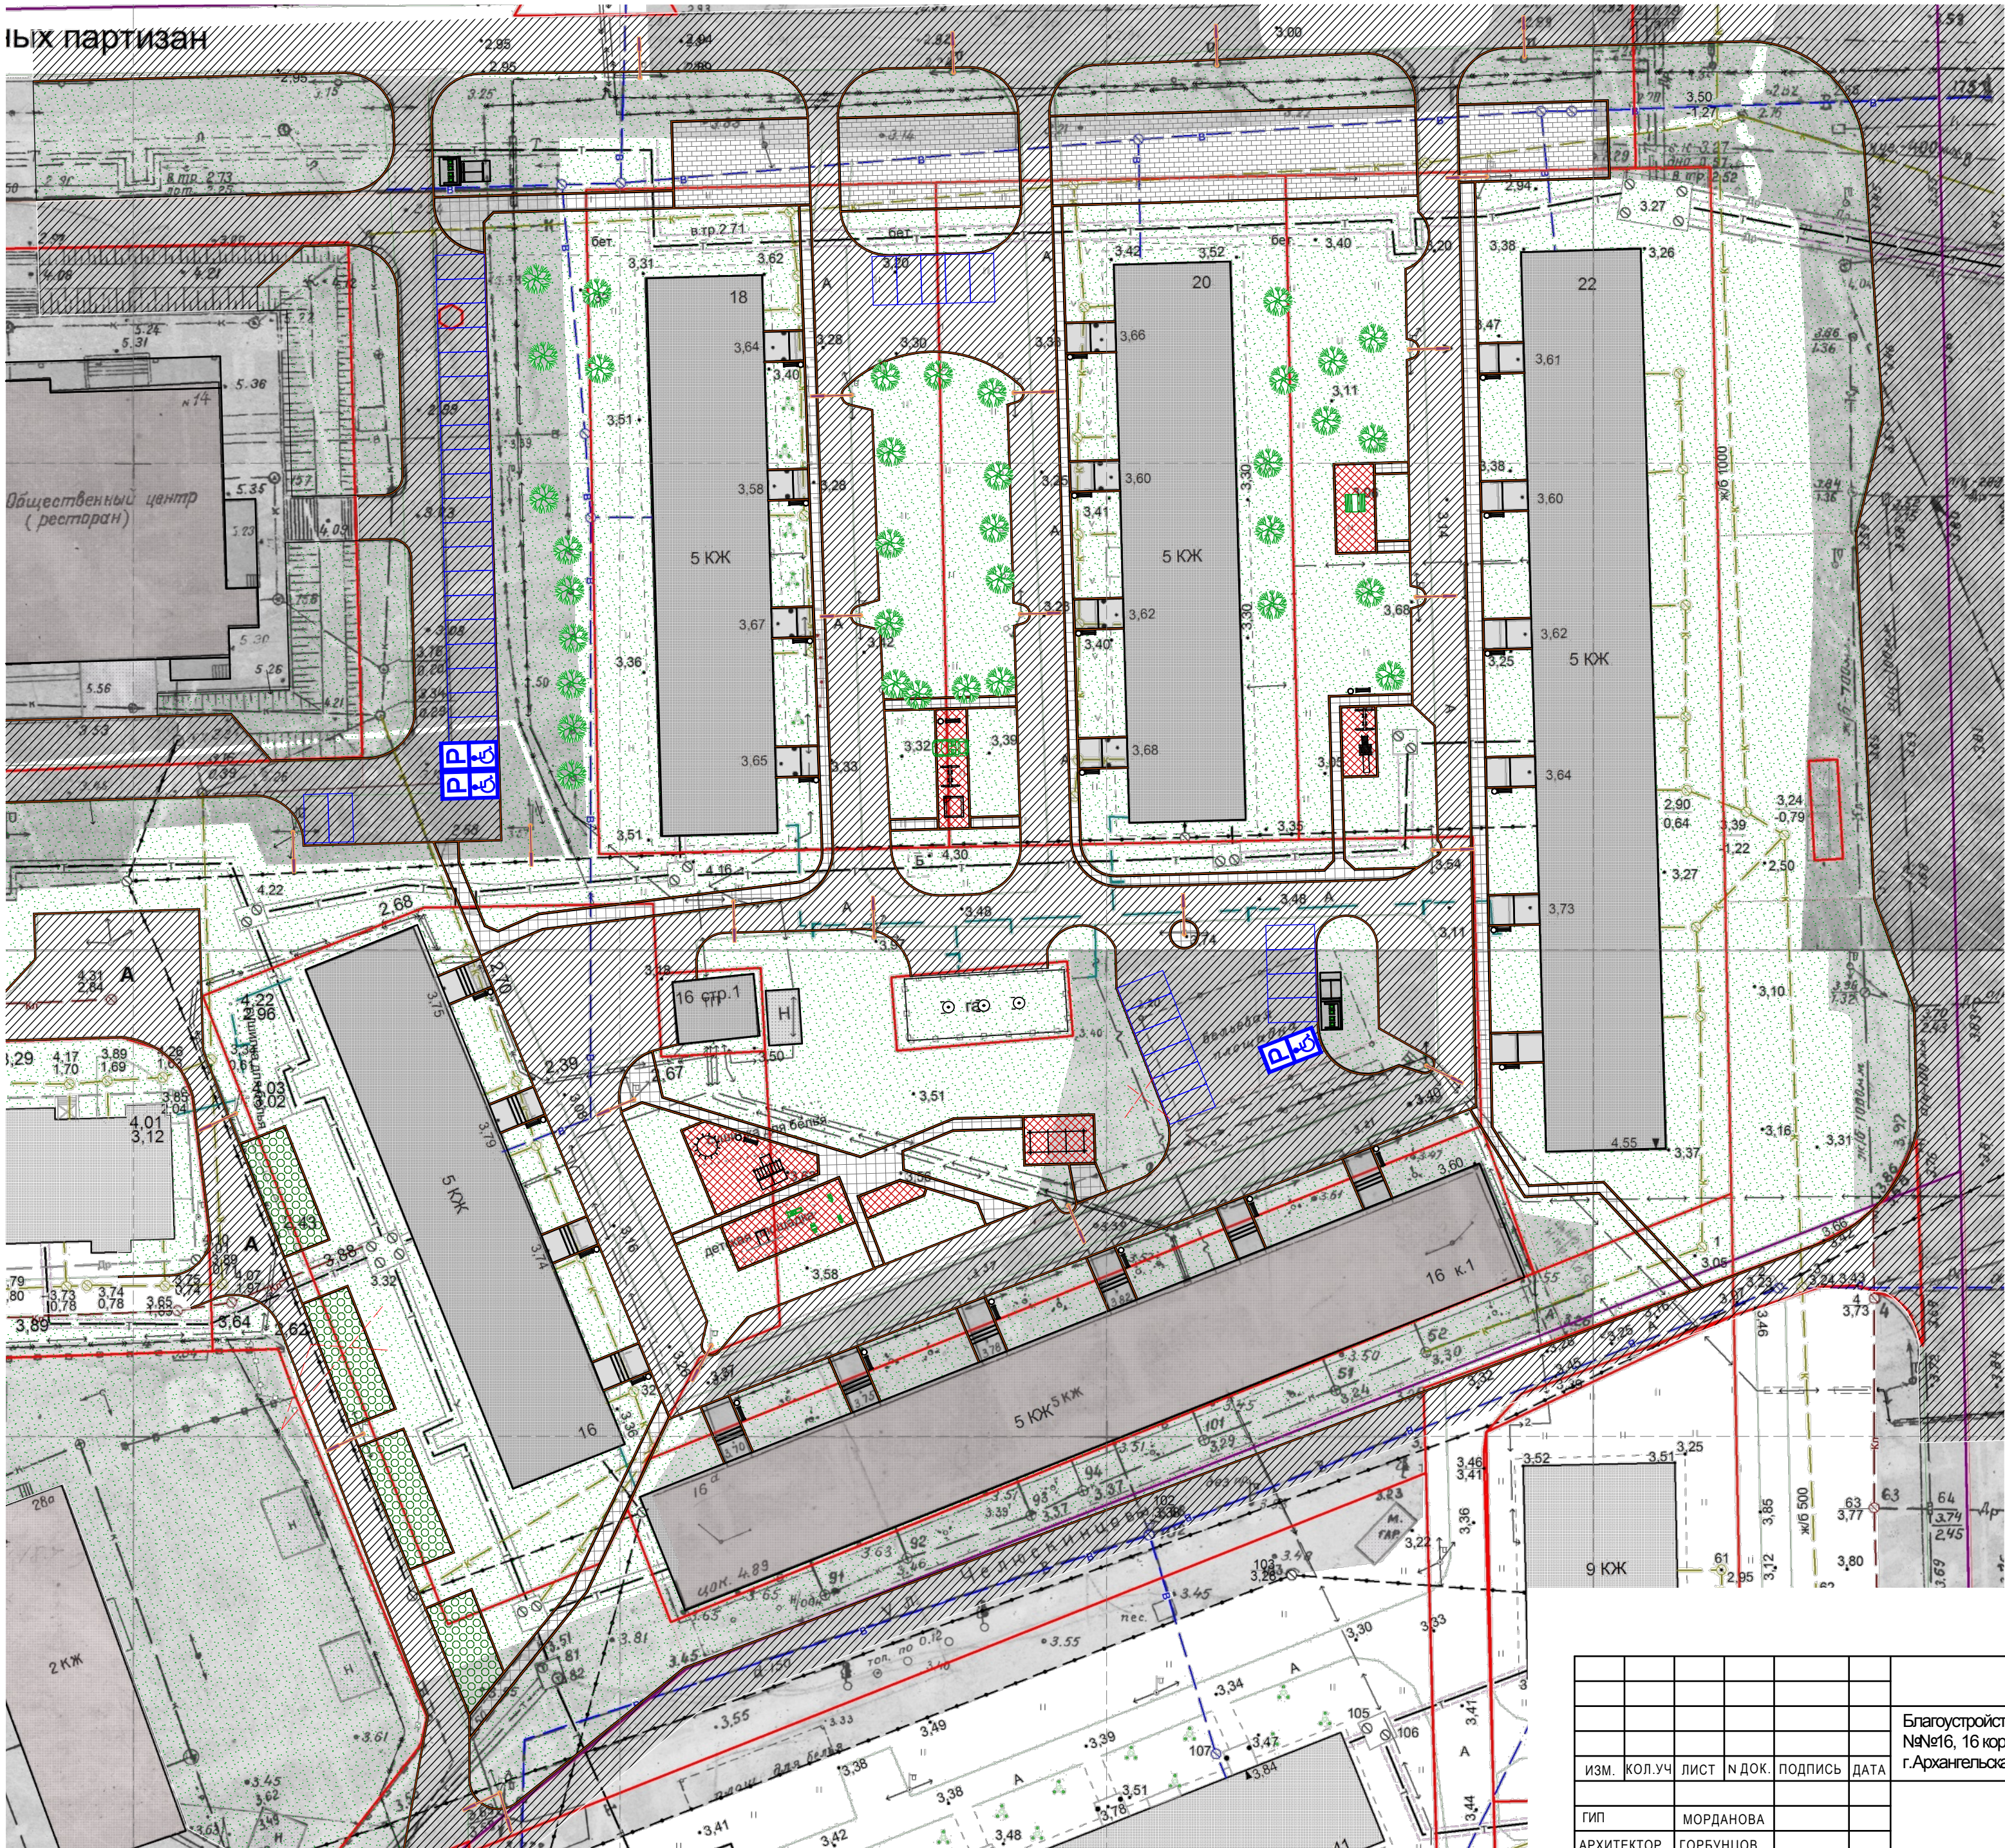

						249.17 -ПЗУ			
						Благоустройство дворовой территории жилых домов №№16, 16 корп.1, 18, 20 и 22 по ул.Красных Партизан г.Архангельска			
ИЗМ.	КОЛ.УЧ	ЛИСТ	Н ДОК.	ПОДПИСЬ	ДАТА		СТАДИЯ	ЛИСТ	ЛИСТОВ
ГИП		МОРДАНОВА					П		
АРХИТЕКТОР		ГОРБУНЦОВ				ОБЩИЙ ВИД ФОТОИЗОБРАЖЕНИЕ-2	ООО „ИНЖИНИРИНГСТРОЙ „		
ПРОВЕРИЛ		МОРДАНОВА							

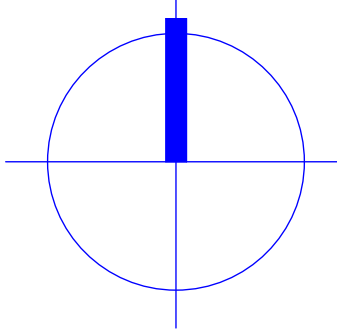

						249.17 -ПЗУ			
						Благоустройство дворовой территории жилых домов №№16, 16 корп.1, 18, 20 и 22 по ул.Красных Партизан г.Архангельска			
ИЗМ.	КОЛ.УЧ	ЛИСТ	Н ДОК.	ПОДПИСЬ	ДАТА		СТАДИЯ	ЛИСТ	ЛИСТОВ
ГИП		МОРДАНОВА					П		
АРХИТЕКТОР		ГОРБУНЦОВ							
ПРОВЕРИЛ		МОРДАНОВА					СХЕМА ПЛАНИРОВОЧНОЙ ОРГАНИЗАЦИИ ЗЕМЕЛЬНОГО УЧАСТКА М 1:500	ООО „ИНЖИНИРИНГСТРОЙ „	

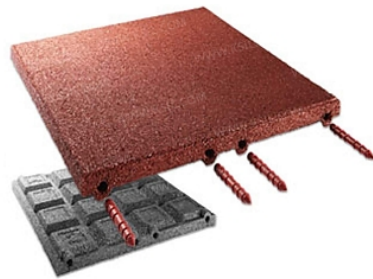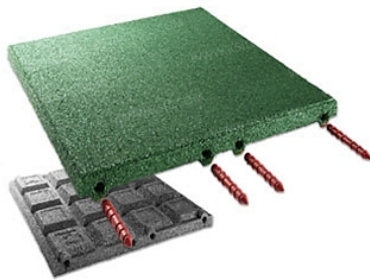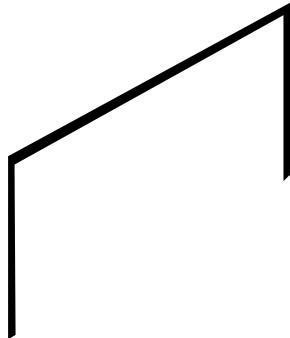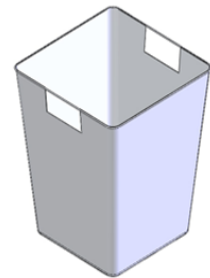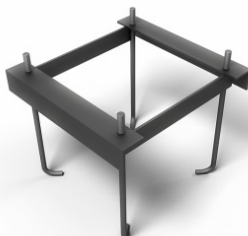ПОКРЫТИЕ РЕЗИНОВОЕ	ПОКРЫТИЕ РЕЗИНОВОЕ	СКАМЬЯ	ЖЕЛЕЗОБЕТОННАЯ УРНА	КАЧАЛКА БАЛАНСИР	ГОРКА	ГОРКА							
													
КАЧЕЛИ НА ДЕРЕВЯННЫХ СТОЙКАХ	СИДЕНЬЕ ДЛЯ КАЧЕЛЕЙ	КАЧЕЛИ НА МЕТАЛИЧЕСКИХ СТОЙКАХ	СИДЕНЬЕ ДЛЯ КАЧЕЛЕЙ	ДЕТСКИЙ СПОРТИВНЫЙ КОМПЛЕКС	УЛИЧНЫЙ ТРЕНАЖЁР	УЛИЧНЫЙ ТРЕНАЖЁР							
													
УЛИЧНЫЙ ТРЕНАЖЁР	УЛИЧНЫЙ ТРЕНАЖЁР	КОМПЛЕКС ИЗ ДВУХ ТУРНИКОВ И СКАМЬИ	КАЧАЛКА НА ПРУЖИНЕ	ПЕСОЧНИЦА	РАМА ДЛЯ ЧИСТКИ ДОМАШНИХ ИЗДЕЛИЙ	КАРУСЕЛЬ							
													
СТОЙКА ДЛЯ СУШКИ БЕЛЬЯ	МЕТАЛЛИЧЕСКАЯ ВСТАВКА	КАРКАС ФУНДАМЕНТА											
													
				249.17 -ПЗУ									
				Благоустройство дворовой территории жилых домов №№16, 16 корп.1, 18, 20 и 22 по ул.Красных Партизан г.Архангельска									
				ИЗМ.	КОЛ.УЧ	ЛИСТ	Н ДОК.	ПОДПИСЬ	ДАТА				
				ГИП	МОРДАНОВА						СТАДИЯ	ЛИСТ	ЛИСТОВ
				АРХИТЕКТОР	ГОРБУНЦОВ						П		
				ПРОВЕРИЛ	МОРДАНОВА						МАЛЫЕ ФОРМЫ		
												ООО „ИНЖИНИРИНГСТРОЙ „	