

Выписка из Единого государственного реестра недвижимости об основных характеристиках и зарегистрированных правах на объект недвижимости


Сведения об основных характеристиках объекта недвижимости

В Единый государственный реестр недвижимости внесены следующие сведения:

Раздел 1 Лист 1

Земельный участок вид объекта недвижимости	
Лист №1 Раздел 1	Всего листов раздела 1: 1
Всего разделов: 3	
Всего листов выписки: 4	
9 августа 2019г.	
Кадастровый номер:	29:22:060407:180
Номер кадастрового квартала:	29:22:060407
Дата присвоения кадастрового номера:	04.07.2019
Ранее присвоенный государственный учетный номер:	данные отсутствуют
Адрес (местоположение):	Архангельская область, г. Архангельск, территориальный округ Майская горка, по улице Дачной
Площадь, м2:	14721 +/- 42
Кадастровая стоимость, руб:	8782843.02
Кадастровые номера расположенных в пределах земельного участка объектов недвижимости:	29:22:060407:47, 29:22:060407:173, 29:22:060407:176
Категория земель:	Земли населенных пунктов
Виды разрешенного использования:	Для размещения административных и офисных зданий
Статус записи об объекте недвижимости:	Сведения об объекте недвижимости имеют статус "актуальные"
Особые отметки:	данные отсутствуют
Получатель выписки:	Солдатова Алевтина Владимировна (представитель правообладателя), Правообладатель: Общество с ограниченной ответственностью "Аксель групп", ИНН: 7805131626

Специалист-эксперт		О.А. Васова
полное наименование должности	подпись	инициала, фамилия

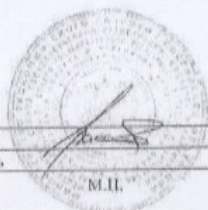


Раздел 2 Лист 2

Выписка из Единого государственного реестра недвижимости об основных характеристиках и зарегистрированных правах на объект недвижимости

Сведения о зарегистрированных правах

Земельный участок вид объекта недвижимости		
Лист №1 Раздел 2	Всего листов раздела 2: 2	
Всего разделов: 3		
Всего листов выписки: 4		
9 августа 2019г.		
Кадастровый номер: 29:22:060407:180		
1	Правообладатель (правообладатели):	1.1 Общество с ограниченной ответственностью "Аксель групп", ИНН: 7805131626, ОГРН: 1027802769500, контактная информация: 199106, город Санкт-Петербург, улица Шкверский проток, дом 21, корпус 2 лифта, помещение 50
2	Вид, номер и дата государственной регистрации права:	2.1 Собственность 29:22:060407:180-29/188/2019-3 09.08.2019 10:55:52
3	Документы-основания	3.1 Договор купли-продажи земельного участка, № 824, Выдан 06.07.2019 Акт приема-передачи, Выдан 06.07.2019
4	Ограничение прав и обременение объекта недвижимости:	
4.1	вид:	Ипотека в силу закона
	дата государственной регистрации:	09.08.2019 11:01:02
	номер государственной регистрации:	29:22:060407:180-29/188/2019-4
	срок, на который установлено ограничение прав и обременение объекта недвижимости:	Срок действия с 09.08.2019 до 31.12.2019
	лицо, в пользу которого установлено ограничение прав и обременение объекта недвижимости:	Общество с ограниченной ответственностью "Норд-Экспо", ИНН: 2901277467
	основание государственной регистрации:	Договор купли-продажи земельного участка, № 824, Выдан 06.07.2019 Акт приема-передачи, Выдан 06.07.2019

Специалист-эксперт		О.А. Васова
полное наименование должности	подпись	инициала, фамилия

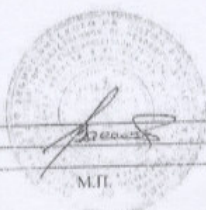

Земельный участок вид объекта недвижимости			
Лист №2 Раздел 2	Всего листов раздела 2: 2	Всего разделов: 3	Всего листов выписки: 4
9 августа 2019г.		Кадестровый номер: 29:22:060407:180	
5	Сведения о наличии решения об изъятии объекта недвижимости для государственных и муниципальных нужд:	данные отсутствуют	
6	Сведения об осуществлении государственной регистрации сделки, права, ограничения права без необходимого в силу закона согласия третьего лица, органа:	данные отсутствуют	

Специалист-эксперт	подпись	О.А. Васева
полное наименование должности	М.П.	инициалы, фамилия




Выписка из Единого государственного реестра недвижимости об основных характеристиках и зарегистрированных правах на объект недвижимости

Описание местоположения земельного участка

Земельный участок вид объекта недвижимости			
Лист №1 Раздел 3	Всего листов раздела 3: 1	Всего разделов: 3	Всего листов выписки: 4
9 августа 2019г.		Кадестровый номер: 29:22:060407:180	

План (чертеж, схема) земельного участка

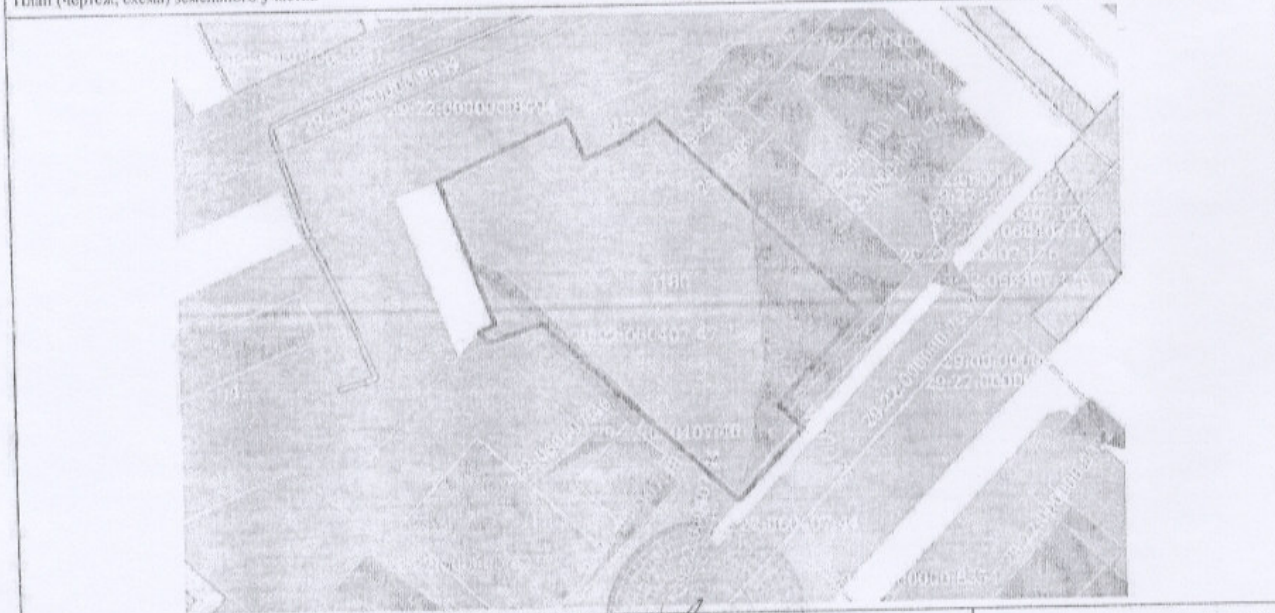

Масштаб 1:2000

Условные обозначения:

Специалист-эксперт	подпись	О.А. Васева
полное наименование должности	М.П.	инициалы, фамилия