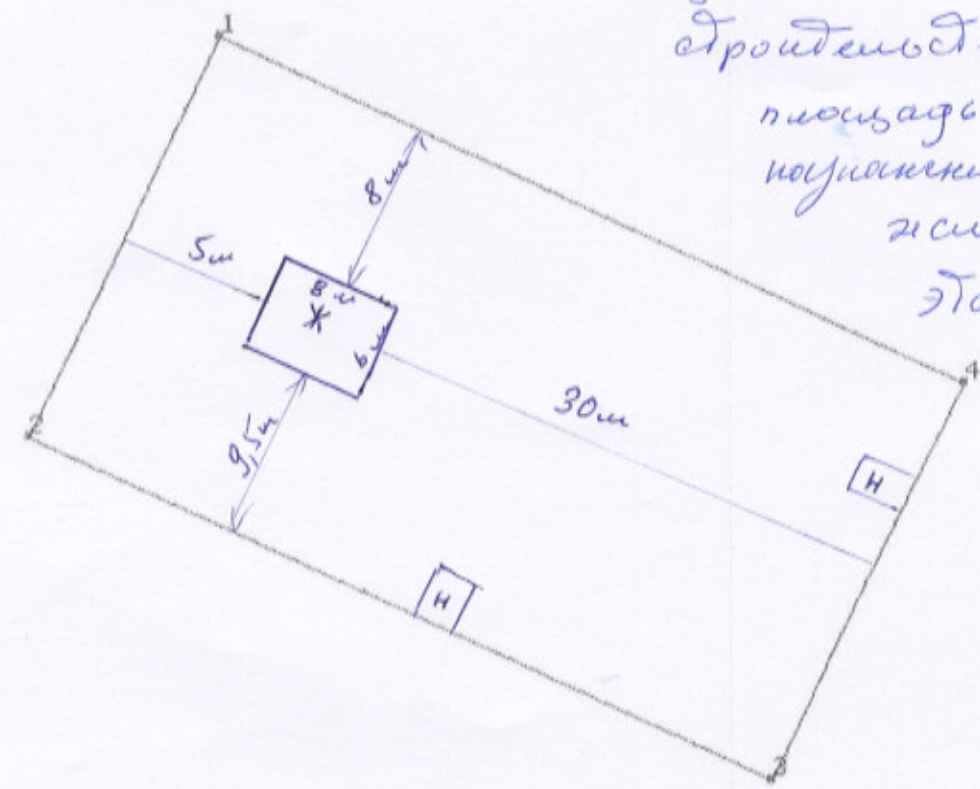



схема планировочной организации земельного участка
в масштабе 1:500

КАДАСТРОВАЯ ВЫПИСКА О ЗЕМЕЛЬНОМ УЧАСТКЕ (выписка из государственного кадастра недвижимости)
22.04.2013 № 29:00/201/13-43617

КВ.2

1	Кадастровый номер 29:22:072801:31	2 Лист № 2	3	Всего листов: 5
План (чертеж, схема) земельного участка				
4	 <p>Сведения об объекте капитального строительства: площадь 48 м² помещение - индивидуальный жилой дом этажность 1 + мансарда процент застройки - 4,8</p>			
5	Масштаб 1:400	Условные знаки: —		

Инженер I категории
(наименование должности)

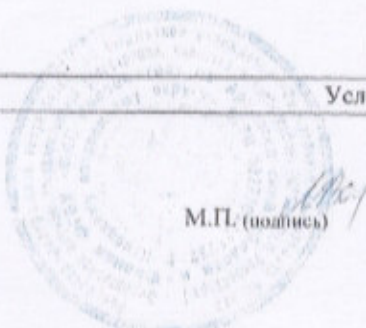

М.П. (подпись)

Е. М. Вольхина
(инициалы, фамилия)

Примерная 3 д модель проекта



Заказчик
Дятлева А.Л. *[Signature]*

Подрядчик
ООО <<Дачный Рай>> *[Signature]*

Выписка из Единого государственного реестра недвижимости об основных характеристиках и зарегистрированных правах на объект недвижимости

Сведения об основных характеристиках объекта недвижимости

В Единый государственный реестр недвижимости внесены следующие сведения:

Раздел 1 Лист 1	
Земельный участок вид объекта недвижимости	
Лист №1 Раздел 1	Всего листов раздела 1: 1
Всего разделов: 3	
Всего листов выписки: 3	
7 марта 2019г.	
Кадастровый номер:	29:22:072801:31
Номер кадастрового квартала:	29:22:072801
Дата присвоения кадастрового номера:	02.04.2002
Ранее присвоенный государственный учетный номер:	данные отсутствуют
Адрес (местоположение):	Архангельская обл., г. Архангельск, территориальный округ Варавино-Фактория по пер. Лявлинскому
Площадь, м ² :	1008
Кадастровая стоимость, руб:	1214246.88
Кадастровые номера расположенных в пределах земельного участка объектов недвижимости:	29:22:072801:240
Категория земель:	Земли населенных пунктов
Виды разрешенного использования:	Для размещения индивидуального жилого дома
Статус записи об объекте недвижимости:	Сведения об объекте недвижимости имеют статус "актуальные, ранее учтенные"
Особые отметки:	Граница земельного участка не установлена в соответствии с требованиями земельного законодательства. Право (ограничение права, обременение объекта недвижимости) зарегистрировано на объект недвижимости с видом(-ами) разрешенного использования: Для размещения индивидуального жилого дома.
Получатель выписки:	Дятлева Анна Львовна

полное наименование должности	подпись	А.В. Рогожина инициалы, фамилия
-------------------------------	---------	------------------------------------

Раздел 2

Выписка из Единого государственного реестра недвижимости об основных характеристиках и зарегистрированных правах на объект недвижимости

Сведения о зарегистрированных правах

Раздел 2			
Земельный участок вид объекта недвижимости			
Лист №1 Раздел 2	Всего листов раздела 2: 1		
Всего разделов: 3			
Всего листов выписки: 3			
7 марта 2019г.			
Кадастровый номер:	29:22:072801:31		
1	Правообладатель (правообладатели):	1.1	Дятлева Анна Львовна
2	Вид, номер и дата государственной регистрации права:	2.1	Собственность 29:22:072801:31-29/188/2019-1 07.03.2019 08:49:49
3	Документы-основания	3.1	Договор дарения, Выдан 20.02.2019
4	Ограничение прав и обременение объекта недвижимости:	не зарегистрировано	
5	Сведения о наличии решения об изъятии объекта недвижимости для государственных и муниципальных нужд:	данные отсутствуют	
6	Сведения об осуществлении государственной регистрации сделки, права, ограничения права без необходимого в силу закона согласия третьего лица, органа:	данные отсутствуют	

полное наименование должности	подпись	А.В. Рогожина инициалы, фамилия
-------------------------------	---------	------------------------------------

Выписка из Единого государственного реестра недвижимости об основных характеристиках и зарегистрированных правах на объект недвижимости

Описание местоположения земельного участка


Земельный участок
вид объекта недвижимости

Лист №1 Раздел 3	Всего листов раздела 3: 1	Всего разделов: 3	Всего листов выписки: 3
------------------	---------------------------	-------------------	-------------------------

7 марта 2019г.

Кадастровый номер: 29:22:072801:31

План (чертеж, схема) земельного участка

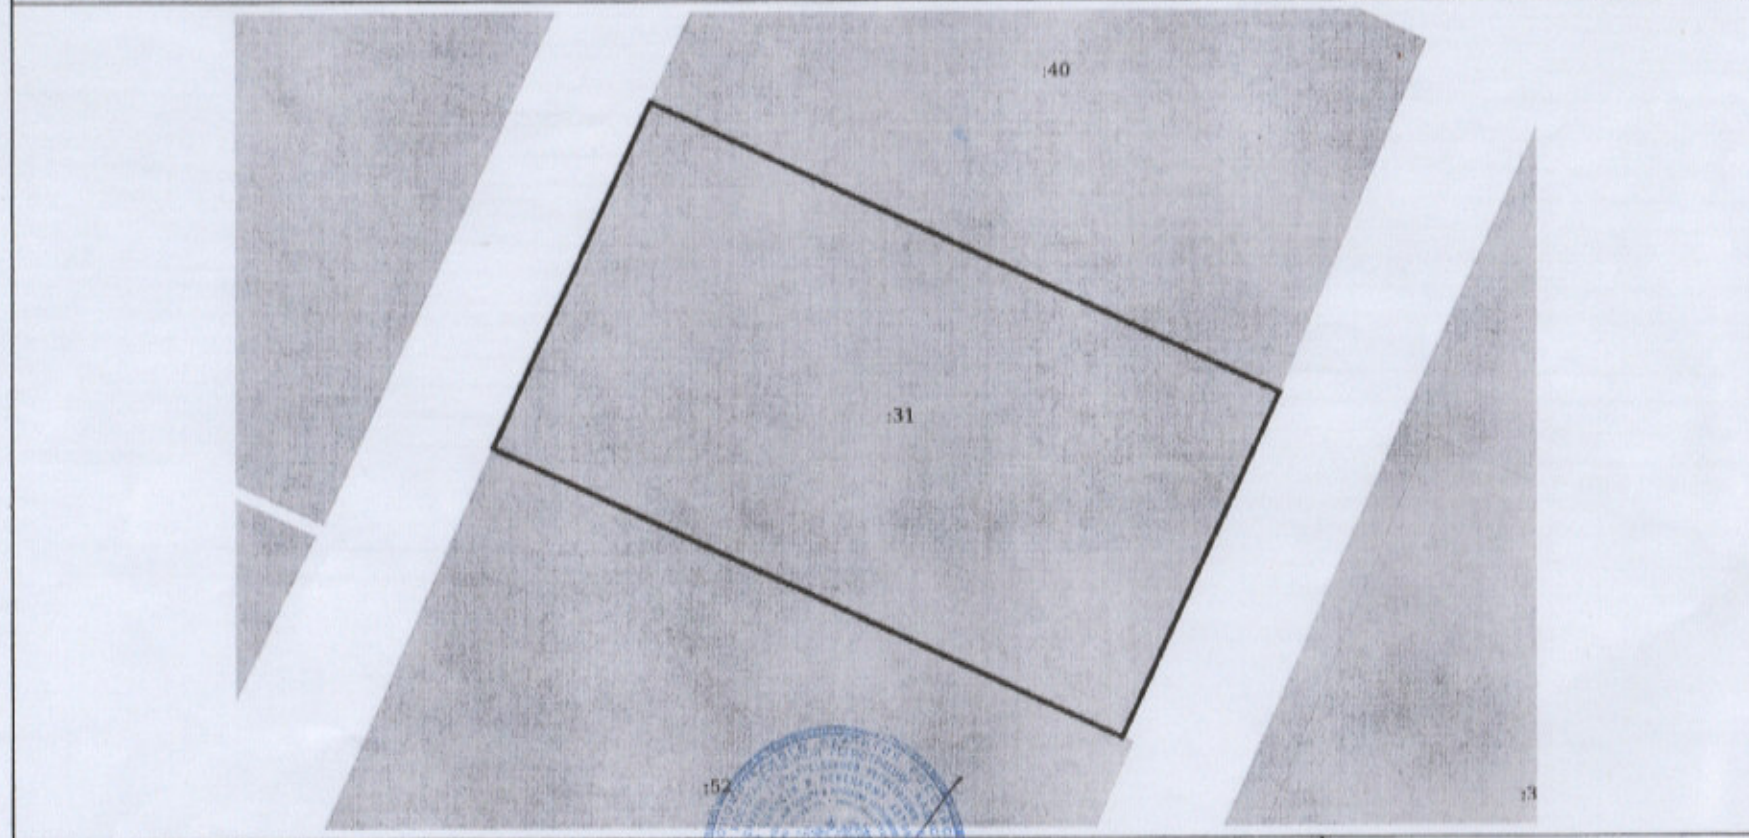

Масштаб 1:400

Условные обозначения:

полное наименование должности	подпись	инициалы, фамилия
-------------------------------	---------	-------------------



А.В. Роговина

инициалы, фамилия

М.П.