


**СХЕМА ГРАНИЦ
ЗЕМЕЛЬ НА КАДАСТРОВОМ
ПЛАНЕ ТЕРРИТОРИИ
КАДАСТРОВОГО КВАРТАЛА
29:22:012502**

Условный номер земельного участка : ЗУ1		
Площадь земельного участка 1061 кв.м.		
система координат МСК-29 зона 2		
Обозначение характерных точек границ	координаты, м	
	X	Y
n1	661892,86	2515716,55
n2	661890,92	2515741,47
n3	661849,48	2515736,70
n4	661849,60	2515711,63
n5	661855,01	2515712,35
n1	661892,86	2515716,55

Архангельская обл., г. Архангельск,
Маймаксанский округ,
СТ «Красное», участок № 39
(категория земель - земли населённых пунктов)
Для садово-огороднической деятельности граждан

УТВЕРЖДЕНА
Распоряжением министерства имущественных отношений
Архангельской области

от "28" сентября 2018 г. № 1925-р

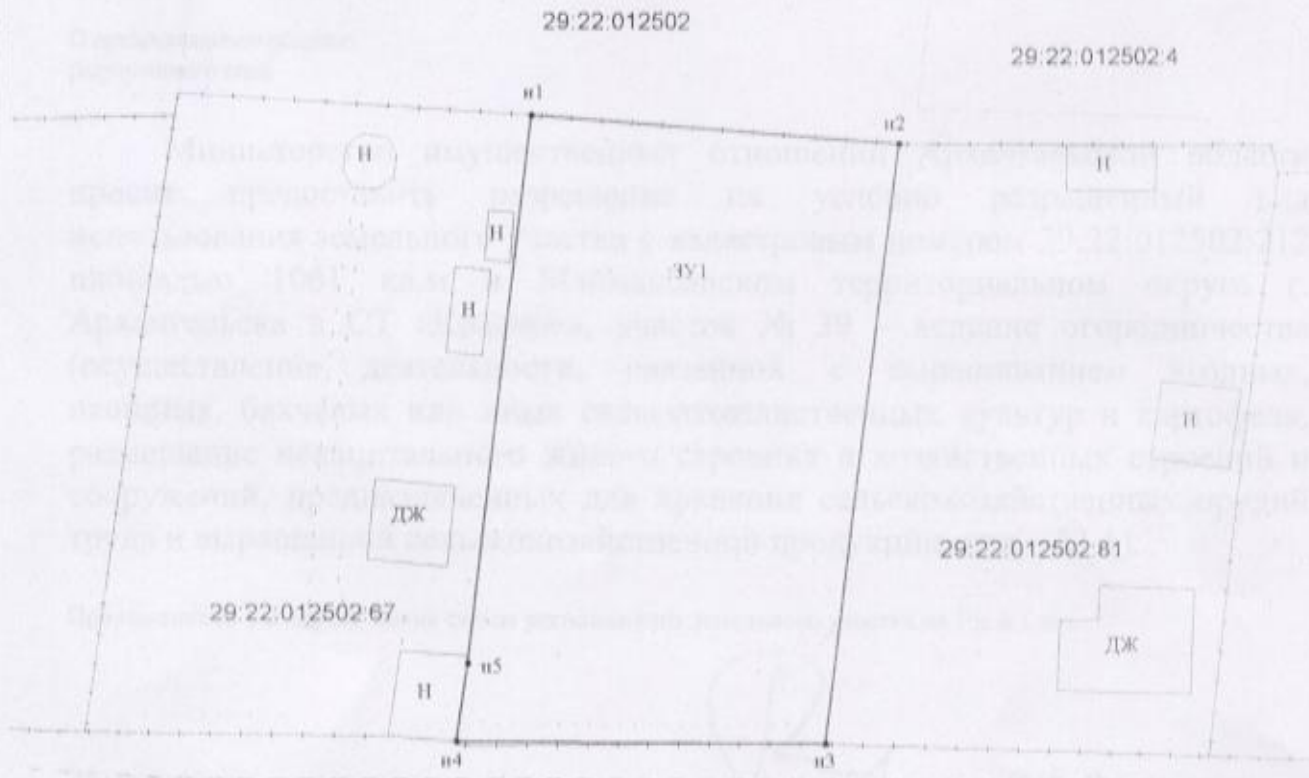

УСЛОВНЫЕ ОБОЗНАЧЕНИЯ:

- граница уточняемого земельного участка
- граница кадастрового квартала
- граница земельного участка, включенная в ГКН
- подпись кадастрового квартала
- граница земельного участка, включенная в ГКН
- граница земельного участка, включенная в ГКН

Кад. инженер	Шохин А.А.	Лист 1	Листов 1
Масштаб 1:500			