


Выписка из Единого государственного реестра недвижимости об основных характеристиках и зарегистрированных правах на объект недвижимости

Описание местоположения земельного участка

Земельный участок			
вид объекта недвижимости			
Лист №1 Раздел 3	Всего листов раздела 3: 1	Всего разделов: 3	Всего листов выписки: 4
12 августа 2020г.			
Кадастровый номер:		29:22:040213:187	

План (чертеж, схема) земельного участка

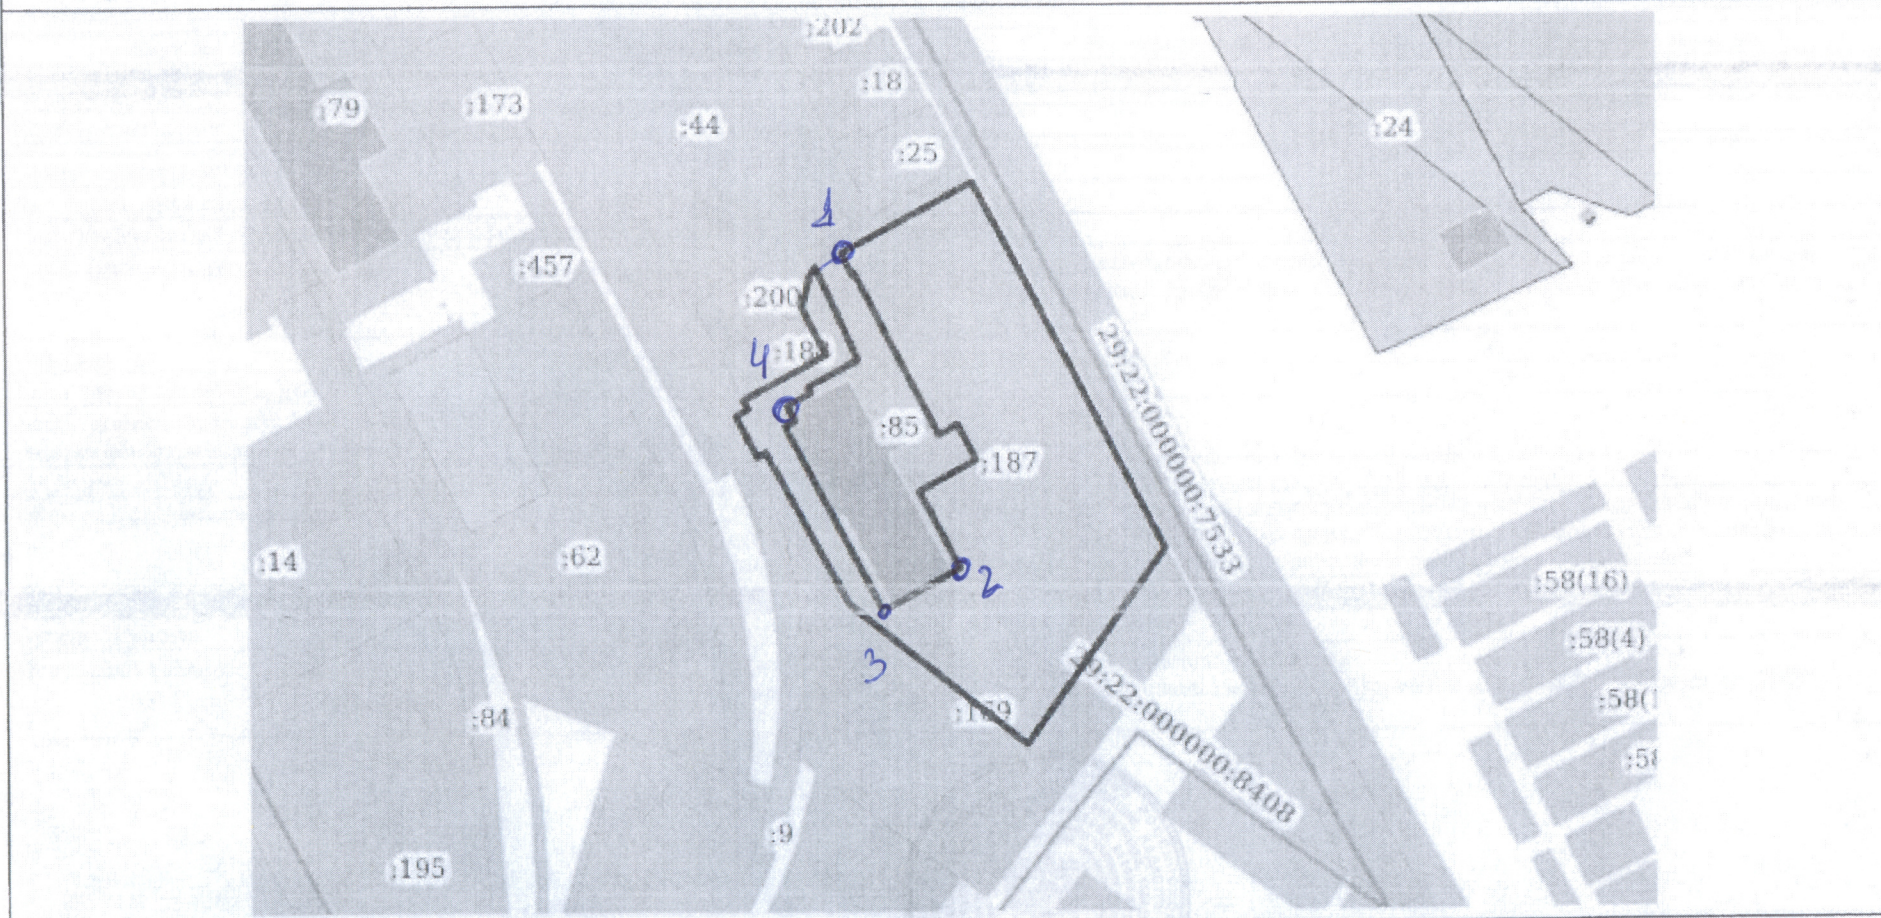

Масштаб 1:3000	Условные обозначения:	
Заместитель начальника отдела		Л.А. Артемова
полное наименование должности	подпись	инициалы, фамилия

М.П.

М.П.

2







