


Схема планировки и организации
земельного участка с кадастровыми
номерами 29:22:022839:186, М 1:500

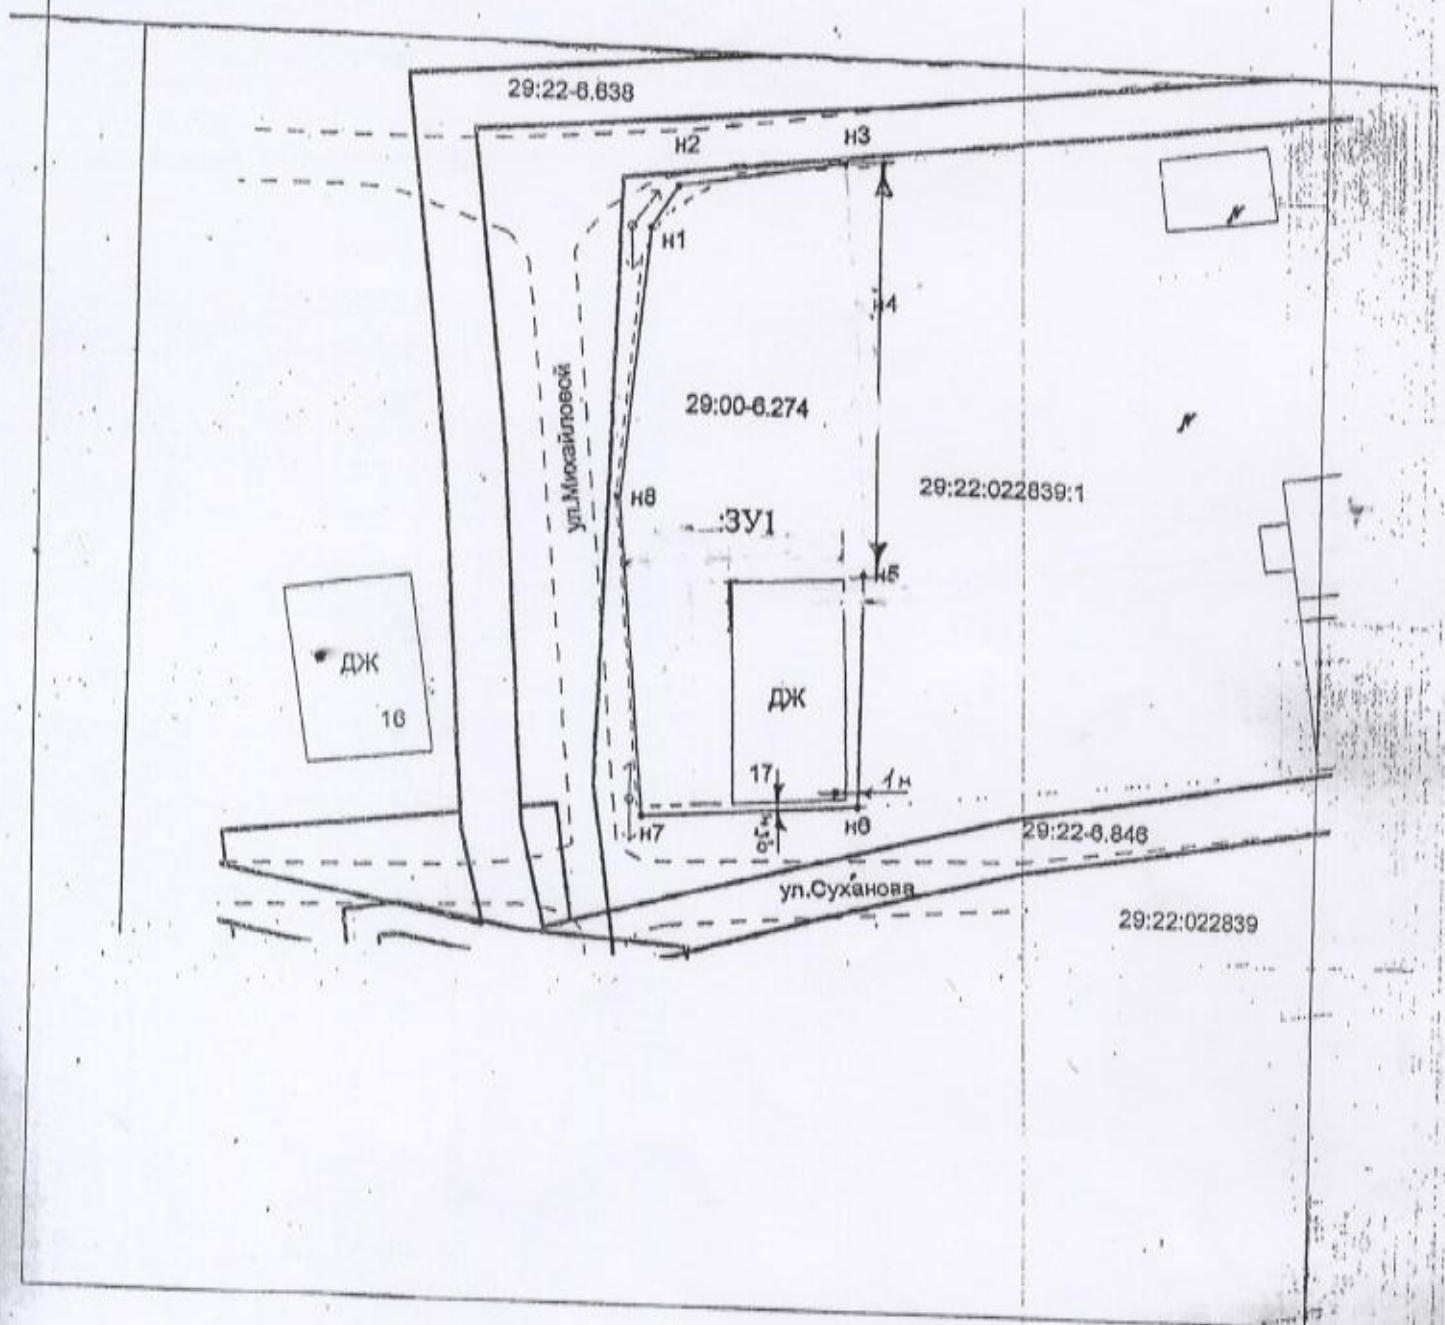

7.11.2022

АВФ Кузьменко А.В