


Схема планировки оптового района Зеленого участка в м. Зеленом
1:500 с указанием стандартных размеров форматов здания и участка
адрес: ул. Арх-к. пр. Кобзарской 93. код ф. 29.22.050509.3, №. 196 и. 2.

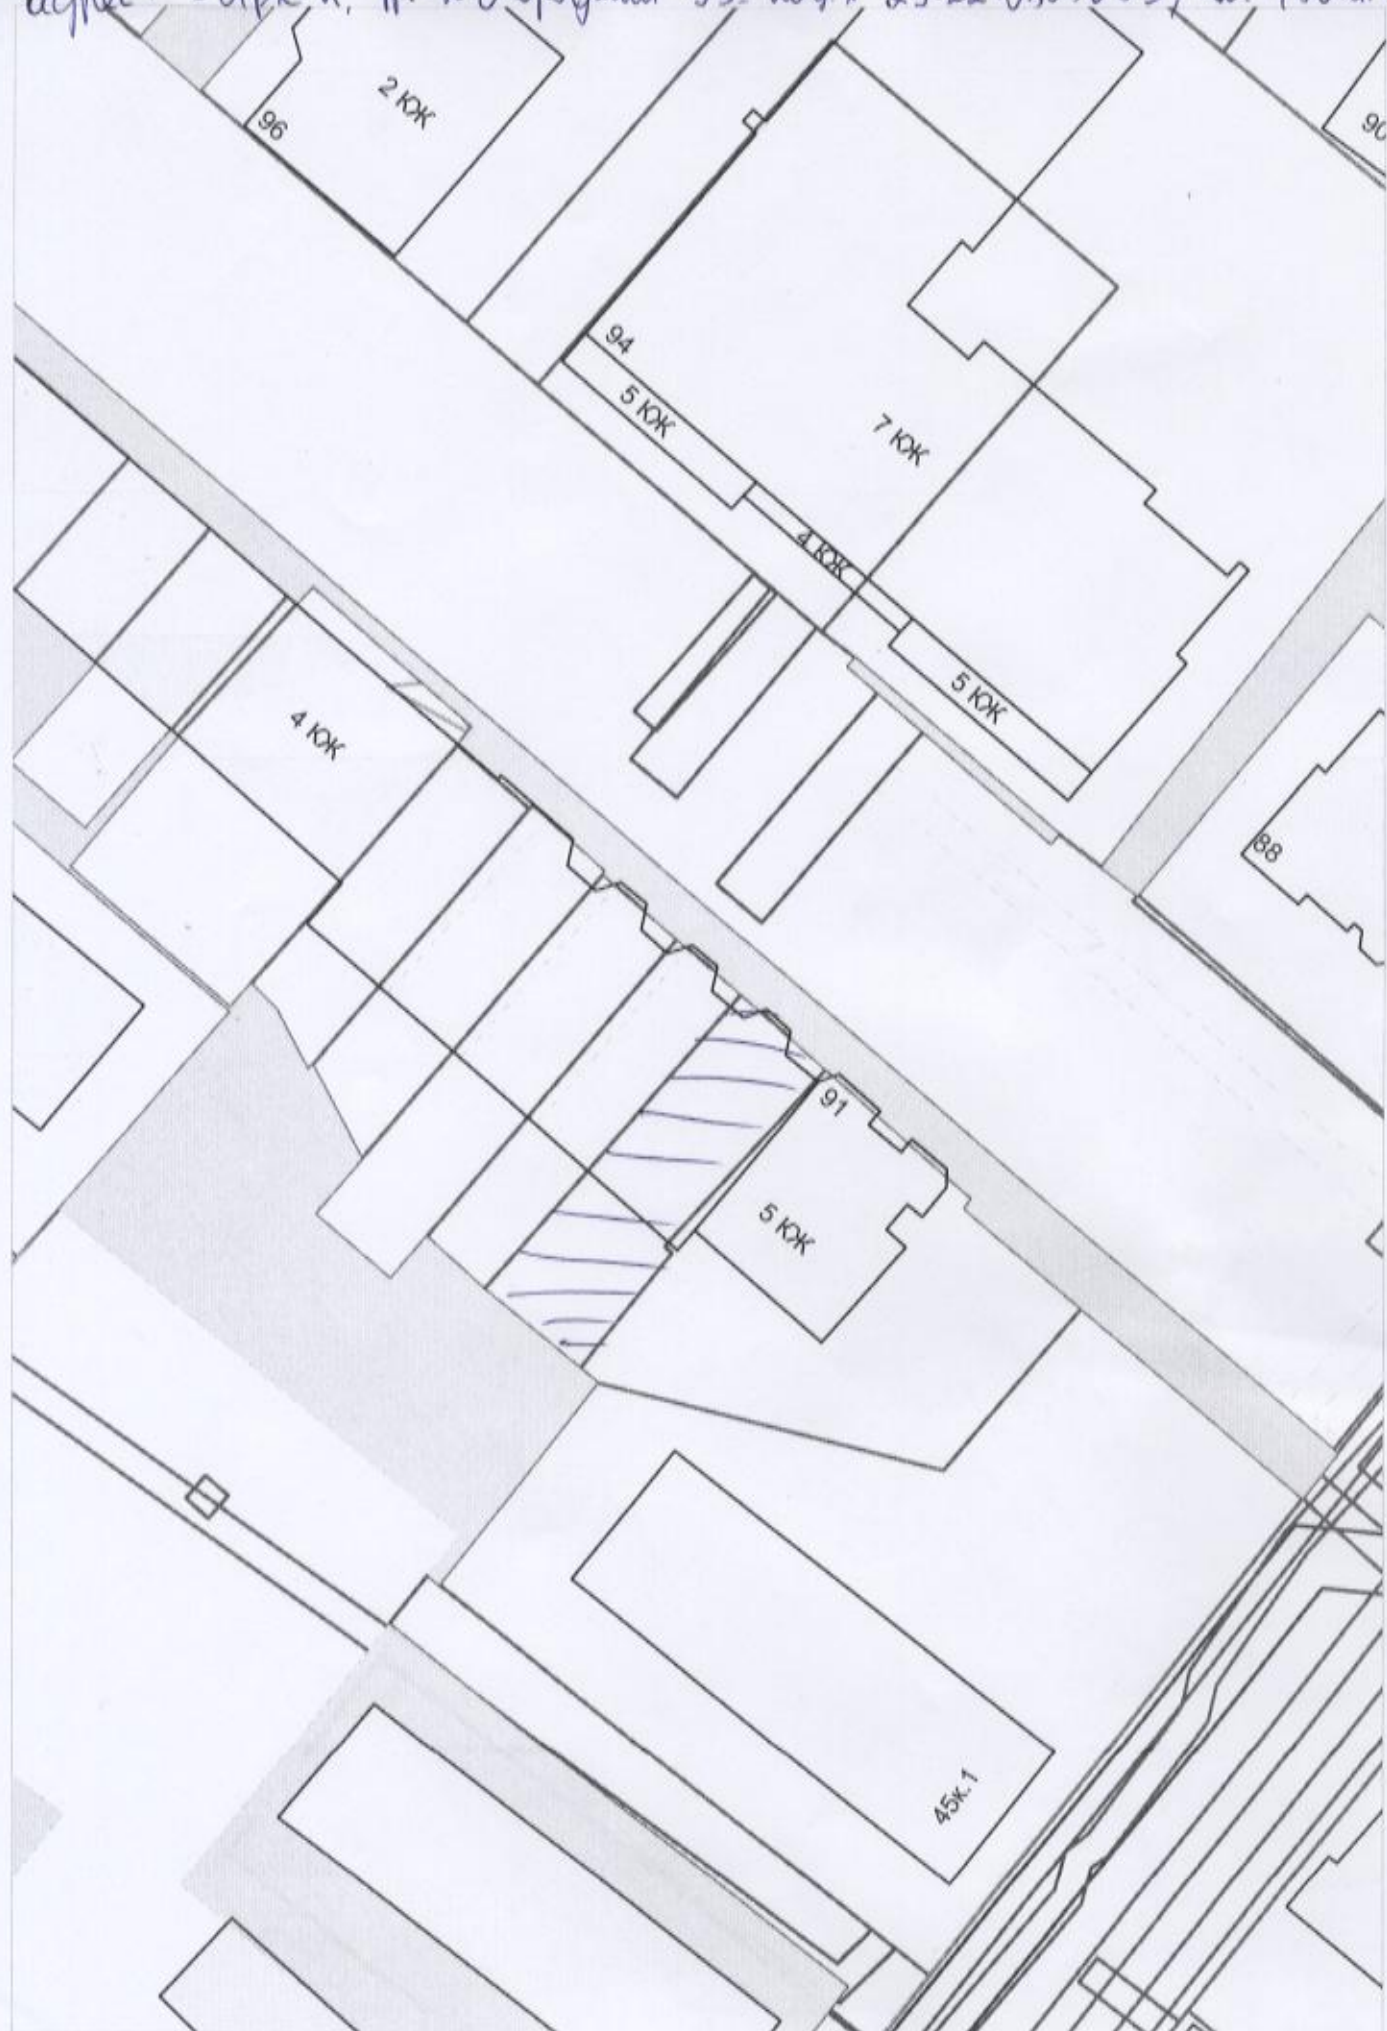

[Signature] Александр Денис Александров / 26.05.2023г